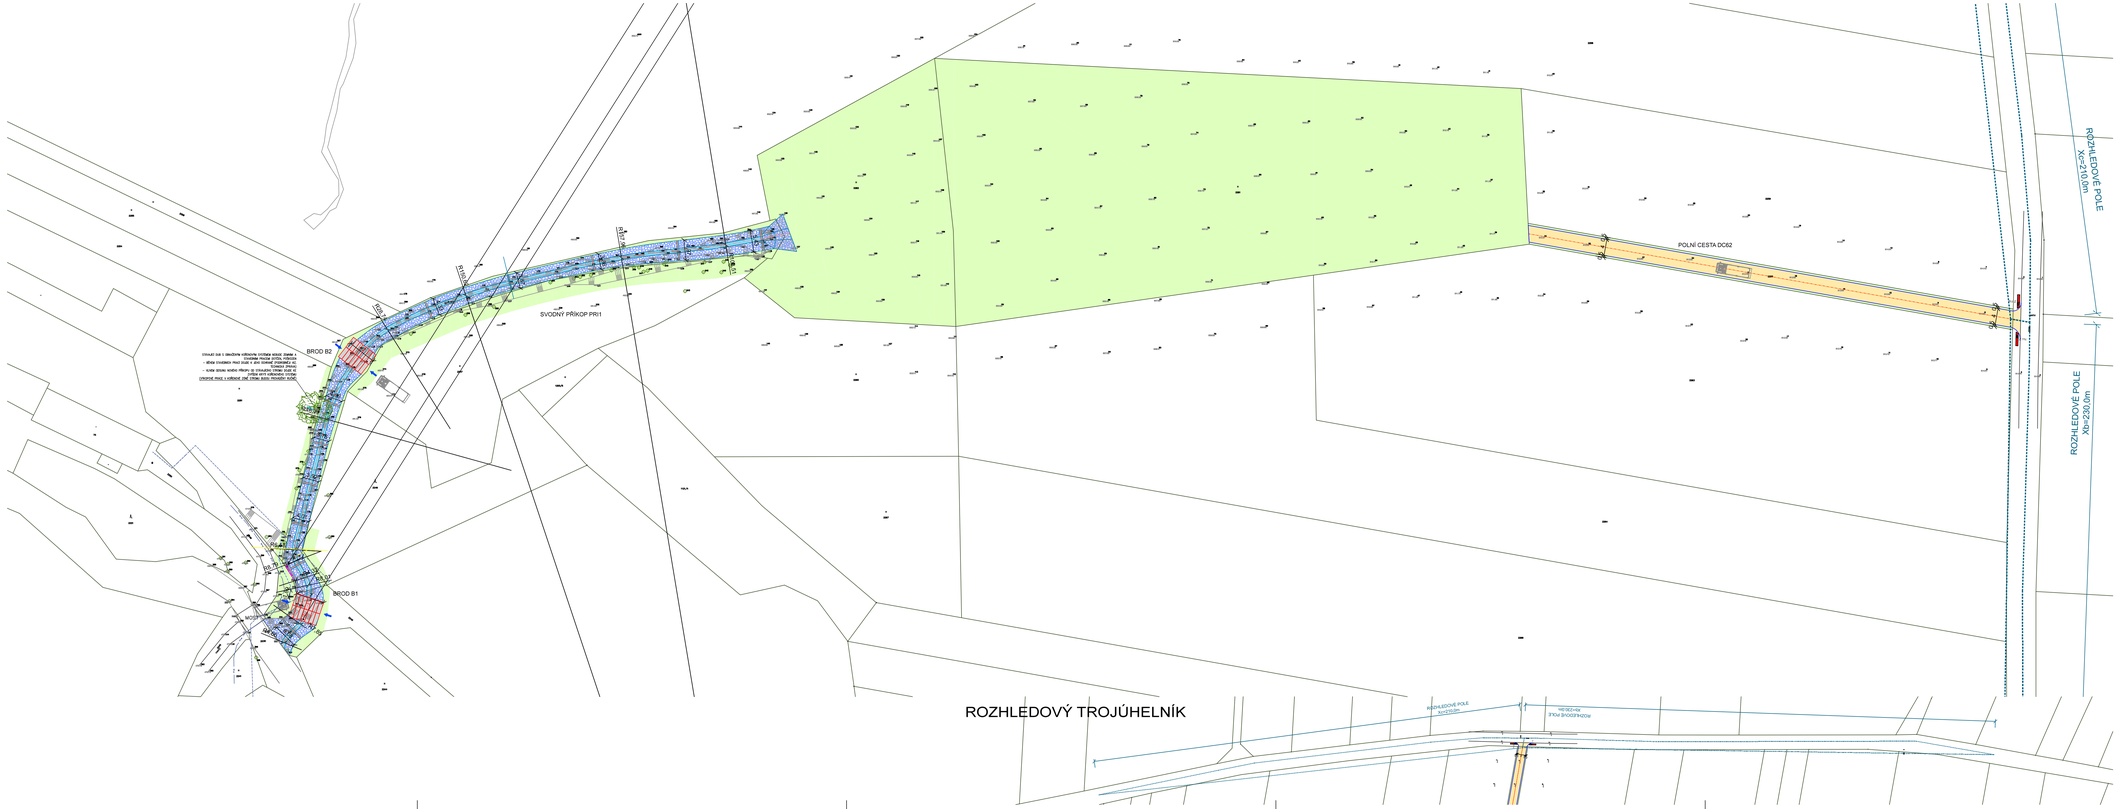

LEGENDA INŽENÝRSKÝCH SÍTÍ

STÁVAJÍCÍ SÍTĚ

- STÁVAJÍCÍ PODZEMNÍ VEDENÍ NN (EG.D)
- NEZAMĚŘENÝ PRŮBĚH METALICKÉHO KABELU (OETN)
- PŘEPOKLÁDANÁ PŘÍPOJKA METALICKÉHO KABELU (OETN) – ROZSAH PŘÍPOJEK BUDE UPŘESNĚN SPRÁVCEM SÍTĚ

LEGENDA PLOCH

- NAVÁŽKOVÁ POLNÍ CESTA DO DOBY SE ŠÍŘKOVÝM POVRCHEM – 489,0 m2
  - DÉLKA OSY CESTY = 122,20m
  - ŠÍŘKA CESTY = 4,0m
- NOVÉ BETONOVÉ PRAHY ŠÍŘKY 400mm, VYZTUŽENÉ KARI SÍTÍMI (PODROBNÝ NÁVRH VČ. SCHÉMATICKÝCH VYKRESŮ PRAHŮ)
- NOVÁ BETONOVÁ OPĚRNÁ STĚNA ŠÍŘKY 400mm, VYZTUŽENÁ KARI SÍTĚMI (PODROBNÝ NÁVRH VČ. SCHÉMATICKÝCH VYKRESŮ PRAHŮ)
- SVAHY KORYTA ZPEVNĚNÁ LOMOVÝM KAMENEM FRAKCE 100–300mm V TL. 300mm
- DNO KORYTA ZPEVNĚNÉ LOMOVÝM KAMENEM FRAKCE 100–300mm V TL. 300mm
- NÁTOKOVÝ TROUHTÝŘ Z LOMOVÉHO KAMENE FRAKCE 100–300mm V TL. 300mm OSAZENÉHO DO BETONOVÉHO LOŽE TL. 150mm S PROJETKOVANÝM SPÁRAMI
- BROD Z BETONOVÝCH SEMÍČKOVÝCH PANELŮ 3000x1000x180mm, OSAZENÝCH DO BETONOVÉHO LOŽE TL. 150mm, VYZTUŽENÉHO KARI SÍTÍ 48mm, OKA 100/100mm
- ZATRAVNĚNÉ NEZASTAVĚNÝCH A NEZPEVNĚNÝCH PLOCH (OHUMUSOVÁNÍ + OSET TRAVNÍ SEMENEM) – 1000,0 m2
- UVAŽOVANÁ POLOHA NAVRHOVANÝCH BRODŮ

LEGENDA

- 761/20 – HRANICE STÁVAJÍCÍCH PARCEL DLE KN
- OBRYS STÁVAJÍCÍHO KORYTA
- STÁVAJÍCÍ VZROSTLÁ ZELEŇ (OCHRANA ZELENĚ VIZ. TECHNICKÁ ZPRÁVA)
  - NEBUDE STAVEBNĚ ZASAŽENA ZÁMOTEM DOTČENÁ POŘOSTLINA, VYJMA NÁLETOVÉ ZELENĚ, KTERÁ BUDE ODSTRAŇNA
  - VÝKOPOVÉ PRÁCE V KOŘENOVÉ ZÓNĚ STROMŮ BUDOU PROVÁDĚNY RUČNĚ

LEGENDA DOPRAVNÍHO ZNAČENÍ

- IP 11d – SMĚROVÝ SLOUPEK Z11d – 1ks
- IP 11c – SMĚROVÝ SLOUPEK Z11c – 1ks
- ROZHLEDOVÝ TROJÚHELNÍK

S

ZODPROJEKTANT: Ing.Vítězslav Pavel	VYPRACOVAL: David Valenta	KONTROLOVAL: Ing.Vítězslav Pavel	VODA DOPRAVA GEOTECHNIKA
OKRES: Vyškov	OBEC: Velká Chyška	K.Ú.: Velká Chyška	VDG Projektování s.r.o. PRAŽSKÁ 449, 683 01 PŘEVÍŠOVICE TEL.: 721 74 55 49, EMAIL: v.pavel@vdgt.cz
STAVEBNÍK: Název projektované úlohy, Krátký projektový úkol pro Vaše Vyvážení, Pobočka Přerov, U Stadionu 2317, 360 01 Přerov			

STAVBA: Polní cesta DC62, svodný příkop PR11 a zatrvněná údolnice v k.ú. Velká Chyška	ČÍSLO ZAKÁZKY: 21/2022
	DATUM: 07/2022
	MĚŘÍTKO: 1 : 500
	FORMÁT: 12x A4
OBSAH: Situace celková koordinační	STUPEŇ PD: zPD
	ČÍSLO PŘÍLOHY: C2