ŘEZ OPĚRNOU ZÍDKOU

ŘEZ A–A

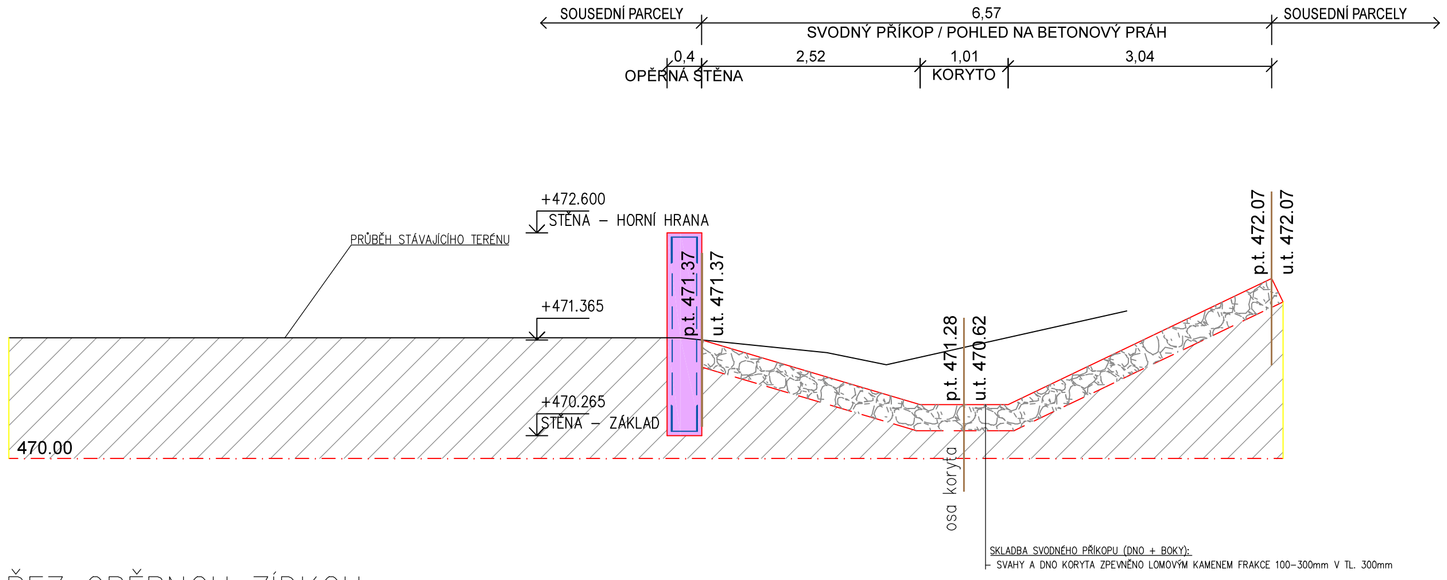

ŘEZ OPĚRNOU ZÍDKOU

ŘEZ B–B

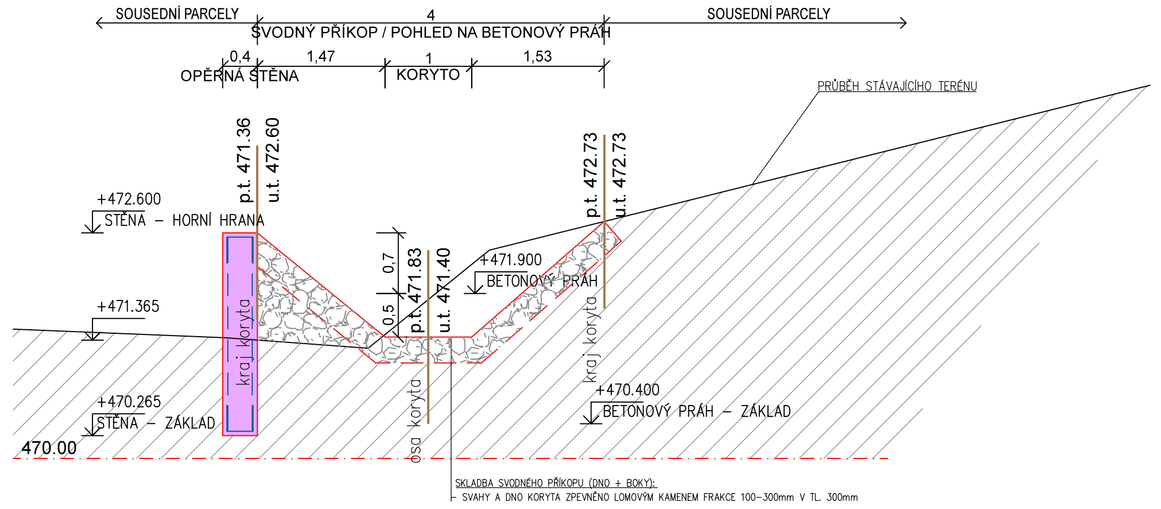

ŘEZ OPĚRNOU ZÍDKOU

ŘEZ C–C

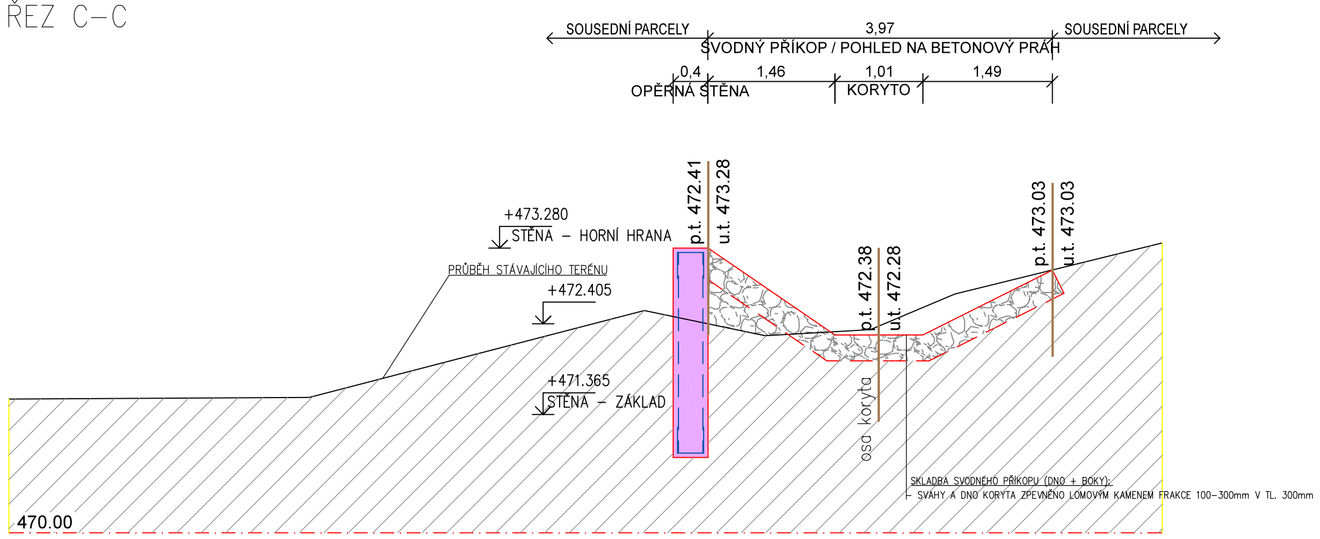

PŮDORYS OPĚRNÉ ZÍDKY

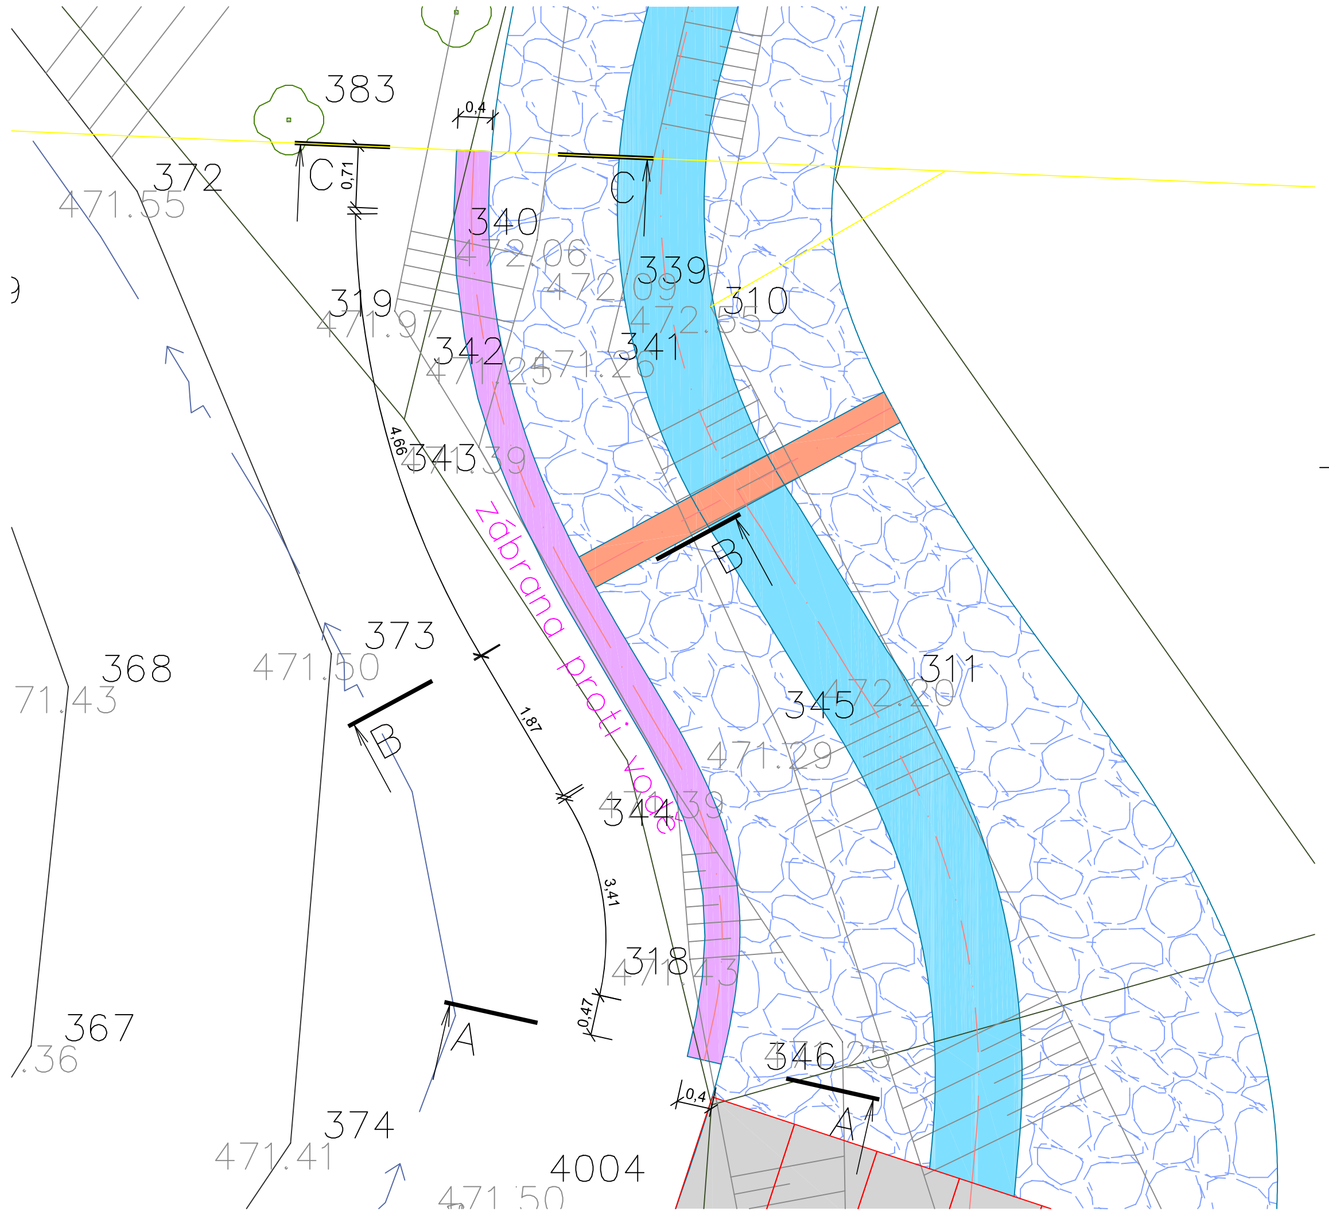

ROZVINUTÝ POHLED OPĚRNÉ ZÍDKY

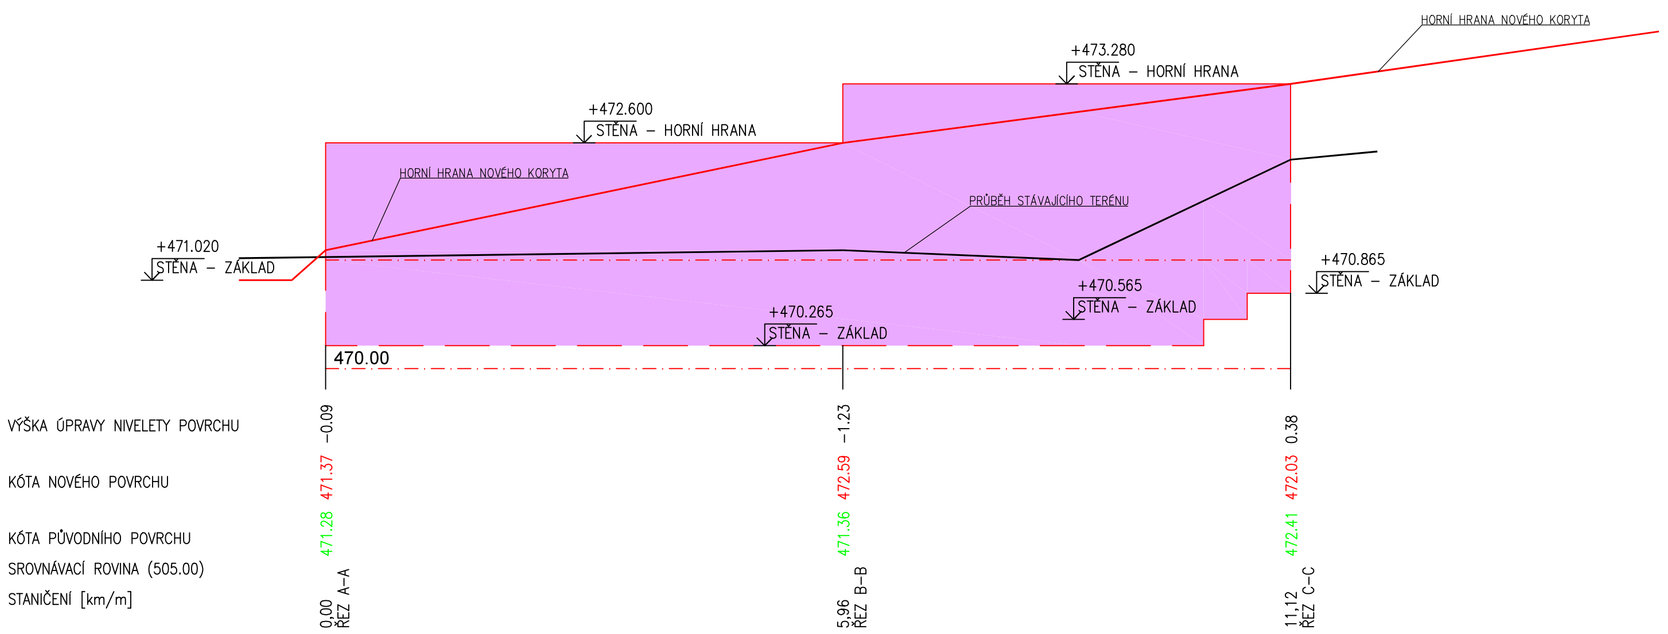

OPĚRNÁ STĚNA

- CELKOVÝ OBJEM BETONU = 12,0m3
- TŘÍDA BETONU = C25/30 XF3
- MNOŽSTVÍ VÝZTUŽE (KARI SÍTĚ) = ø8mm, OKA 100/100mm (KY49) PŘI OBOU LÍCÍCH
- = 522,0kg (POČÍTÁNO S 10% REZERVOU NA PROŘEZ, KRYTÍ, APOD.)
- MNOŽSTVÍ VÝZTUŽE (TŘMÍNKY) = ø8mm (DÉLKA 900mm) á 200mm = 52,0kg
- MIN. KRYTÍ VÝZTUŽE 50mm
- TŘÍDA POUŽITÉ OCELI B500B (10 505 R)
- BETONOVÉ KONSTRUKCE PROVÁDĚT A OŠETŘOVAT DLE ČSN EN 13670

ZODP.PROJEKTANT: Ing.Vítězslav Pavel	VYPRACOVAL: David Valenta	KONTROLOVAL: Ing.Vítězslav Pavel
KRAJ: Vysočina	OBEC: Velká Chyška	K.Ú.: Velká Chyška
STAVEBNÍK: Státní pozemkový úřad, Krajský pozemkový úřad pro Kraj Vysočina, Pobočka Pelhřimov, U Stínadel 1317, 393 01 Pelhřimov		

VODA DOPRAVA GEOTECHNIKA
VDG Projektování s.r.o.
PRAŽSKÁ 455, 393 01 PELHŘIMOV
TEL.: 721 74 55 49 EMAIL: v.pavel@vdgp.cz

STAVBA: Polní cesta DC62, svodný příkop PRI1 a zatravněná údolnice v k.ú. Velká Chyška

OBSAH: Opěrná zídka

ČÍSLO ZAKÁZKY	21/2022
DATUM	07/2022
MĚŘÍTKO	1 : 50
FORMÁT	6x A4
STUPEŇ PD	JPD
ČÍSLO PŘÍLOHY	D7

ČÍSLO PARE