
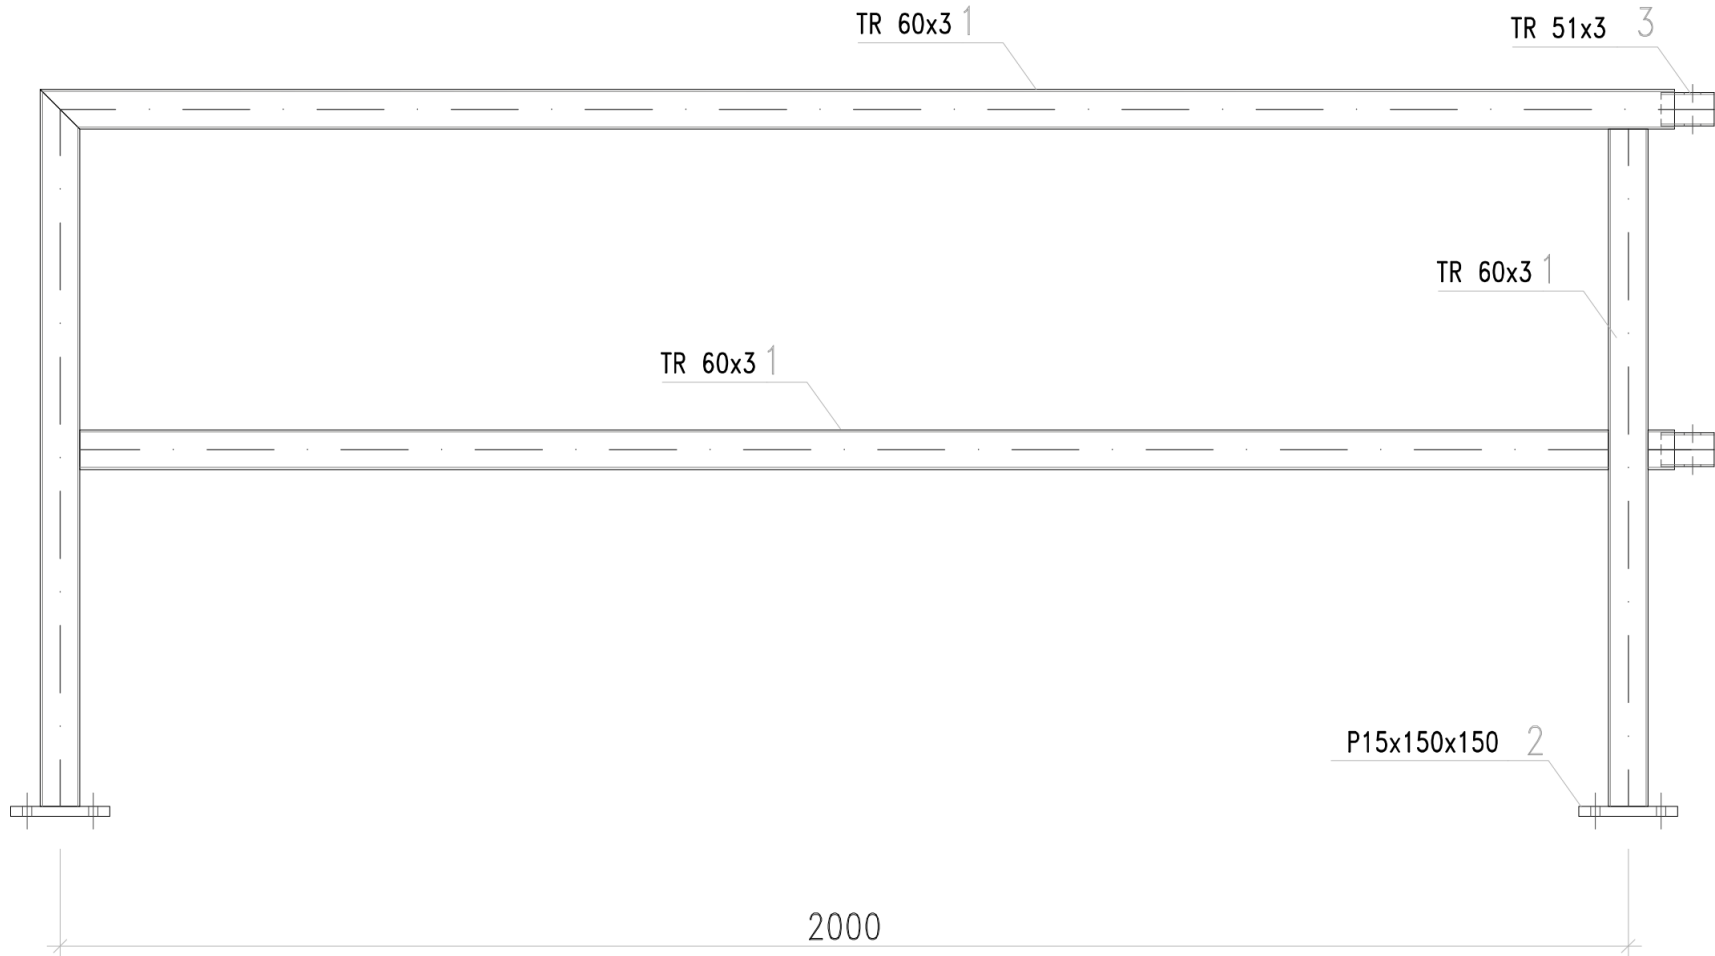



TYP 23

1 PANEL = 35,1kg / 1,42m²

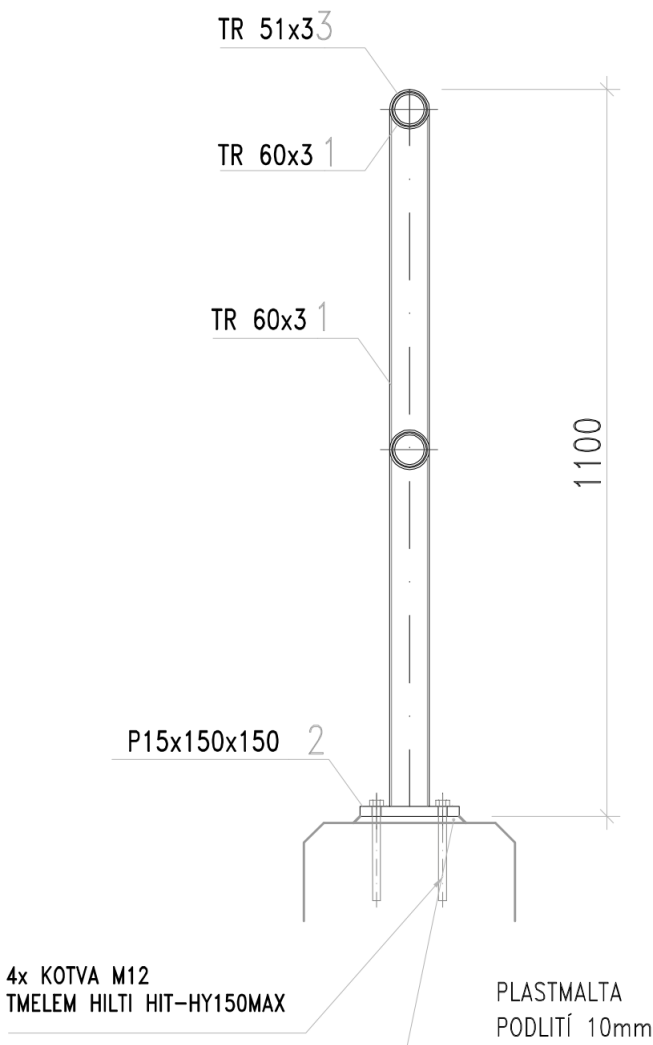

<div>ageris</div> <div>POZEMKOVÉ ÚPRAVY, KRAJINNÁ EKOLOGIE</div> <div>AGERIS s.r.o., Jeřábkova 5, 602 00, Brno, Tel./fax: +420 545 241 842, www.ageris.cz</div>		Autorizace	
Vedoucí projektu	Ing. Ivo Podracký		
Zodpovědný projektant	Ing. Ivo Podracký		
Navrhl / Vypracoval	Ing. Ivo Podracký		
Kreslil / CAD	Bc. Jakub Hloušek		
Investor	ČR – SPÚ, Krajský pozemkový úřad pro Olomoucký kraj, Pobočka Olomouc		
Akce	Realizace společných zařízení v k.ú. Hy nkov - I. etapa		
Část	SO 301 - Vodohospodářská opatření pro cestu C 2		
Název přílohy	ZÁBRADLÍ		Paré č.