



SO 302.2 CESTNÍ BROD V KM 0,457 - 0,500

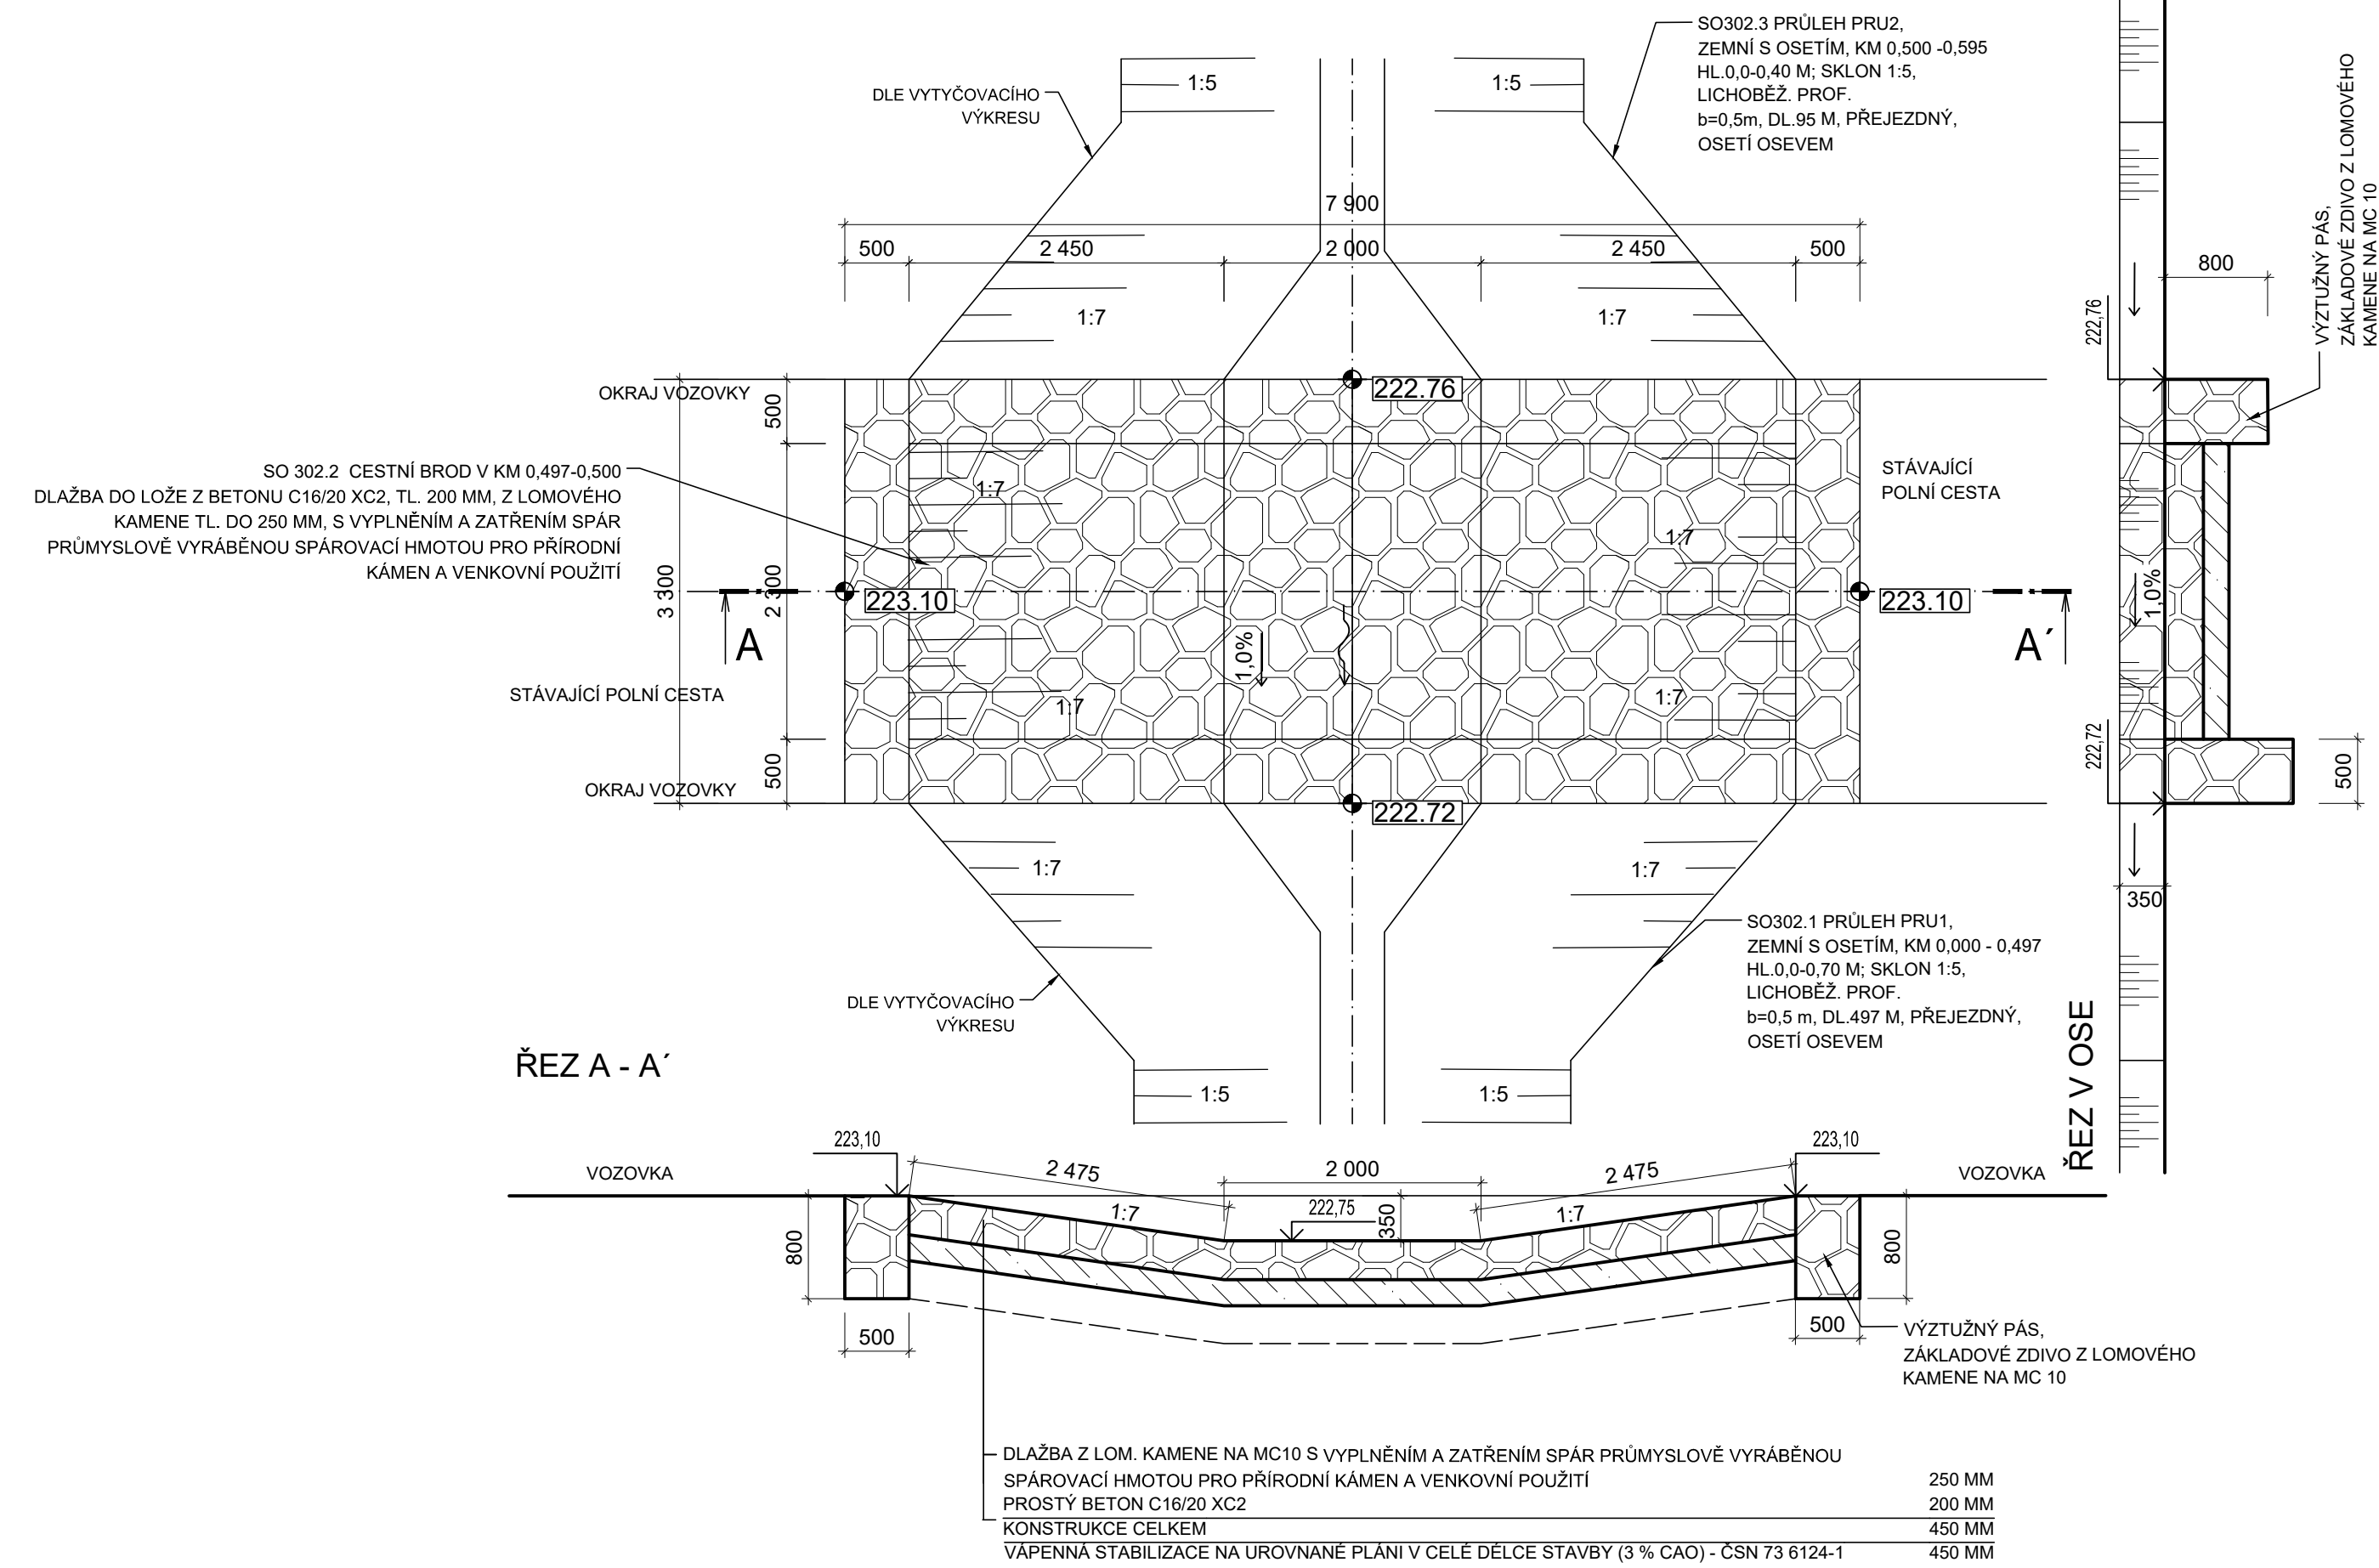

<div><div><div>ageris</div></div><div>POZEMKOVÉ ÚPRAVY, KRAJINNÁ EKOLOGIE</div></div> <div>AGERIS s.r.o., Jeřábkova 5, 602 00, Brno, Tel./fax: +420 545 241 842, www.ageris.cz</div>		Autorizace	
Vedoucí projektu	Ing. Josef Koňářík		
Zodpovědný projektant	Ing. Ivo Podracký		
Navrhl / Vypracoval	Bc. Jakub Hloušek		
Kreslil / CAD	Bc. Jakub Hloušek		
Investor	ČR - SPÚ, Krajský pozemkový úřad pro Olomoucký kraj, Pobočka Olomouc		
Akce	<div>Realizace společných zařízení v k.ú. Hynkov - I. etapa</div>		
Část			
SO 302 - Vodohospodářská opatření soustavy průlehu		Stupeň	DSP, DPS
Název přílohy		Formát	3xA4
		Datum	2020
		Čís. zakázky	2020/020
		Soubor	
		Měřítko	1:50
SO 302.2 Cestní brod v km 0,497- 0,500		Příloha č.	Paré č.
		C.6.5.	

- POZNÁMKA:**
- Bude vytyčena technická infrastruktura, včetně protokolárního záznamu
 - V případě, že nebude ověřeno předpokládané umístění technické infrastruktury je nutné navrhnout případná opatření, případně návrh přeřešit