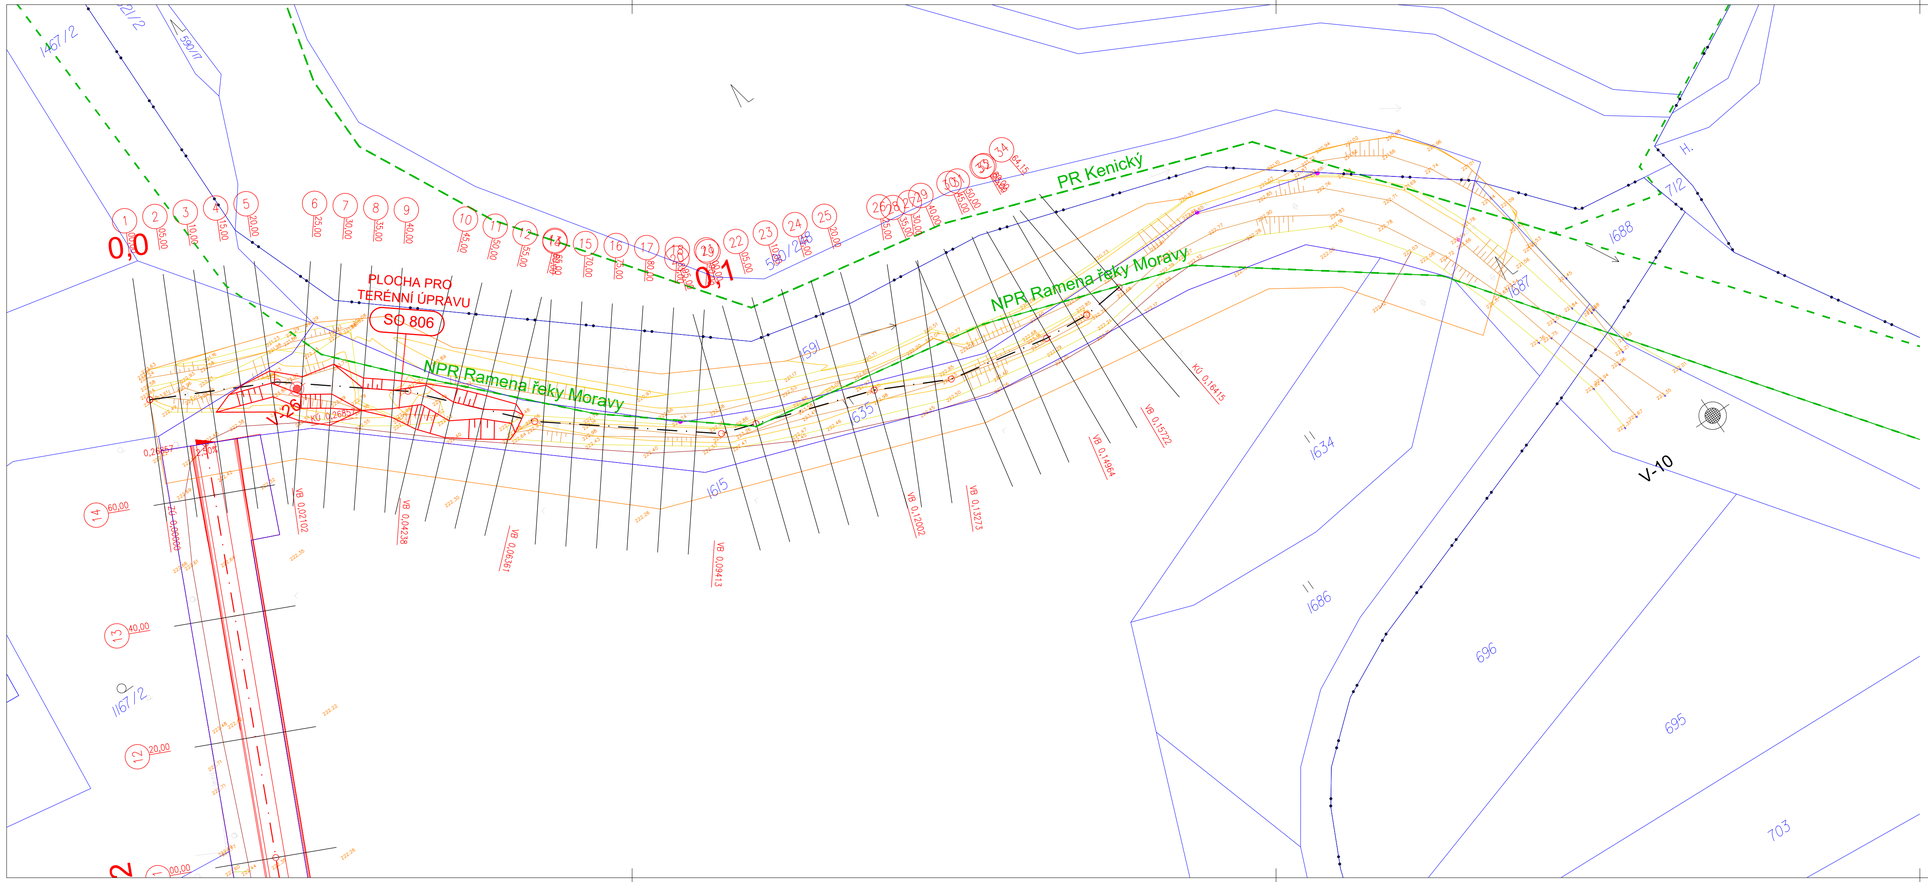

LEGENDA:

- hranice k.ú.
- hranice parcel KN
- 5202 číslo parcel KN
- cesta navržená zpevněná
- navržený interakční prvek
- elektro VN nadz.
- elektro NN podz./nadz.
- plynovod STL
- vodovod
- kanalizace
- sdělovací
- ochranná pásma sítí TI
- V-23 vrty zadané v rámci DSP/DPS
- V-7 vrty zpracované v rámci předběžného IGP
- vrstevnice
- zaměřený stávající stav

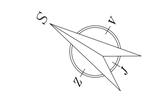

ageris POZEMKOVÉ ÚPRAVY, KRAJINNÁ EKOLOGIE

AGERIS s.r.o., Jeřábkova 5, 602 00, Brno, Tel./fax: +420 545 241 842, www.ageris.cz

Autorizace

Vedoucí projektu	Ing. Josef Koňařík
Zodpovědný projektant	Ing. Ivo Podracký
Navrhl / Vypracoval	Bc. Jakub Hloušek
Kreslil / CAD	Bc. Jakub Hloušek

Investor: ČR - SPÚ, Krajský pozemkový úřad pro Olomoucký kraj, Pobočka Olomouc

Akce

Realizace společných zařízení v k.ú. Hynkov - I. etapa

Část

SO 806 - Plocha pro terénní úpravy

Název přílohy

Situace stavby

Stupeň	DSP, DPS
Formát	4xA4
Datum	2020
Čís. zakázky	2020/020
Soubor	
Měřítko	1:500
Příloha č.	C.12.2.
Paré č.	