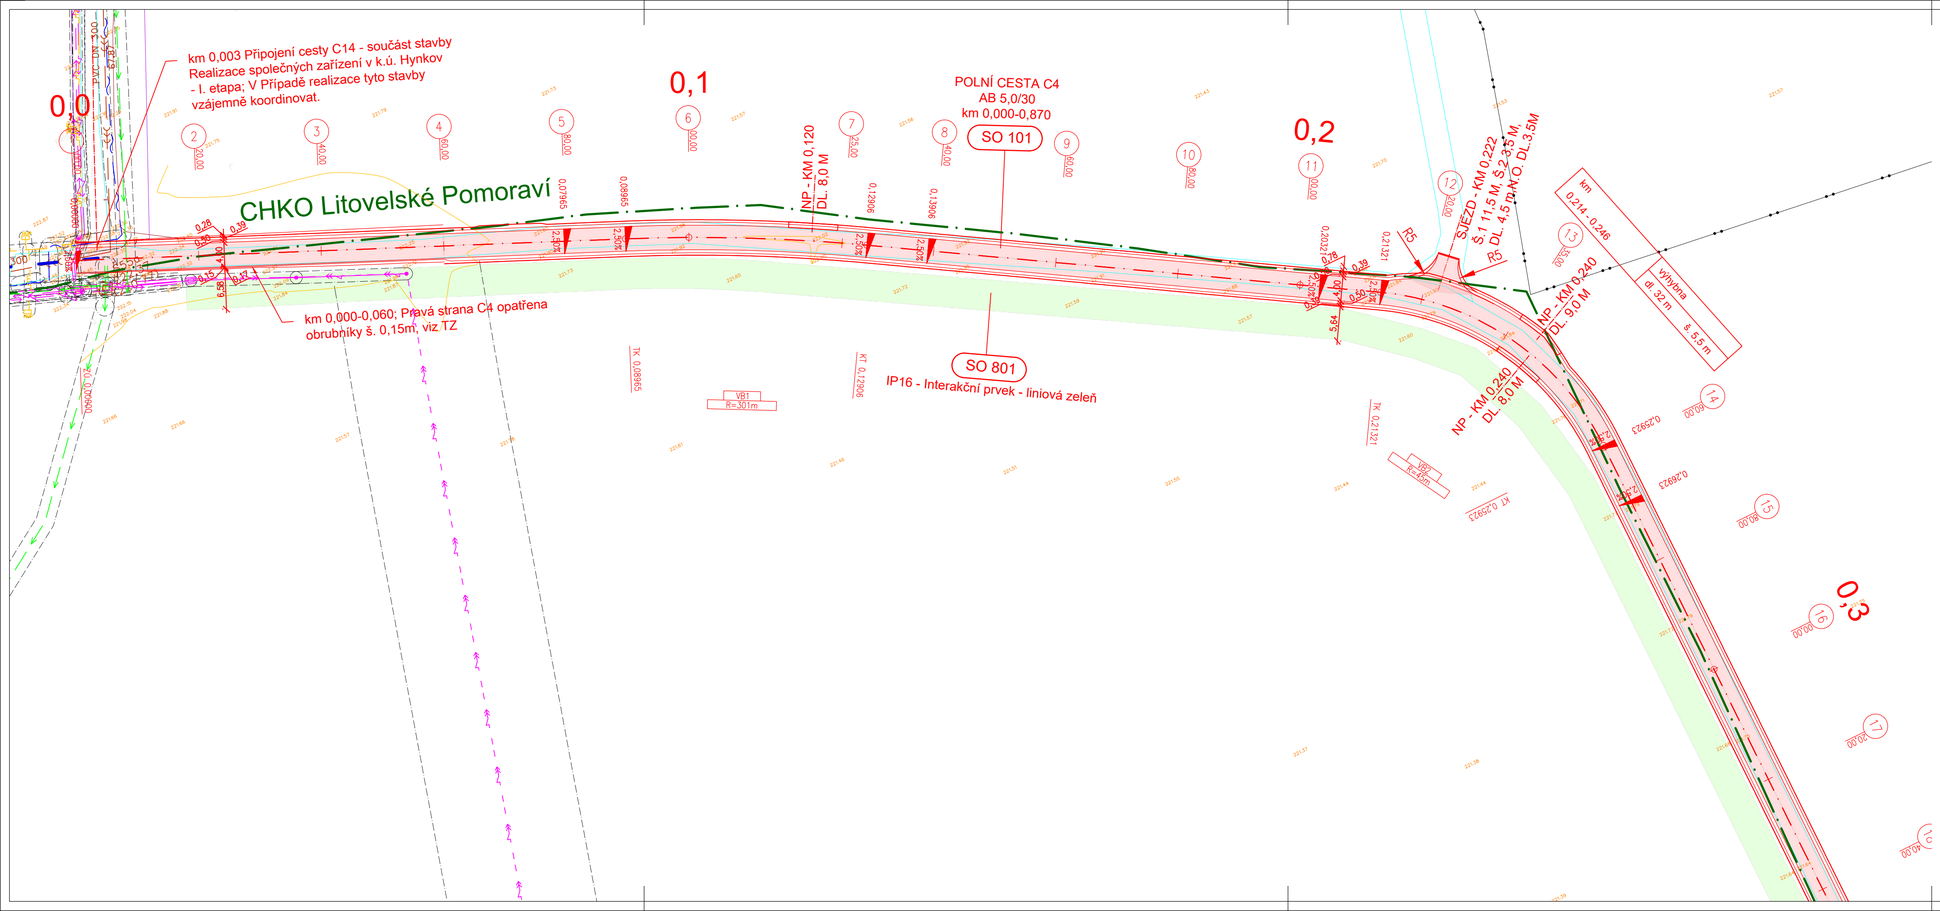

LEGENDA:

- hranice k.ú.
- hranice parcel KN
- 5212 — číslo parcel KN
- cesta se stmeleným krytem (AB)
- navržené prvky zeleně
- elektro VN nadz.
- elektro NN podz./nadz.
- plynovod STL
- vodovod
- kanalizace
- sdělovací
- ochranná pásma sítí TI
- příjezdové trasy
- hranice CHKO
- V-7 — vrty zpracované v rámci předběžného IGP
- vrstevnice
- zaměřený stávající stav

POZNÁMKA:

- Bude vytyčena technická infrastruktura, včetně protokolárního záznamu
- V případě, že nebude ověřeno předpokládané umístění technické infrastruktury je nutné navrhnout případná opatření, případně návrh přeřešit

ageris POZEMKOVÉ ÚPRAVY, KRAJINNÁ EKOLOGIE
AGERIS s.r.o., Jeřábkova 5, 602 00, Brno, Tel./fax: +420 545 241 842, www.ageris.cz

Vedoucí projektu	Ing. Josef Koňařík
Zodpovědný projektant	Ing. Ivo Podracký
Navrhl / Vypracoval	Bc. Jakub Hloušek
Kreslil / CAD	Bc. Jakub Hloušek

Investor: ČR - SPÚ, Krajský pozemkový úřad pro Olomoucký kraj, Pobočka Olomouc; obec Přikazy

Akce

Hlavní polní cesta C4 a interakční prvek IP 16 v k.ú. Hynkov a k.ú. Skrbeň

Část: Souhrnné řešení stavby

Stupeň	DSP, DPS
Formát	6xA4
Datum	2021
Čís. zakázky	2021/11
Soubor	
Měřítko	

Název přílohy: **Situace stavby C4 - km 0,000 - 0,300**

Příloha č.: **C.1.2.1.**

Paré č.:

Autorizace