
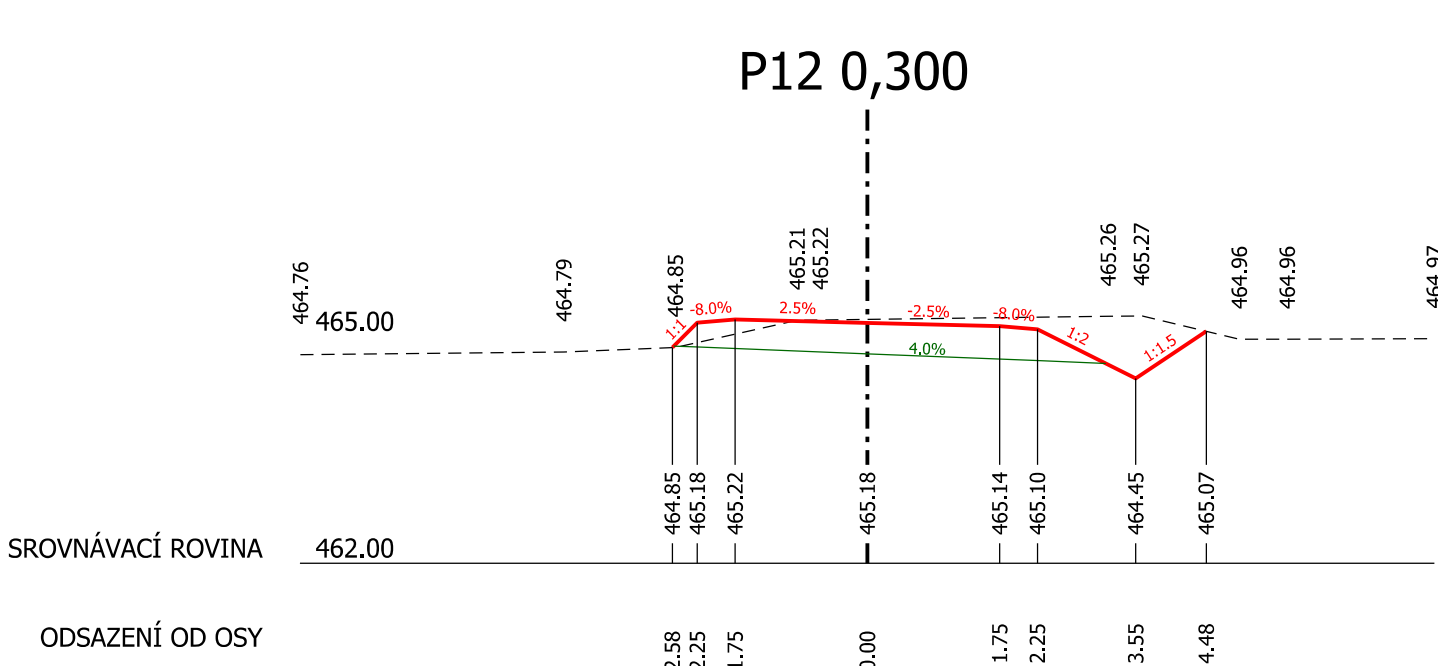
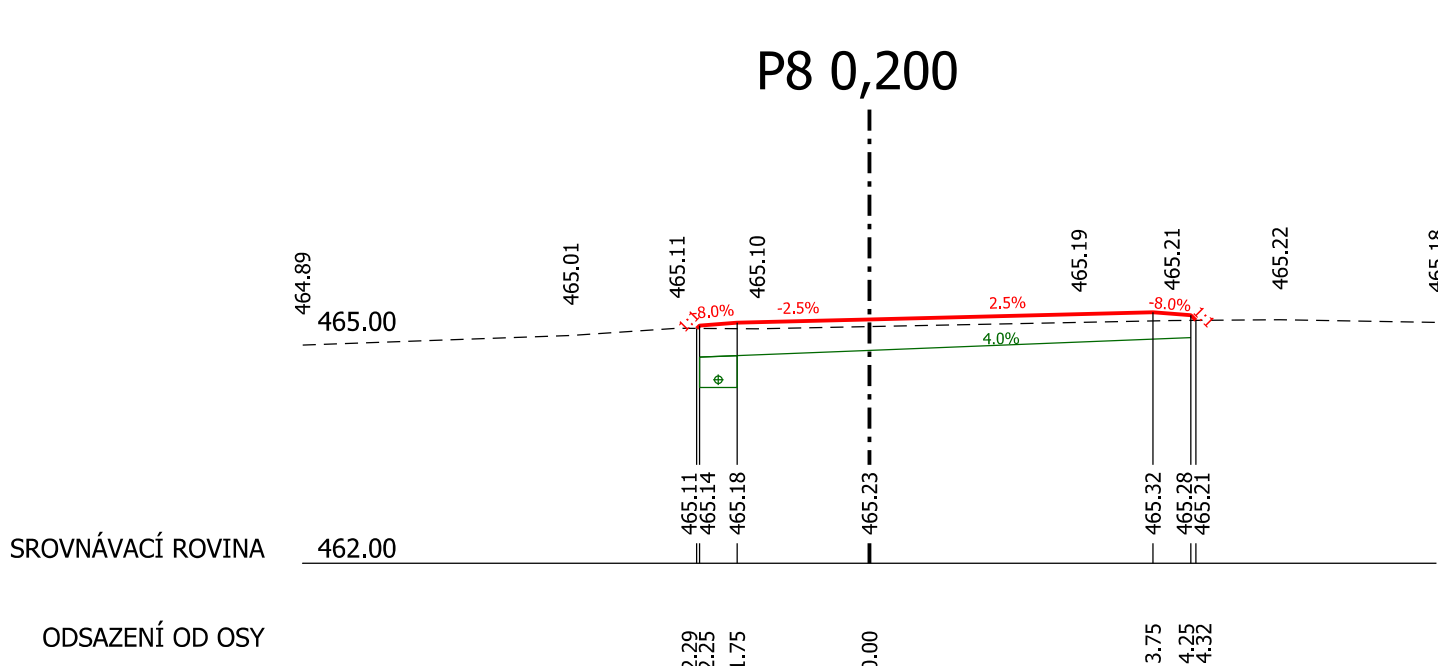
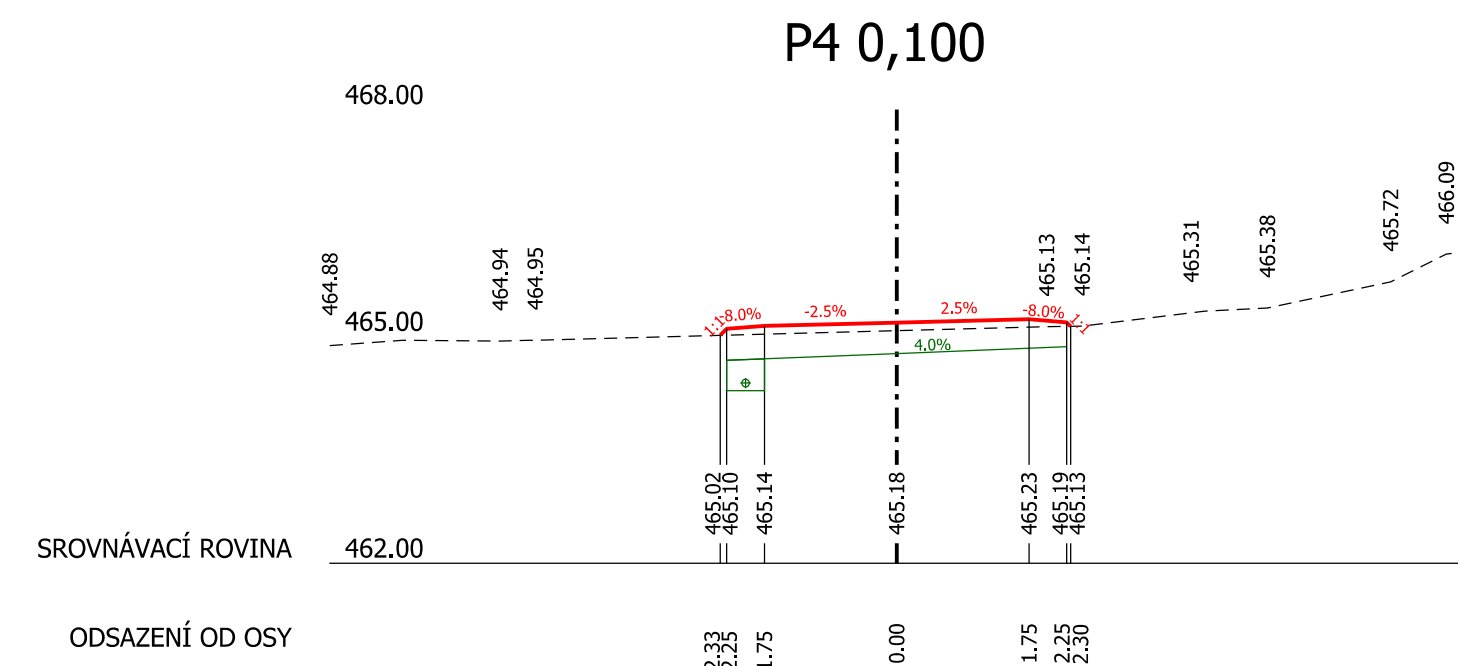
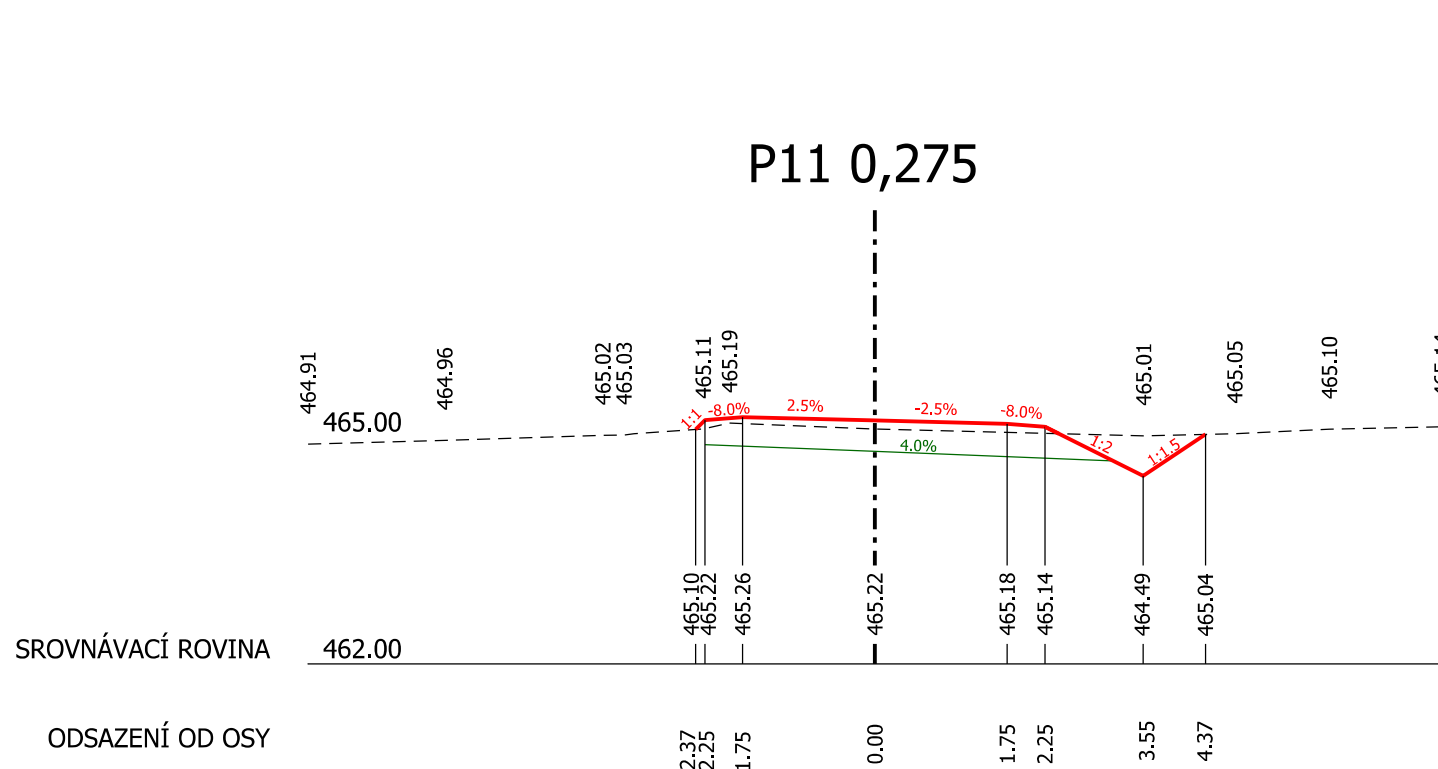
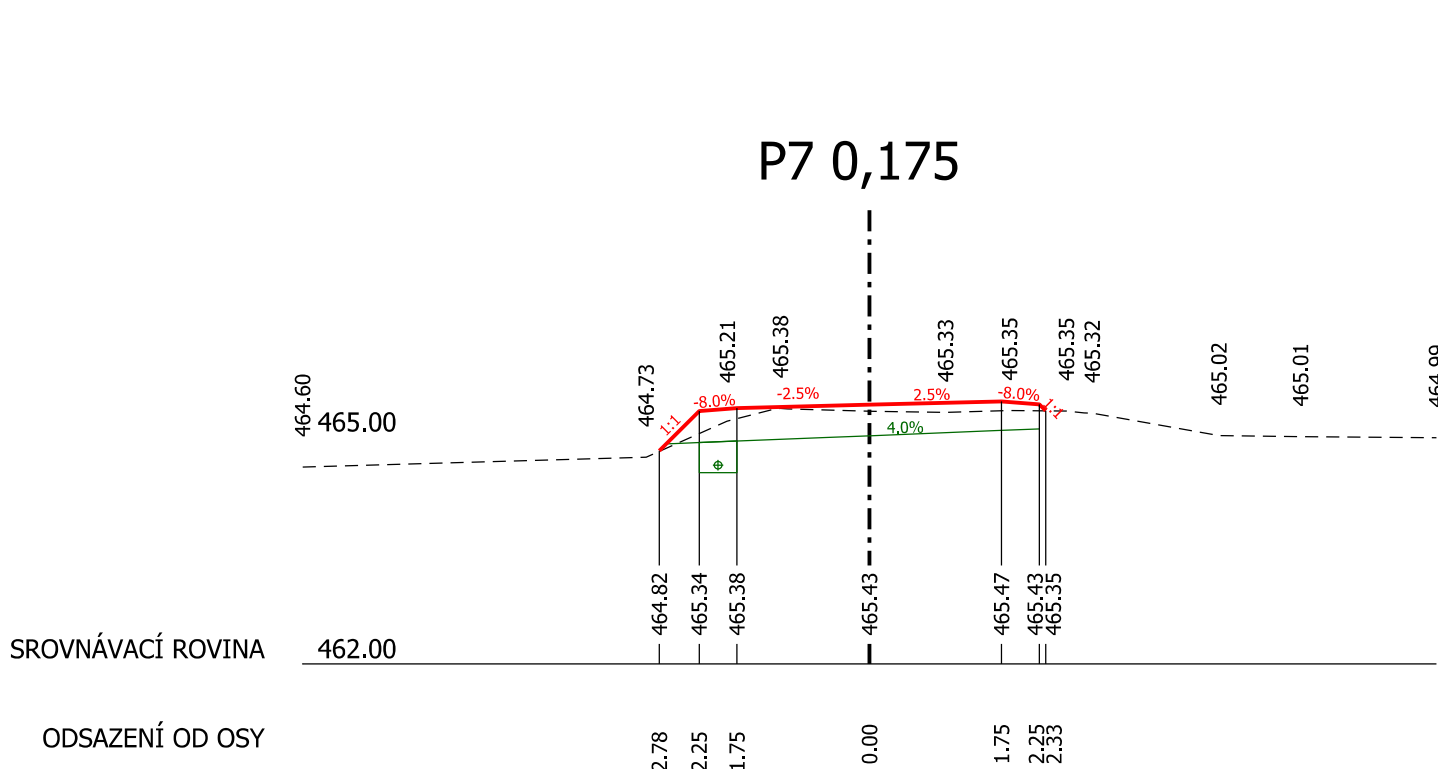
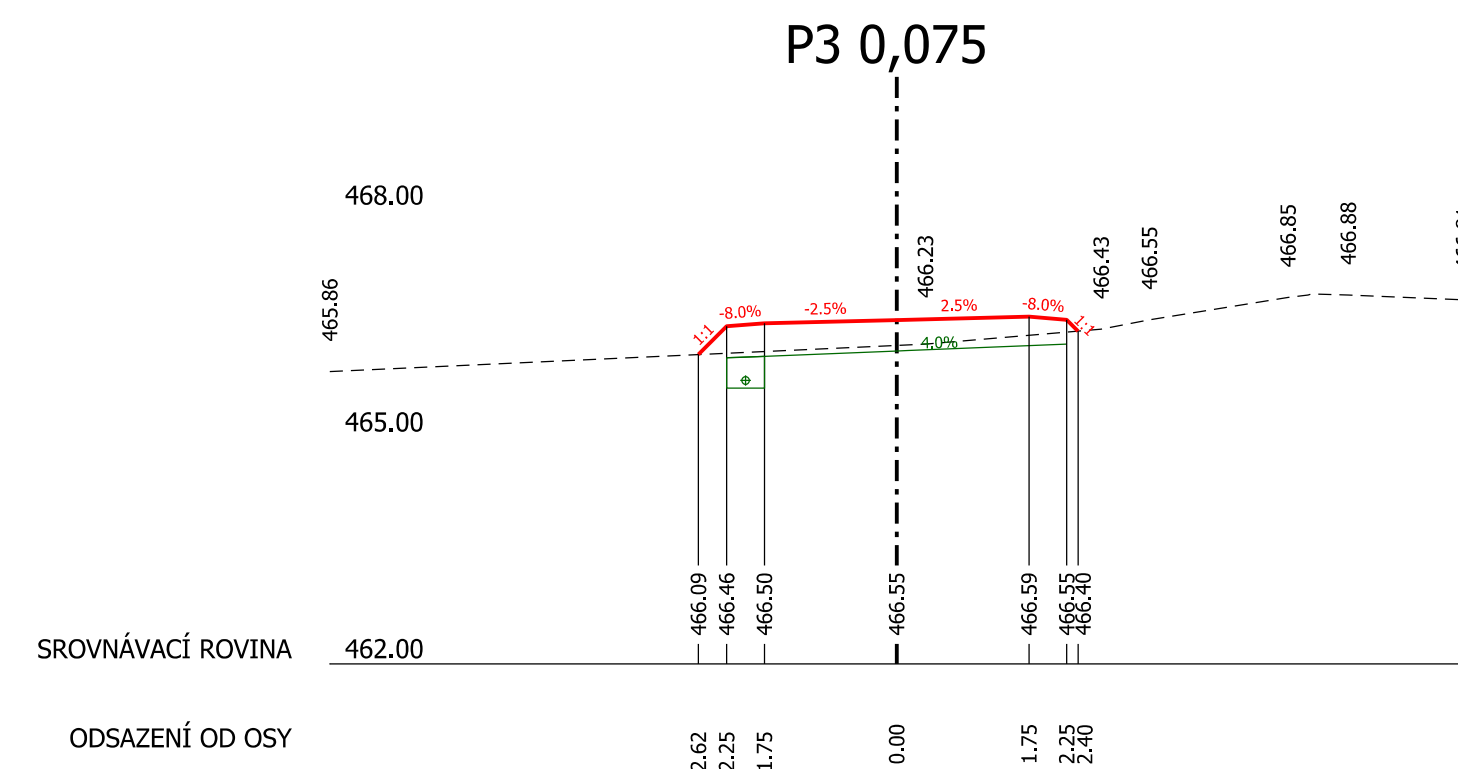
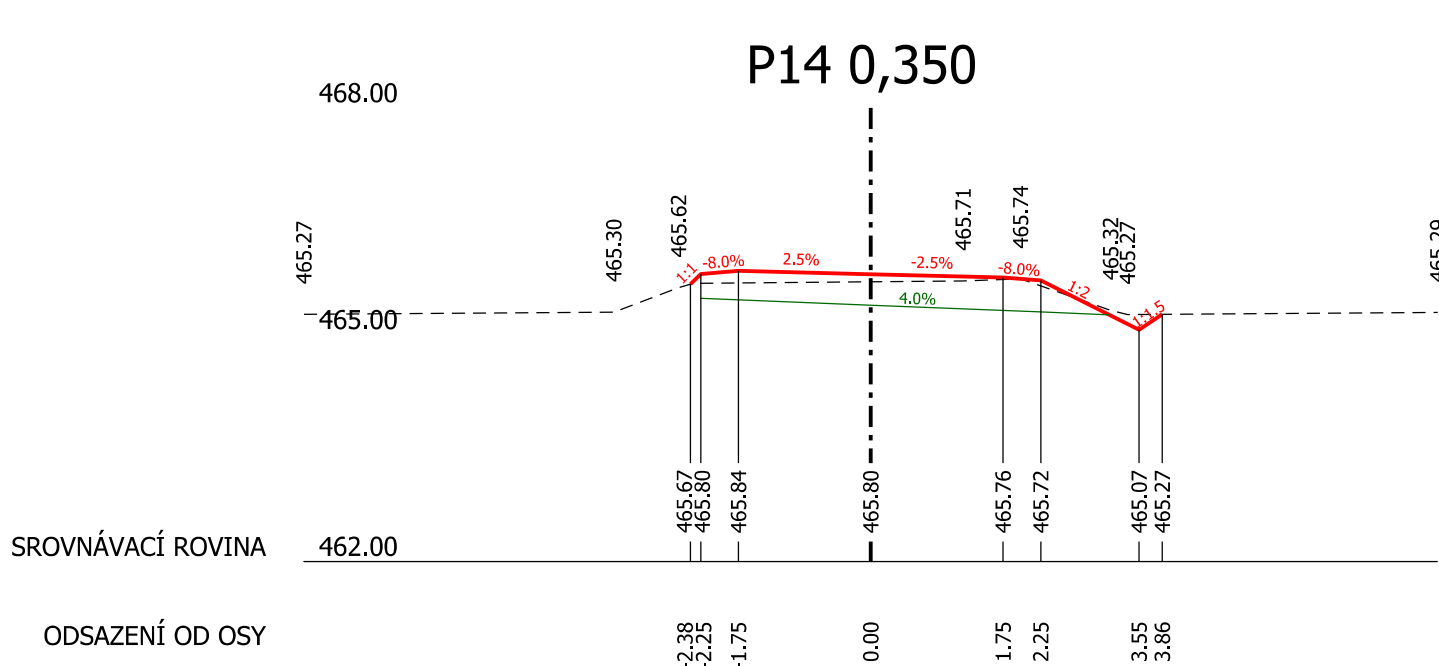
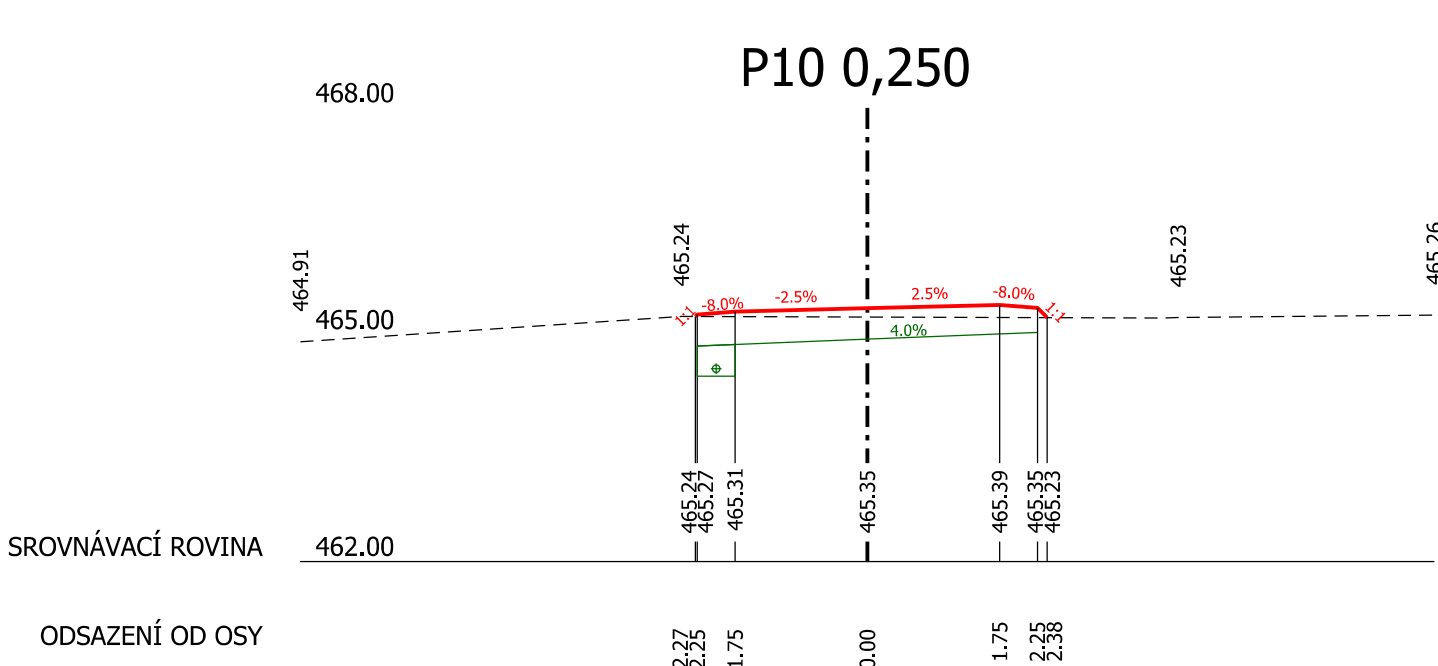
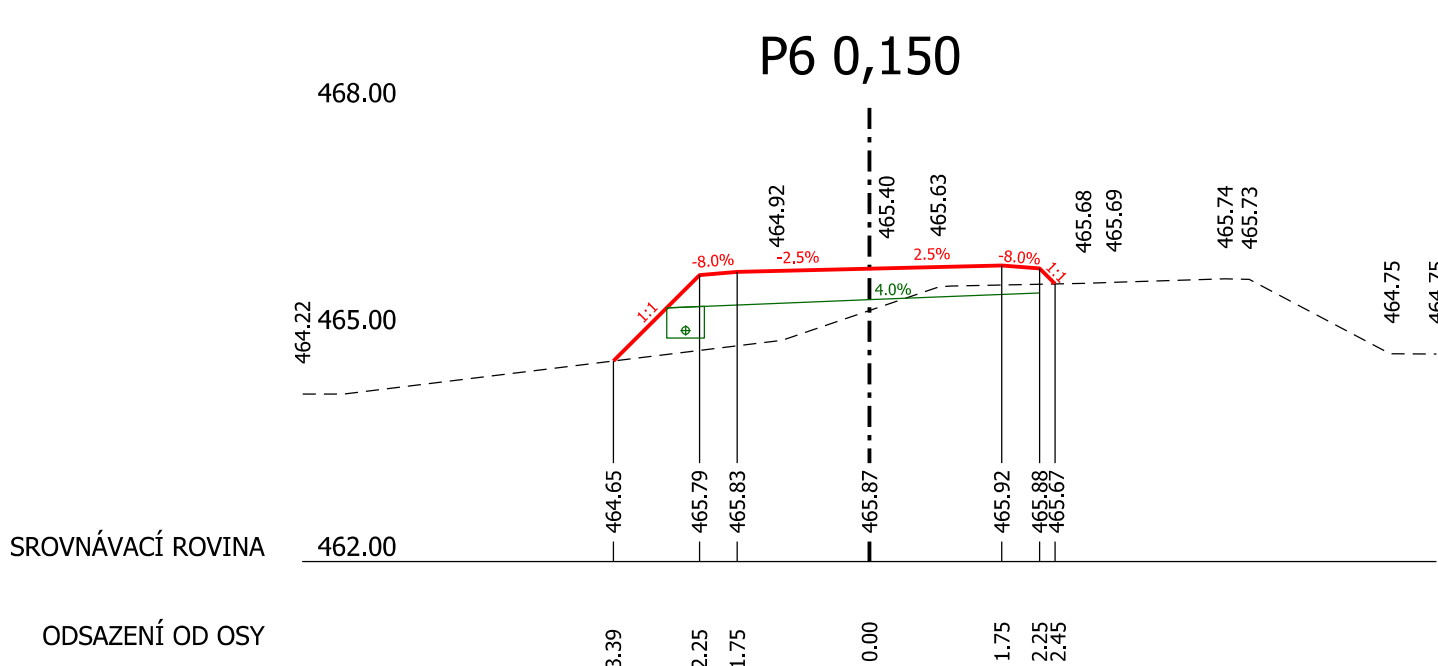
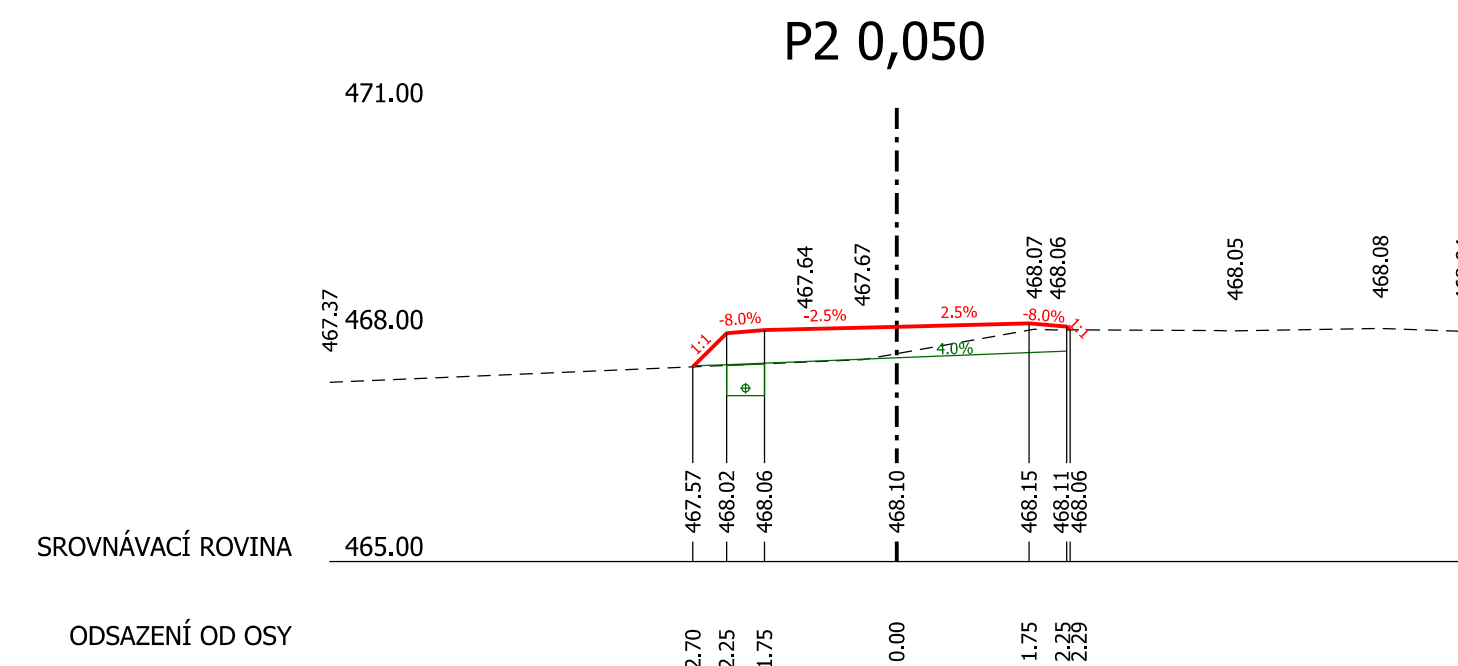
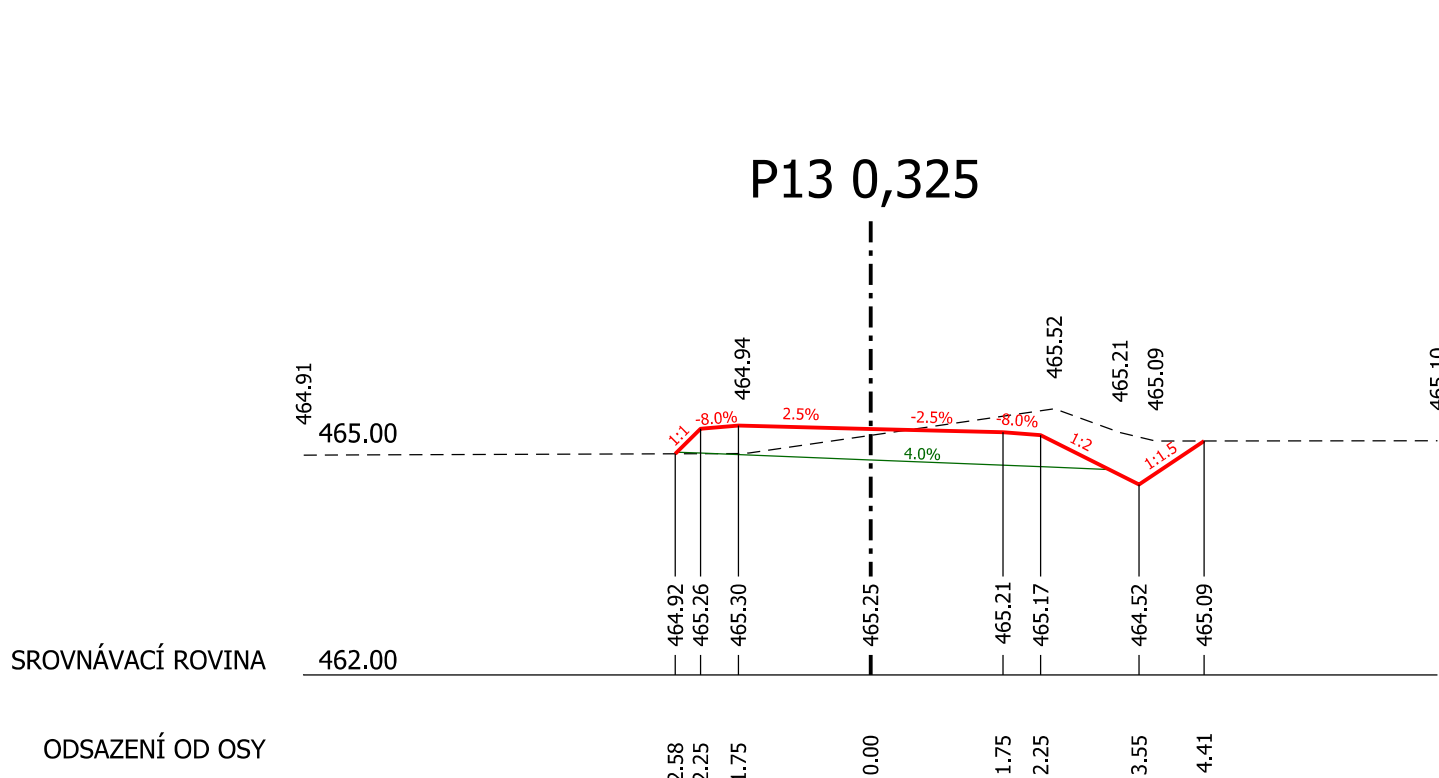
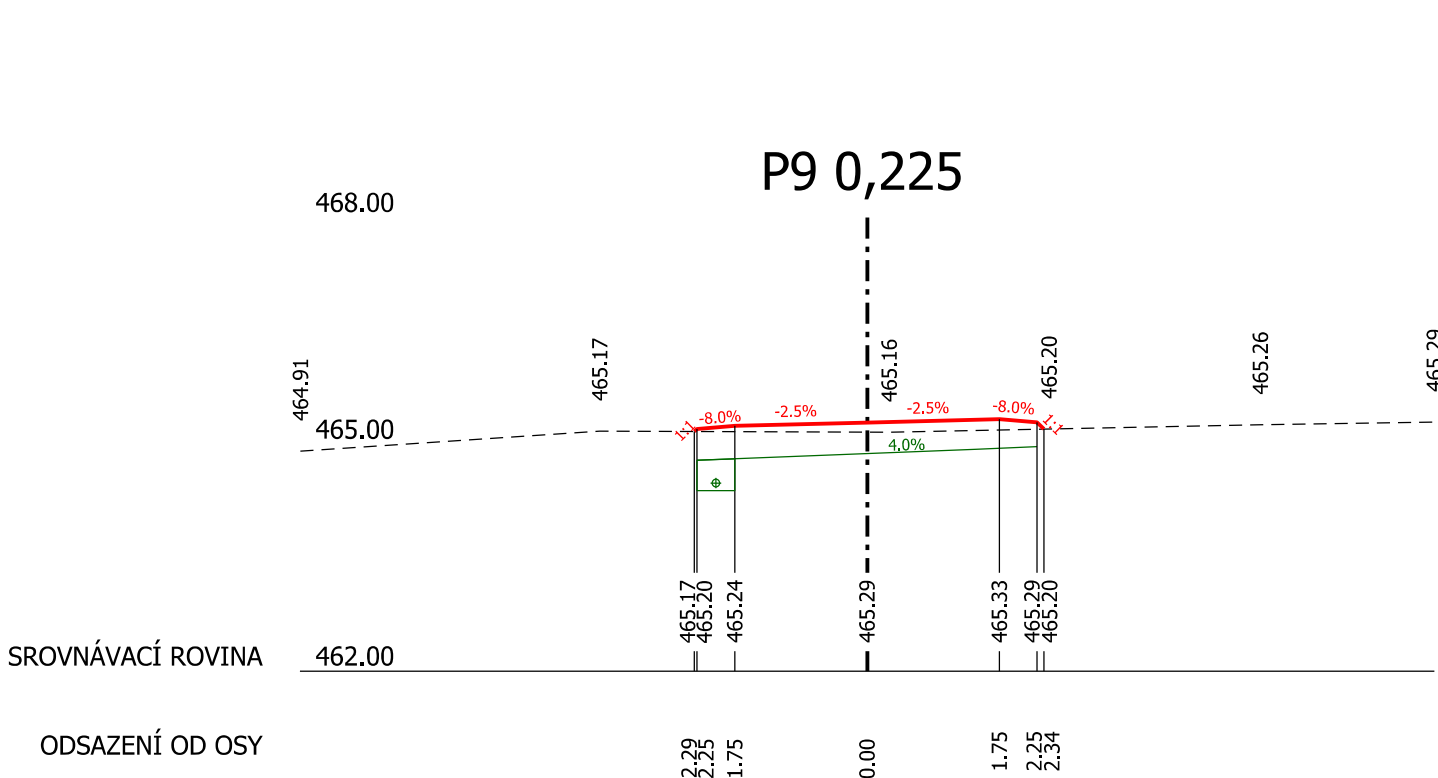
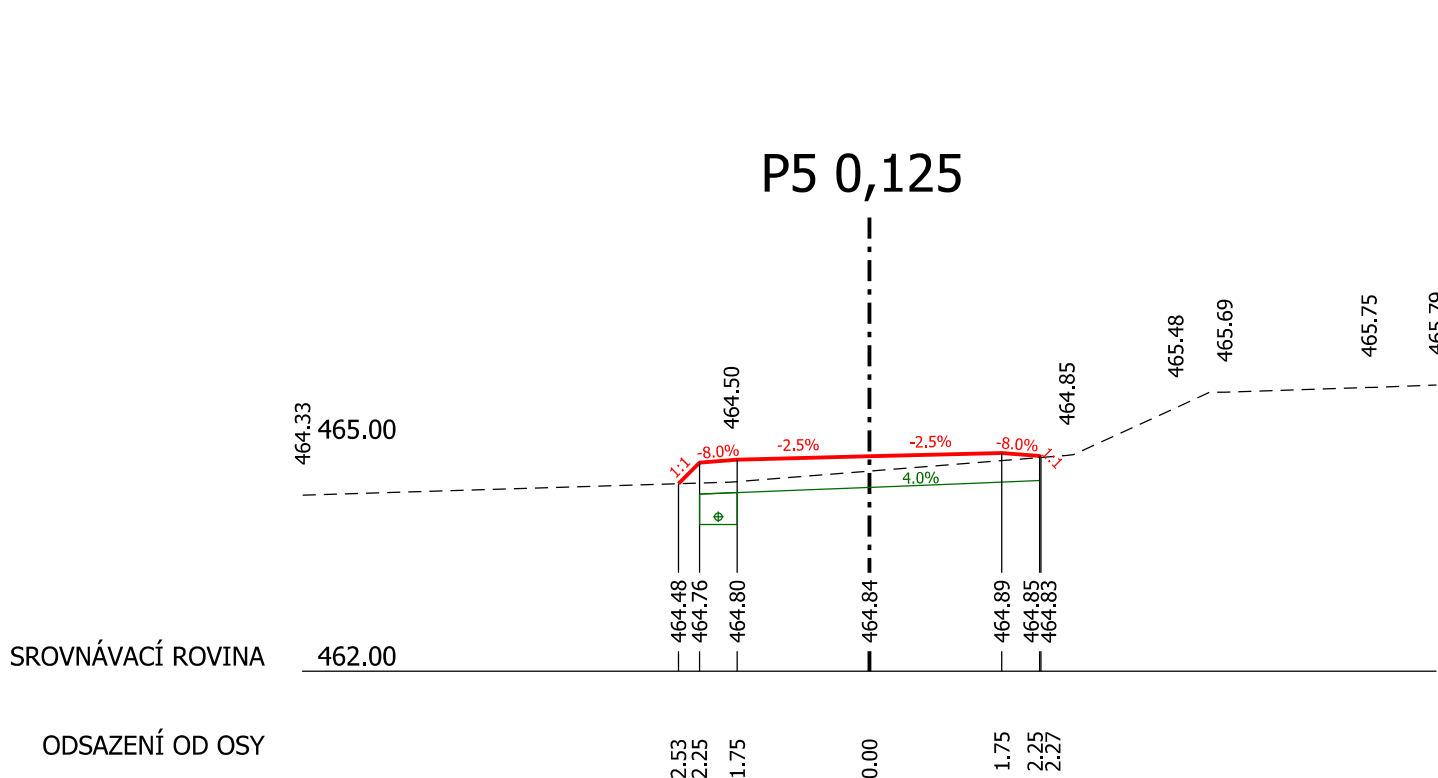


REALIZACE SPOLEČNÝCH ZAŘÍZENÍ, KoPÚ. BŘEZNÁ
SO 101 HLAVNÍ POLNÍ CESTA C3
PŘÍČNÉ ŘEZY 1:100

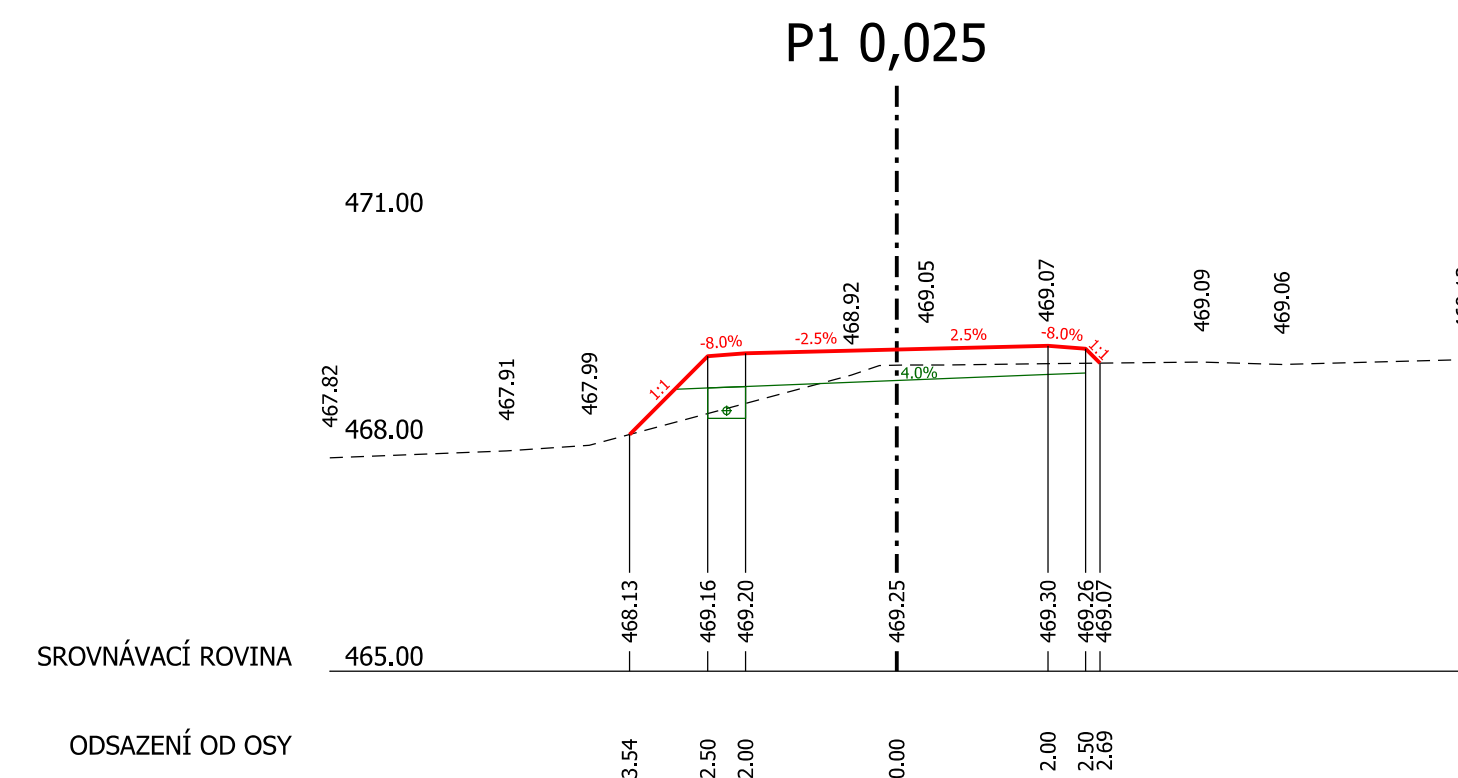

GEOCENTRUM, spol. s r.o. zeměměřická a projekční kancelář II/ Kosičova ul. 1143/8B, 779 00 Olomouc zapsaná u KS v Ostravě, oddíl C, v.č. 5555		GEOCENTRUM spol. s r.o. zeměměřická a projekční kancelář, Olomouc	
AUTORIZOVANÝ TECHNIK PRO DOPRAVNÍ STAVBY SPECIALIZACE NEKOLEJOVÁ DOPRAVA ING. TOMAŠ OLŠA		GEOCENTRUM spol. s r.o. zeměměřická a projekční kancelář, Olomouc	
Projektant	Ing. TOMAŠ OLŠA	GEOCENTRUM spol. s r.o. zeměměřická a projekční kancelář, Olomouc	
Vypracoval	Ing. VERONIKA HOLCOVÁ	GEOCENTRUM spol. s r.o. zeměměřická a projekční kancelář, Olomouc	
Kontroloval	Ing. JOSEF BLAHA	GEOCENTRUM spol. s r.o. zeměměřická a projekční kancelář, Olomouc	
Kraj: Olomoucký	Obec: Střty, m. č. Brezná	K. ú.: Brezná	Stupeň dokumentace DSP, PDPS
Objednatel	ČR - STÁTNÍ POZEMKOVÝ ÚŘAD Krajský pozemkový úřad pro Olomoucký kraj Blatnická 353/1 779 00 Olomouc		Číslo zakázky 129/2017 Číslo objednatele 887-2017-521101 Datum 03/2018 Měřítko 1:100 Formát 8 x A4 Souřad./výškový sys. S-JTSK/B, p. v.
Akce:	REALIZACE SPOLEČNÝCH ZAŘÍZENÍ KoPÚ BŘEZNÁ		Čís. přílohy: S001_04
Název přílohy:	SO 01 HLAVNÍ POLNÍ CESTA C3 PŘÍČNÉ ŘEZY		Čís. soupřavy: