
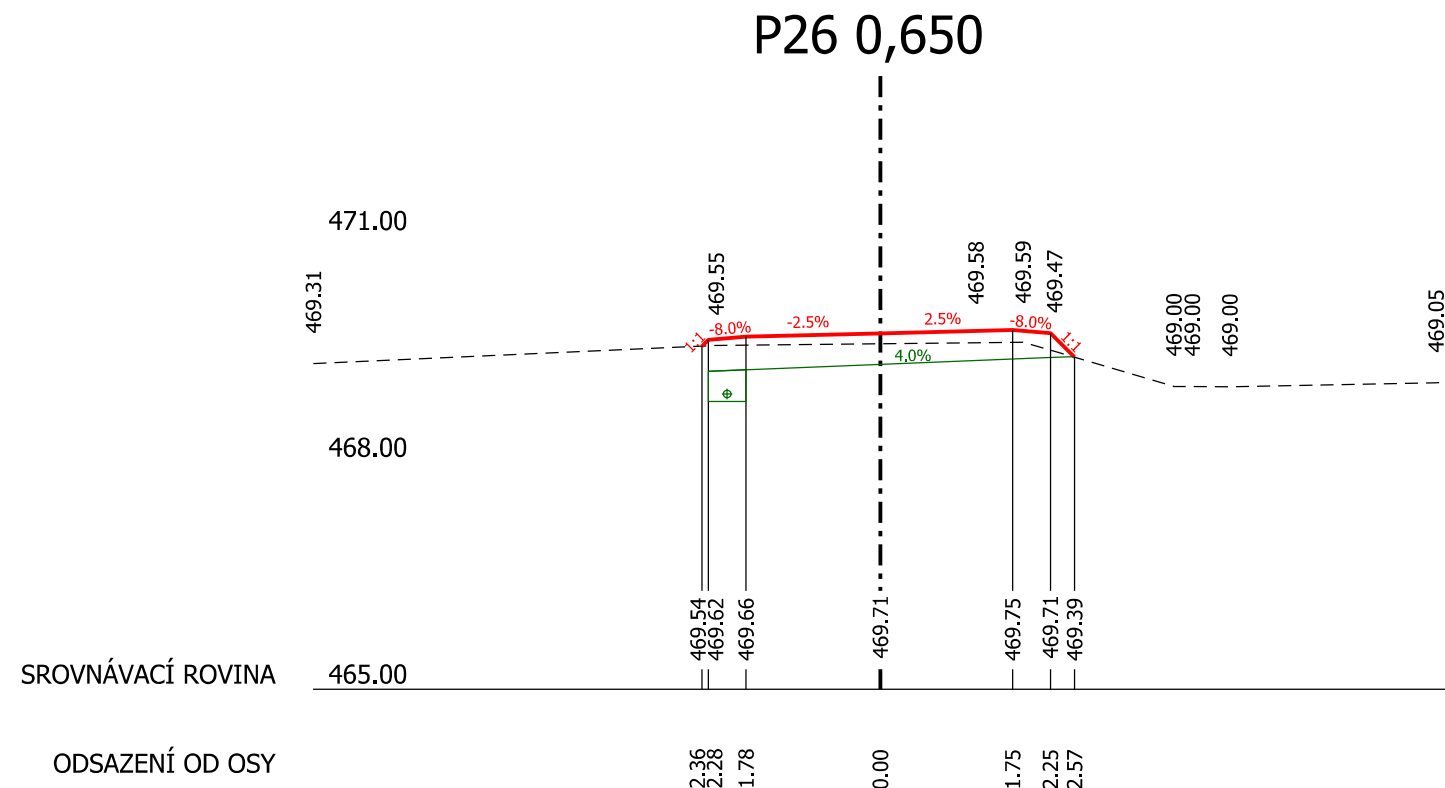
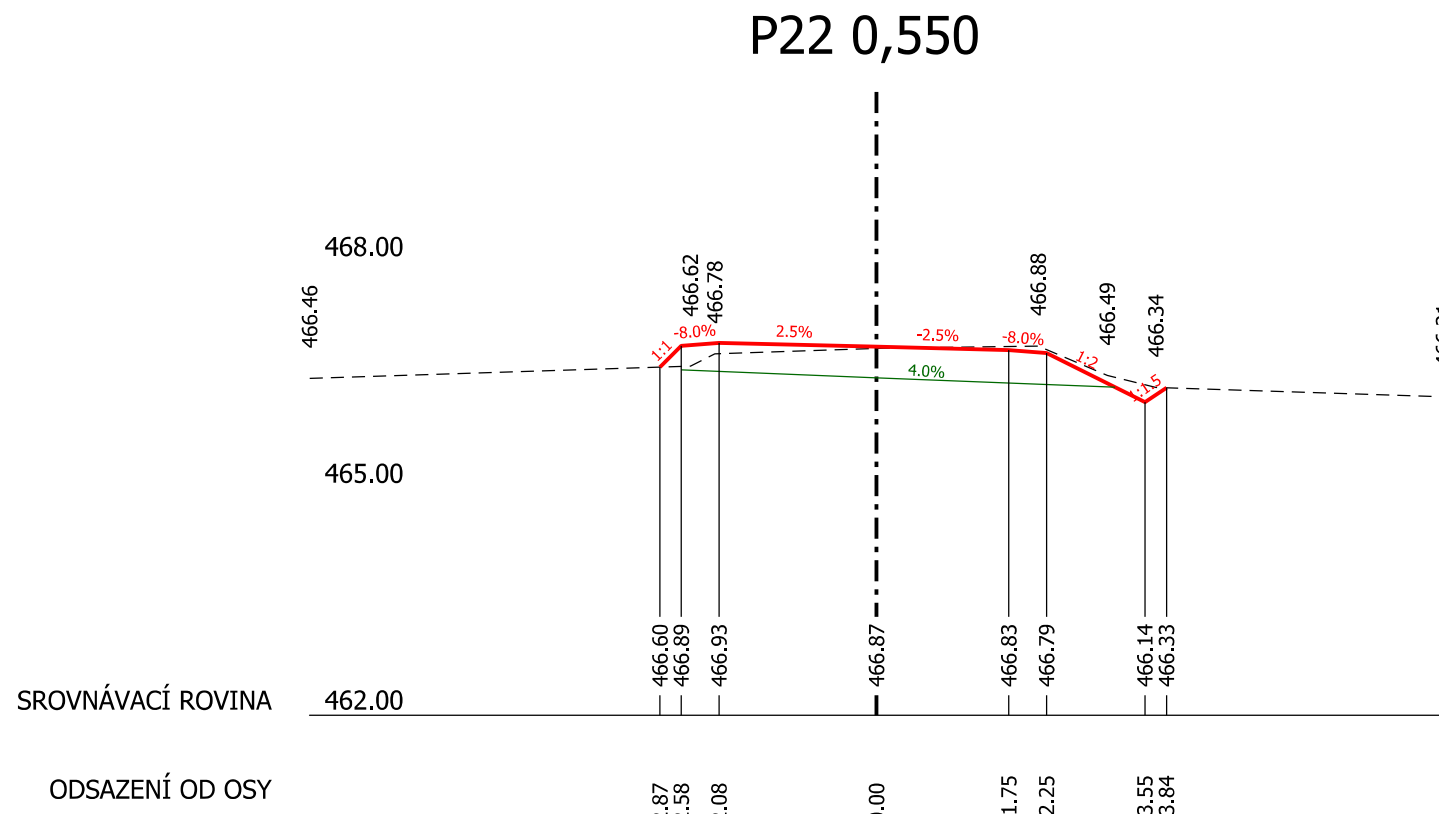
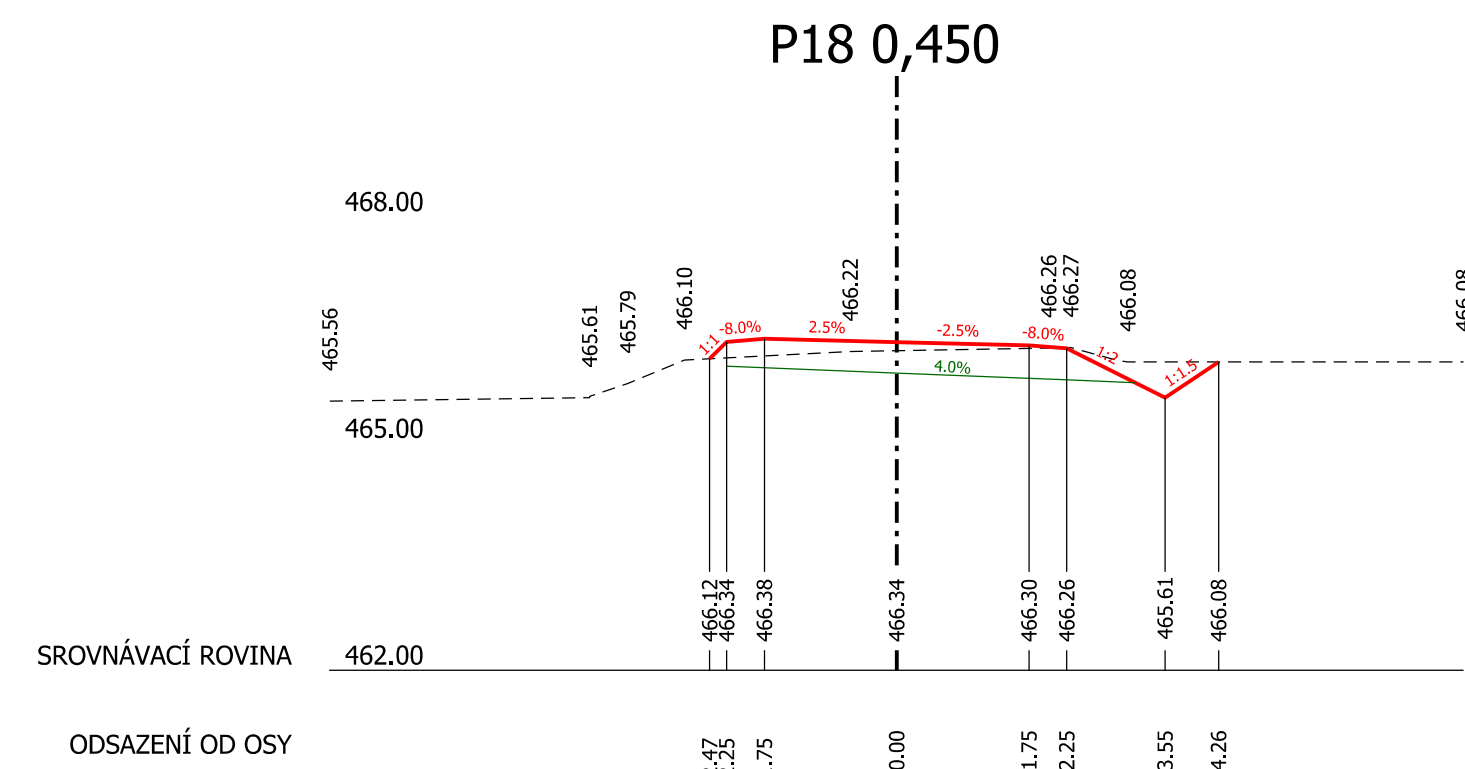
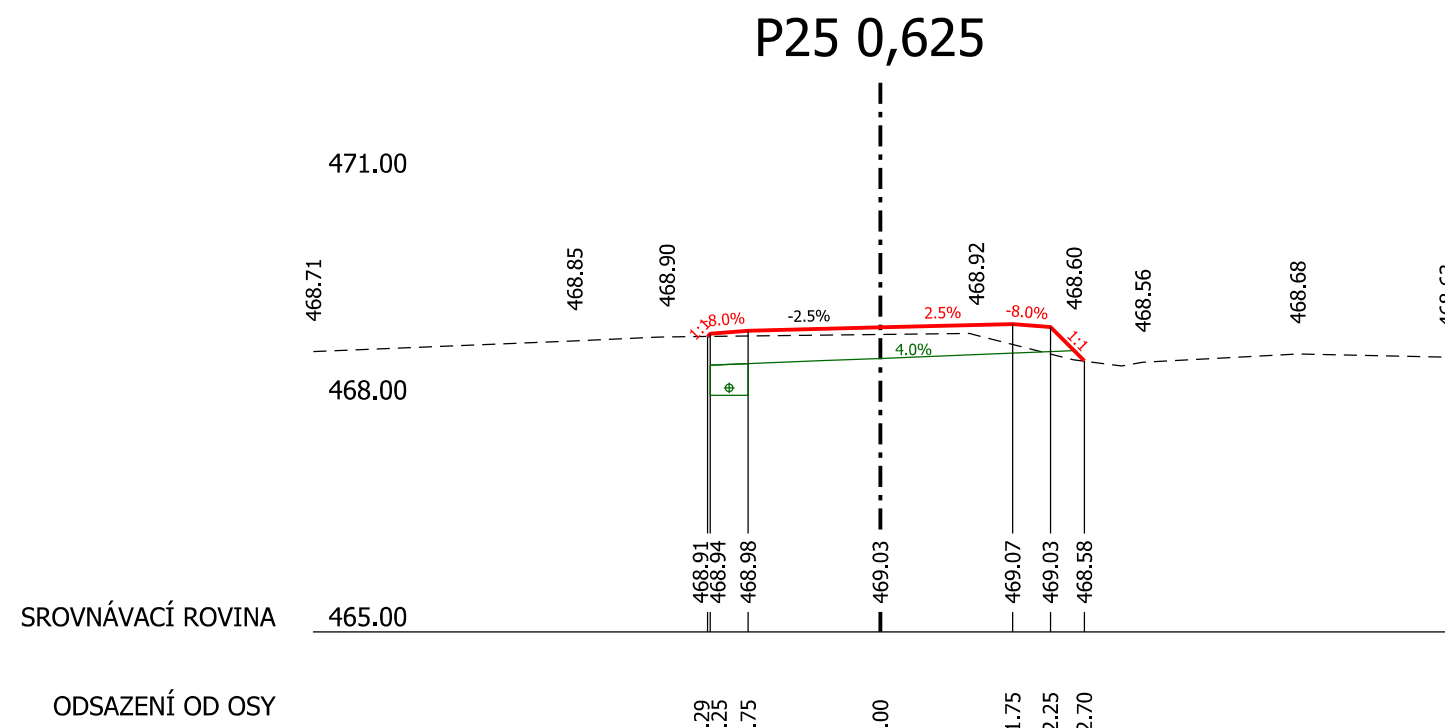
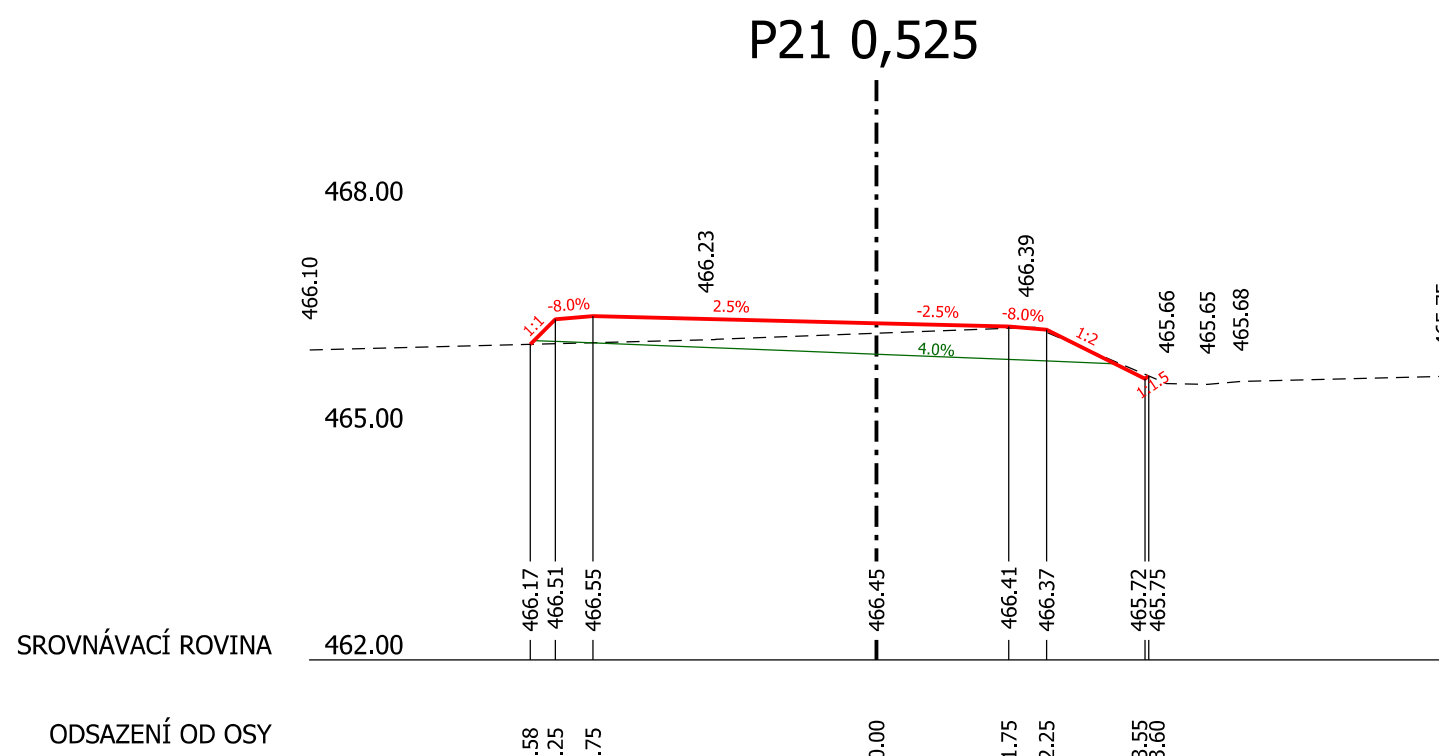
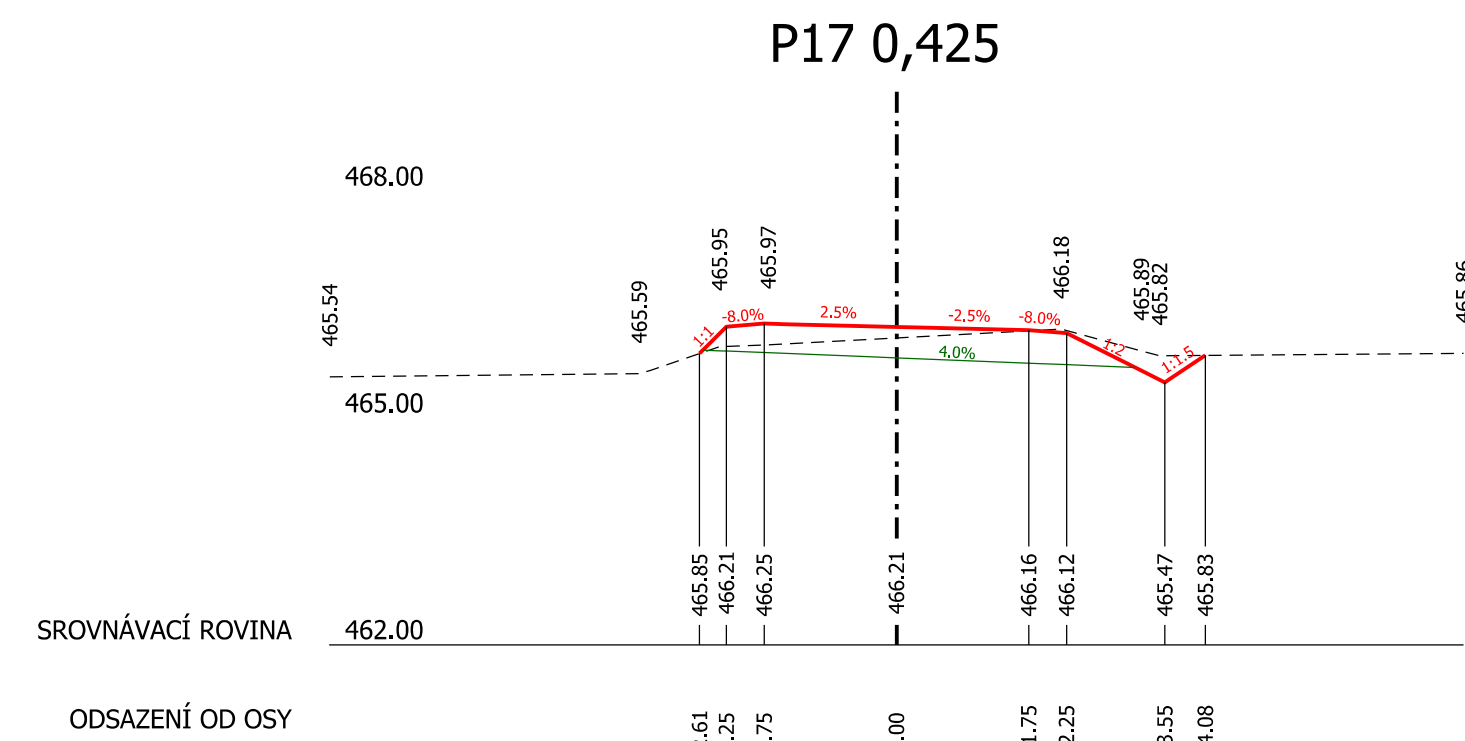
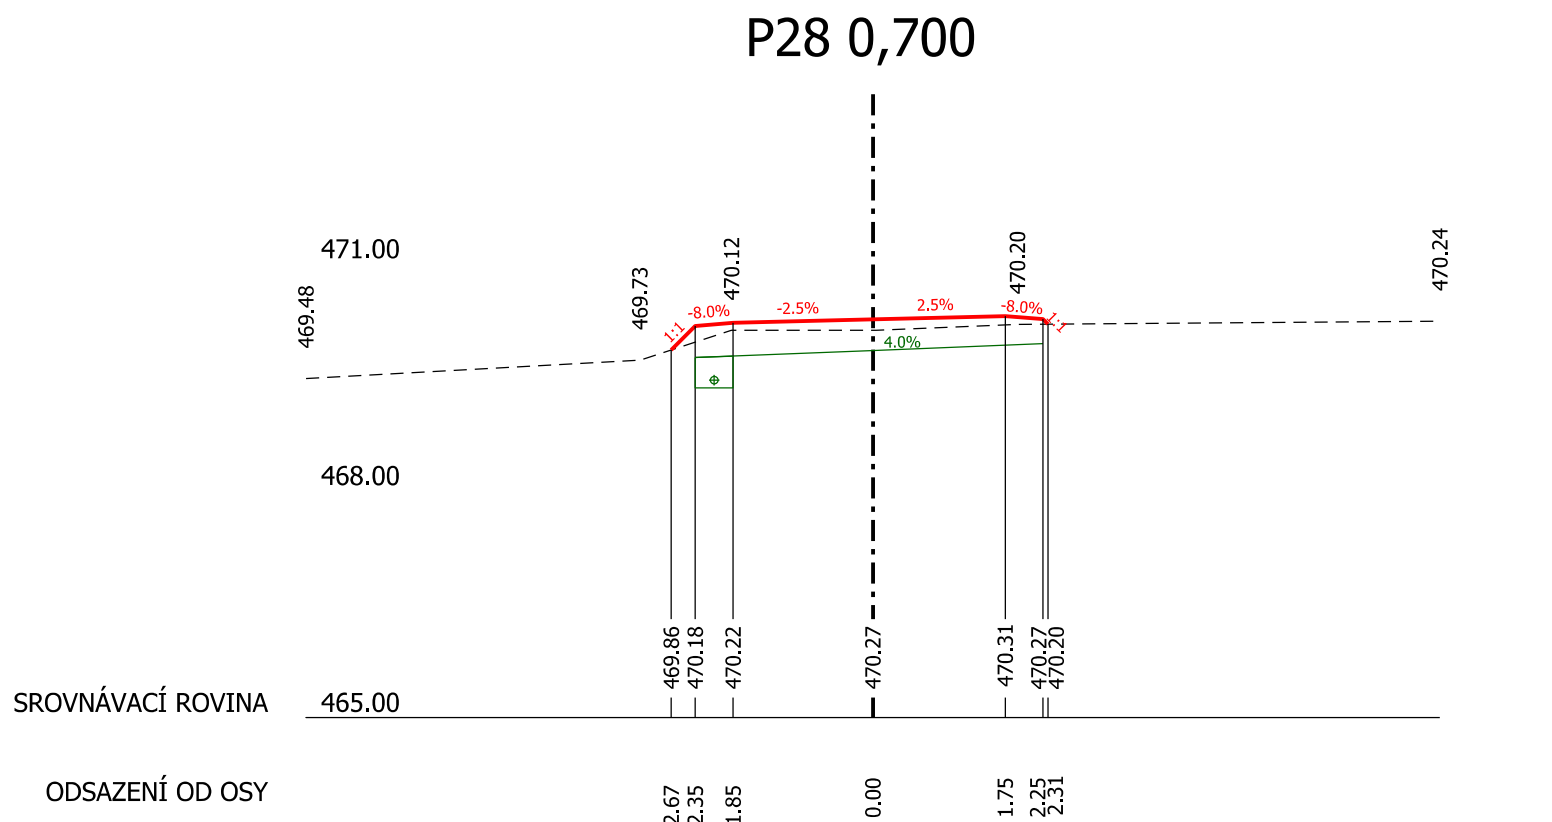
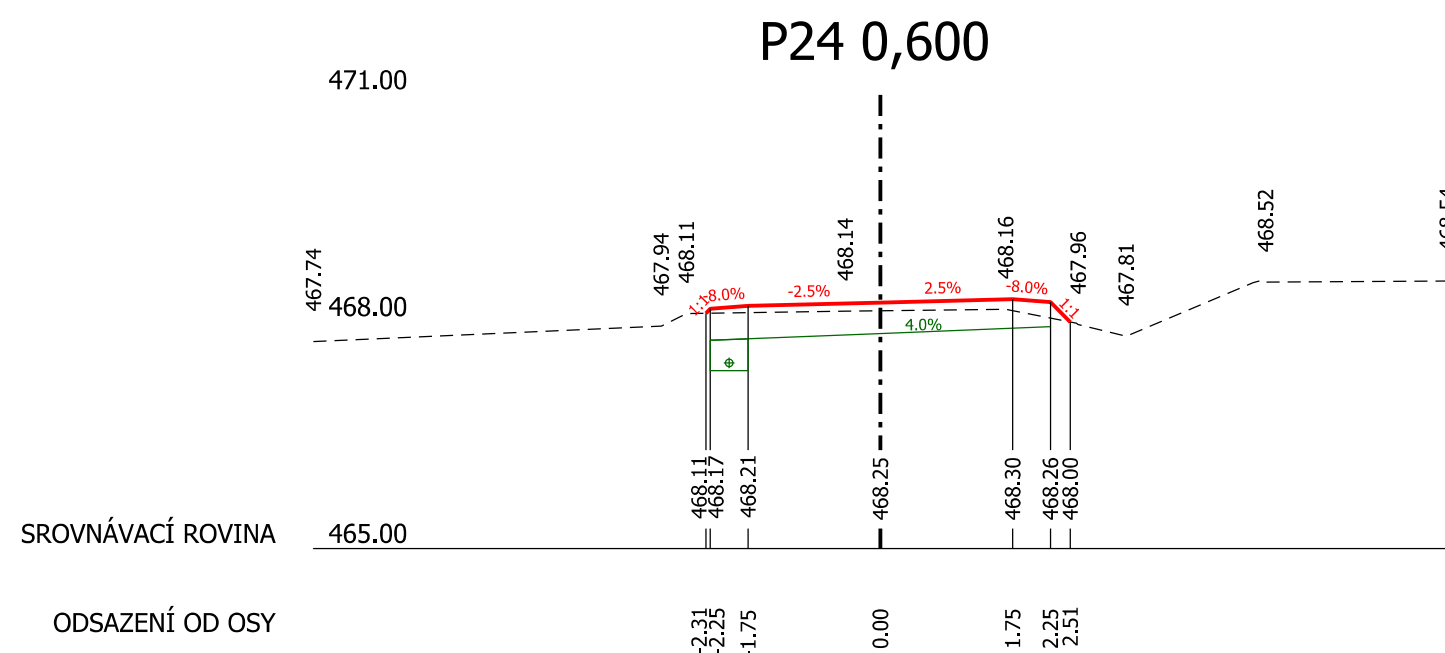
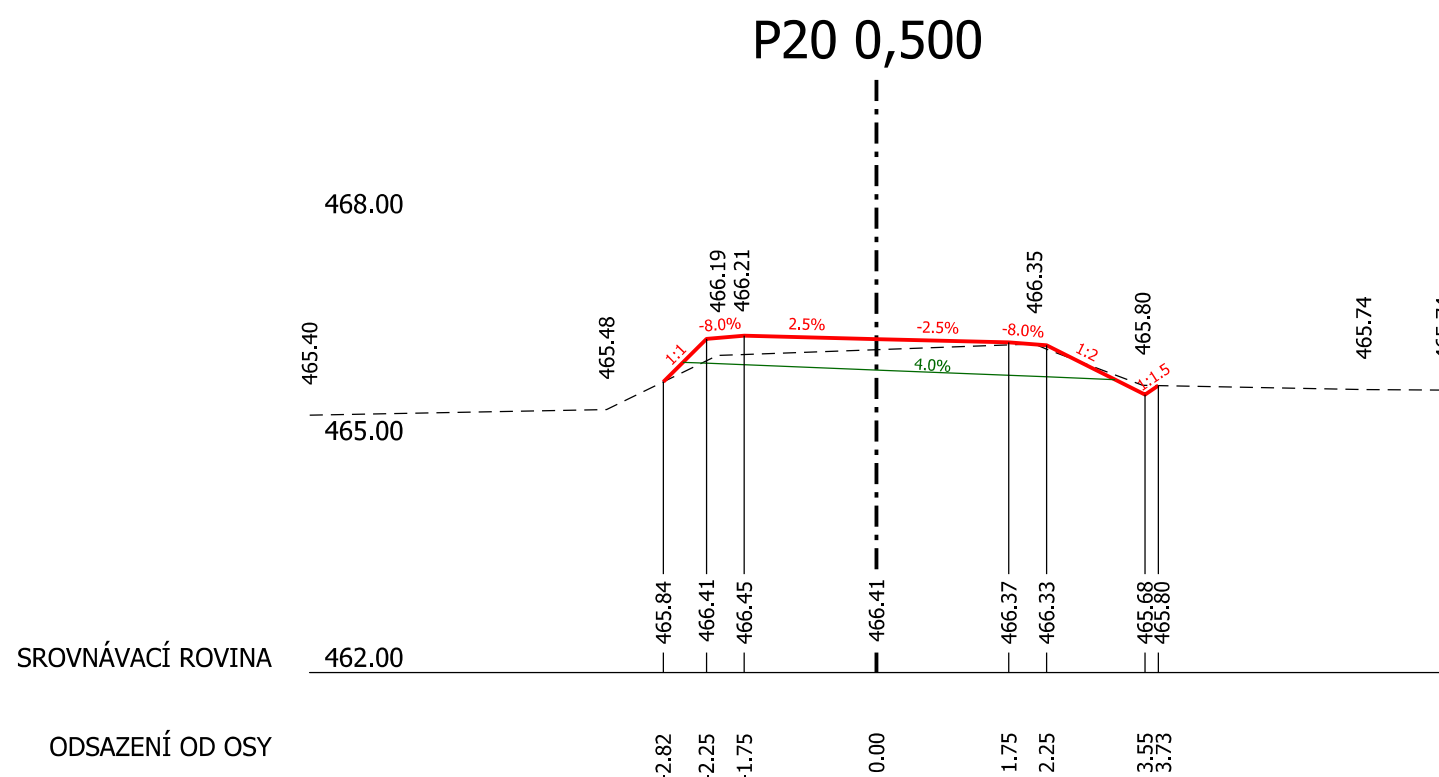
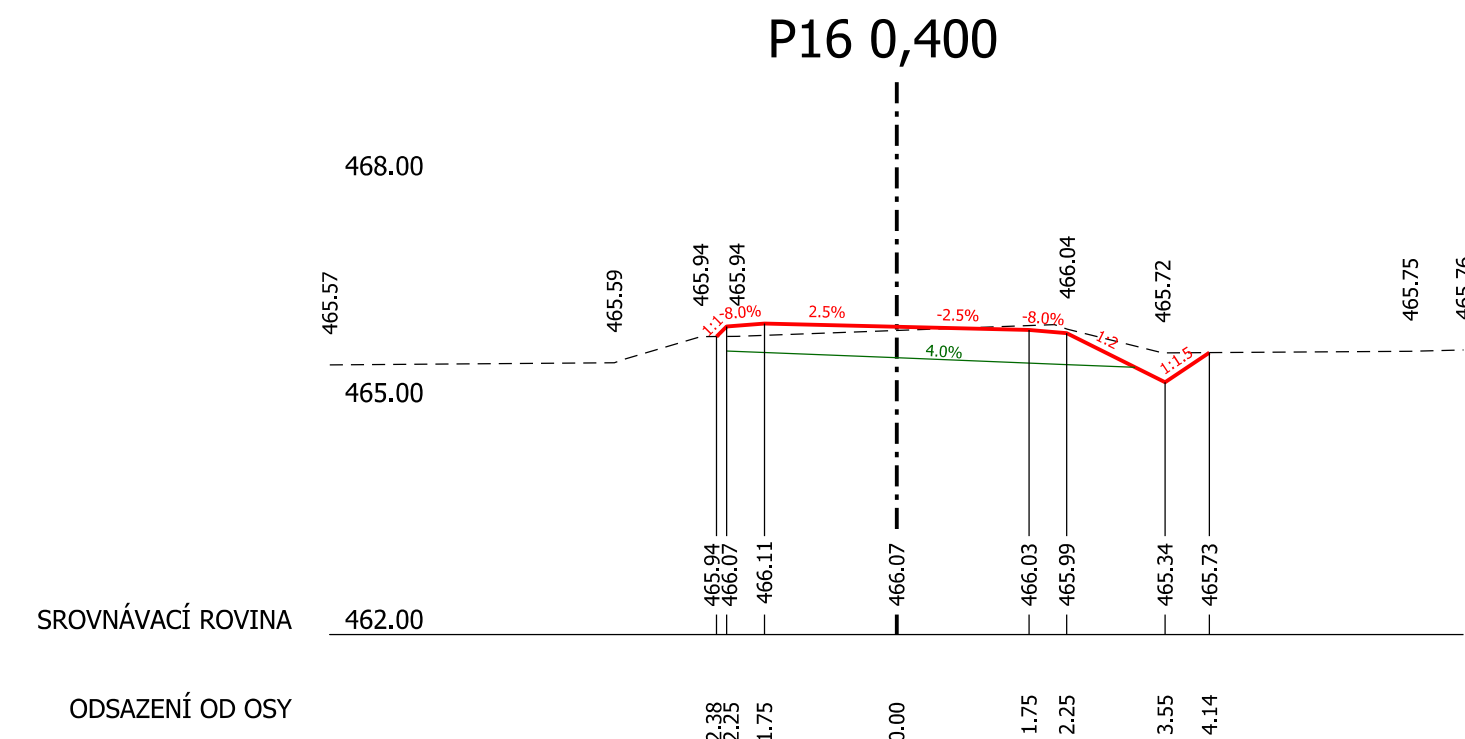
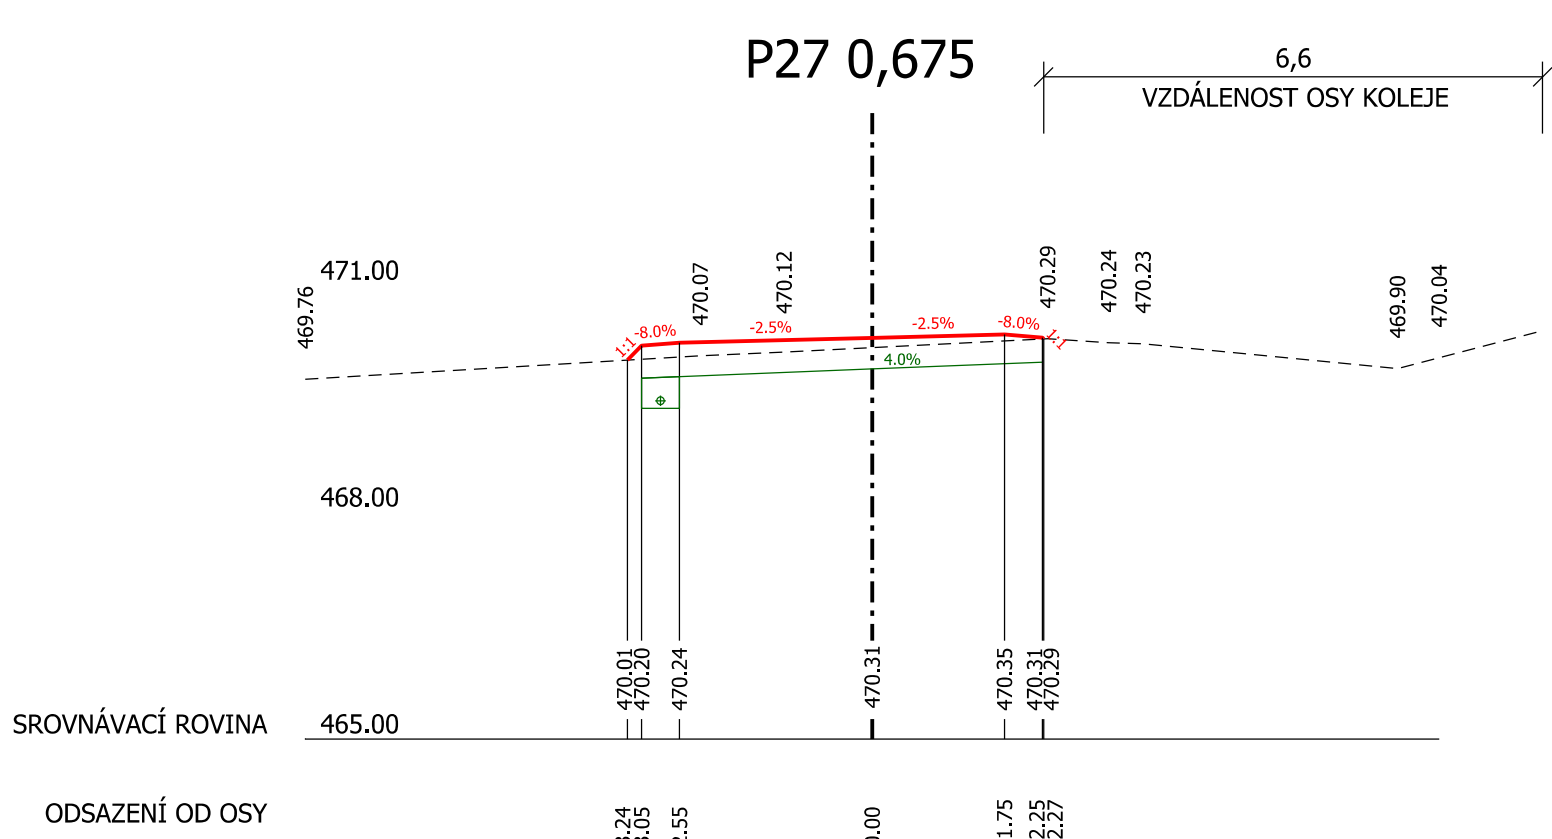
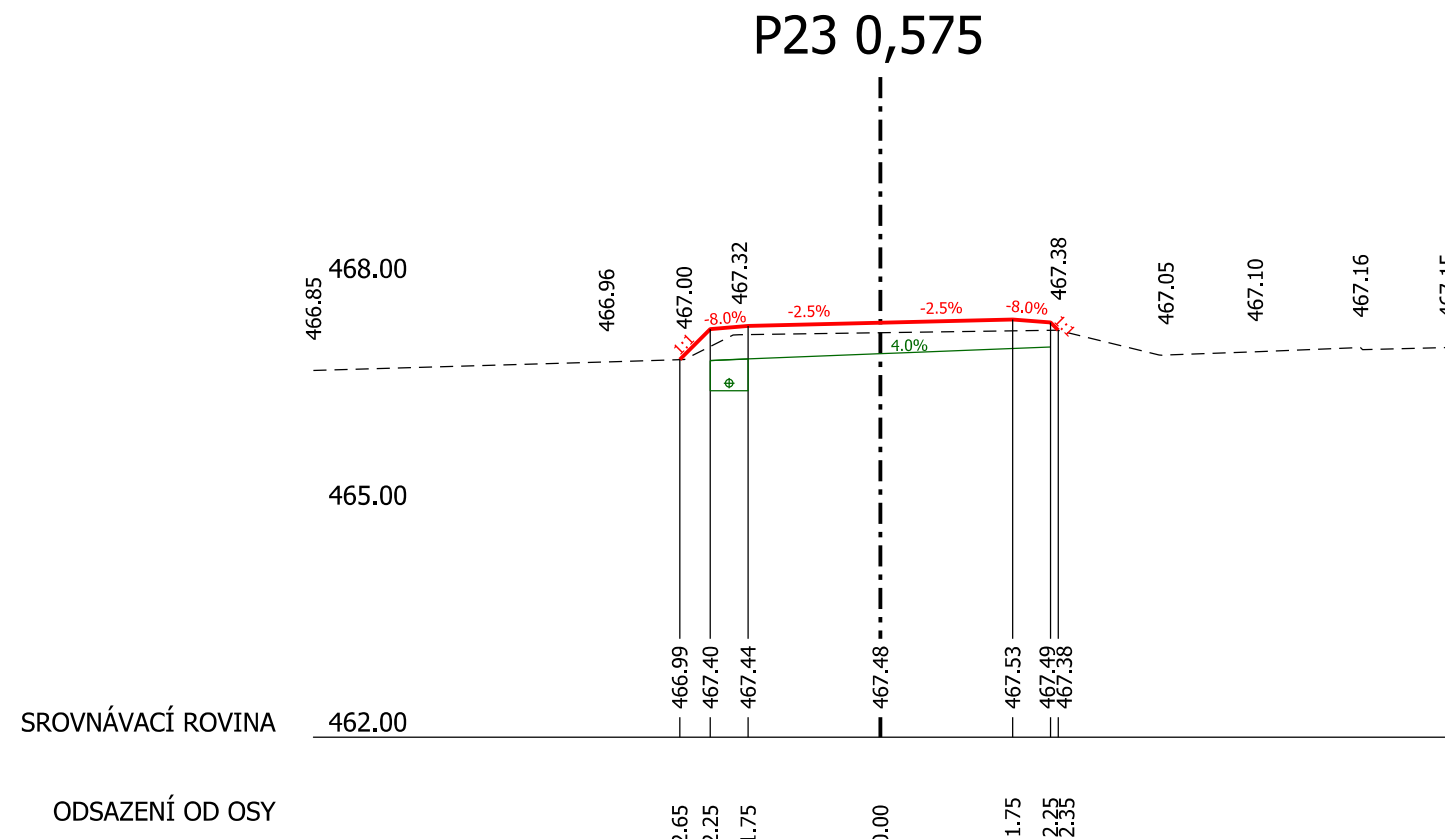
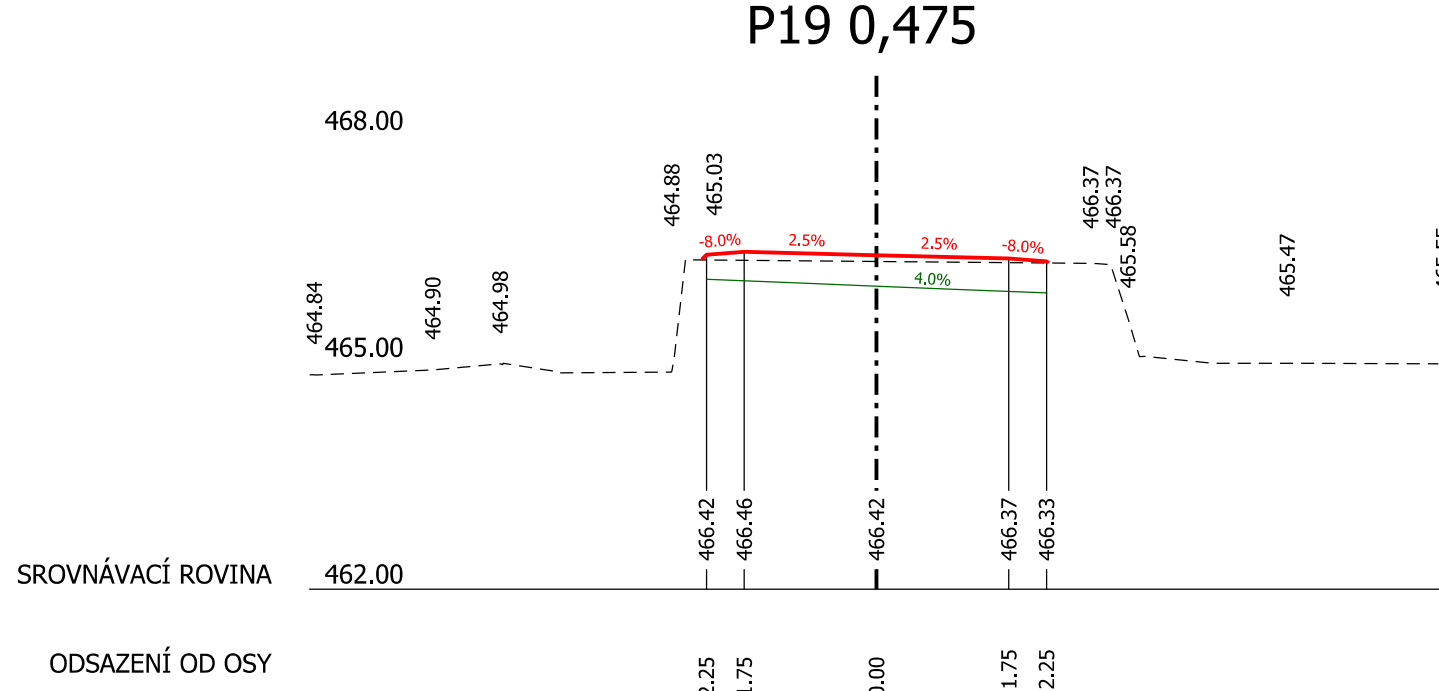


REALIZACE SPOLEČNÝCH ZAŘÍZENÍ, KoPÚ. BŘEZNÁ
SO 101 HLAVNÍ POLNÍ CESTA C3
PŘÍČNÉ ŘEZY 1:100

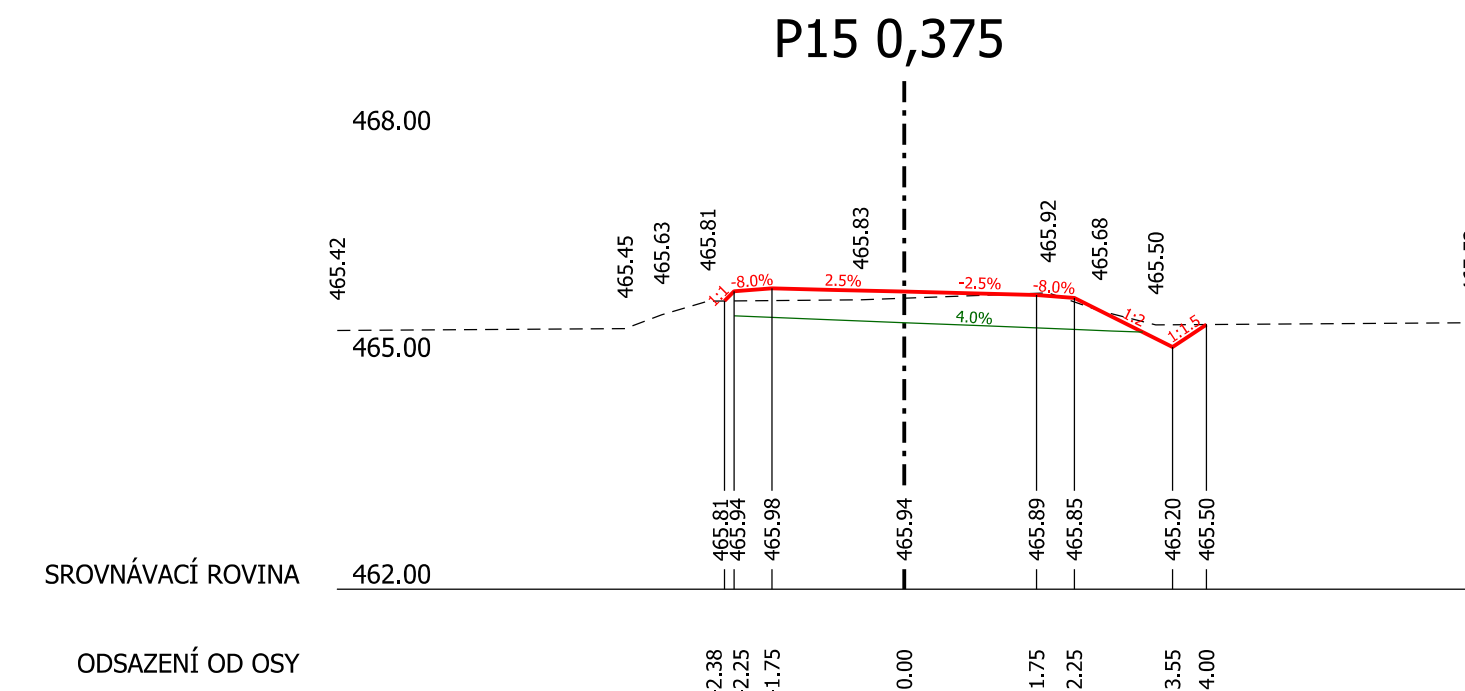

GEOCENTRUM, spol. s r.o. zeměměřická a projekční kancelář II/ Kosičova ul. 1143/8B, 779 00 Olomouc zapsána u KS v Ostravě, oddíl C, v.č. 5555		<div>GEOCENTRUM</div> <div>spol. s r.o. zeměměřická a projekční kancelář, Olomouc</div>
AUTORIZOVANÝ TECHNIK PRO DOPRAVNÍ STAVBY SPECIALIZACE NEKOLEJOVÁ DOPRAVA ING. TOMAŠ OLŠA		

Projektant		Ing. TOMAŠ OLŠA	<div>GEOCENTRUM</div> <div>spol. s r.o. zeměměřická a projekční kancelář, Olomouc</div>	
Vypracoval		Ing. VERONIKA HOLCOVÁ		
Kontroloval		Ing. JOSEF BLAHA		
Kraj: Olomoucký	Obec: Štítý, m. č. Březná	K. ú.: Březná	Stupeň dokumentace	DSP, PDPS
Objednatel	ČR - STÁTNÍ POZEMKOVÝ ÚŘAD Krajský pozemkový úřad pro Olomoucký kraj Blatnická 383/1 779 00 Olomouc		Číslo zakázky	129/2017
Akce:	REALIZACE SPOLEČNÝCH ZAŘÍZENÍ KOUPČIČKA		Číslo objednávatele	887-2017-521101
			Datum	03/2018
			Měřítko	1:100
			Formát	8 x A4
			Souřad./výškový sys.	S-JTSK/B, p. v.
Název přílohy:	SO 01 HLAVNÍ POLNÍ CESTA C3 PŘÍČNÉ ŘEZY		Čís. soupravy:	Čís. přílohy: S001_05