



PODÉLNÝ ŘEZ

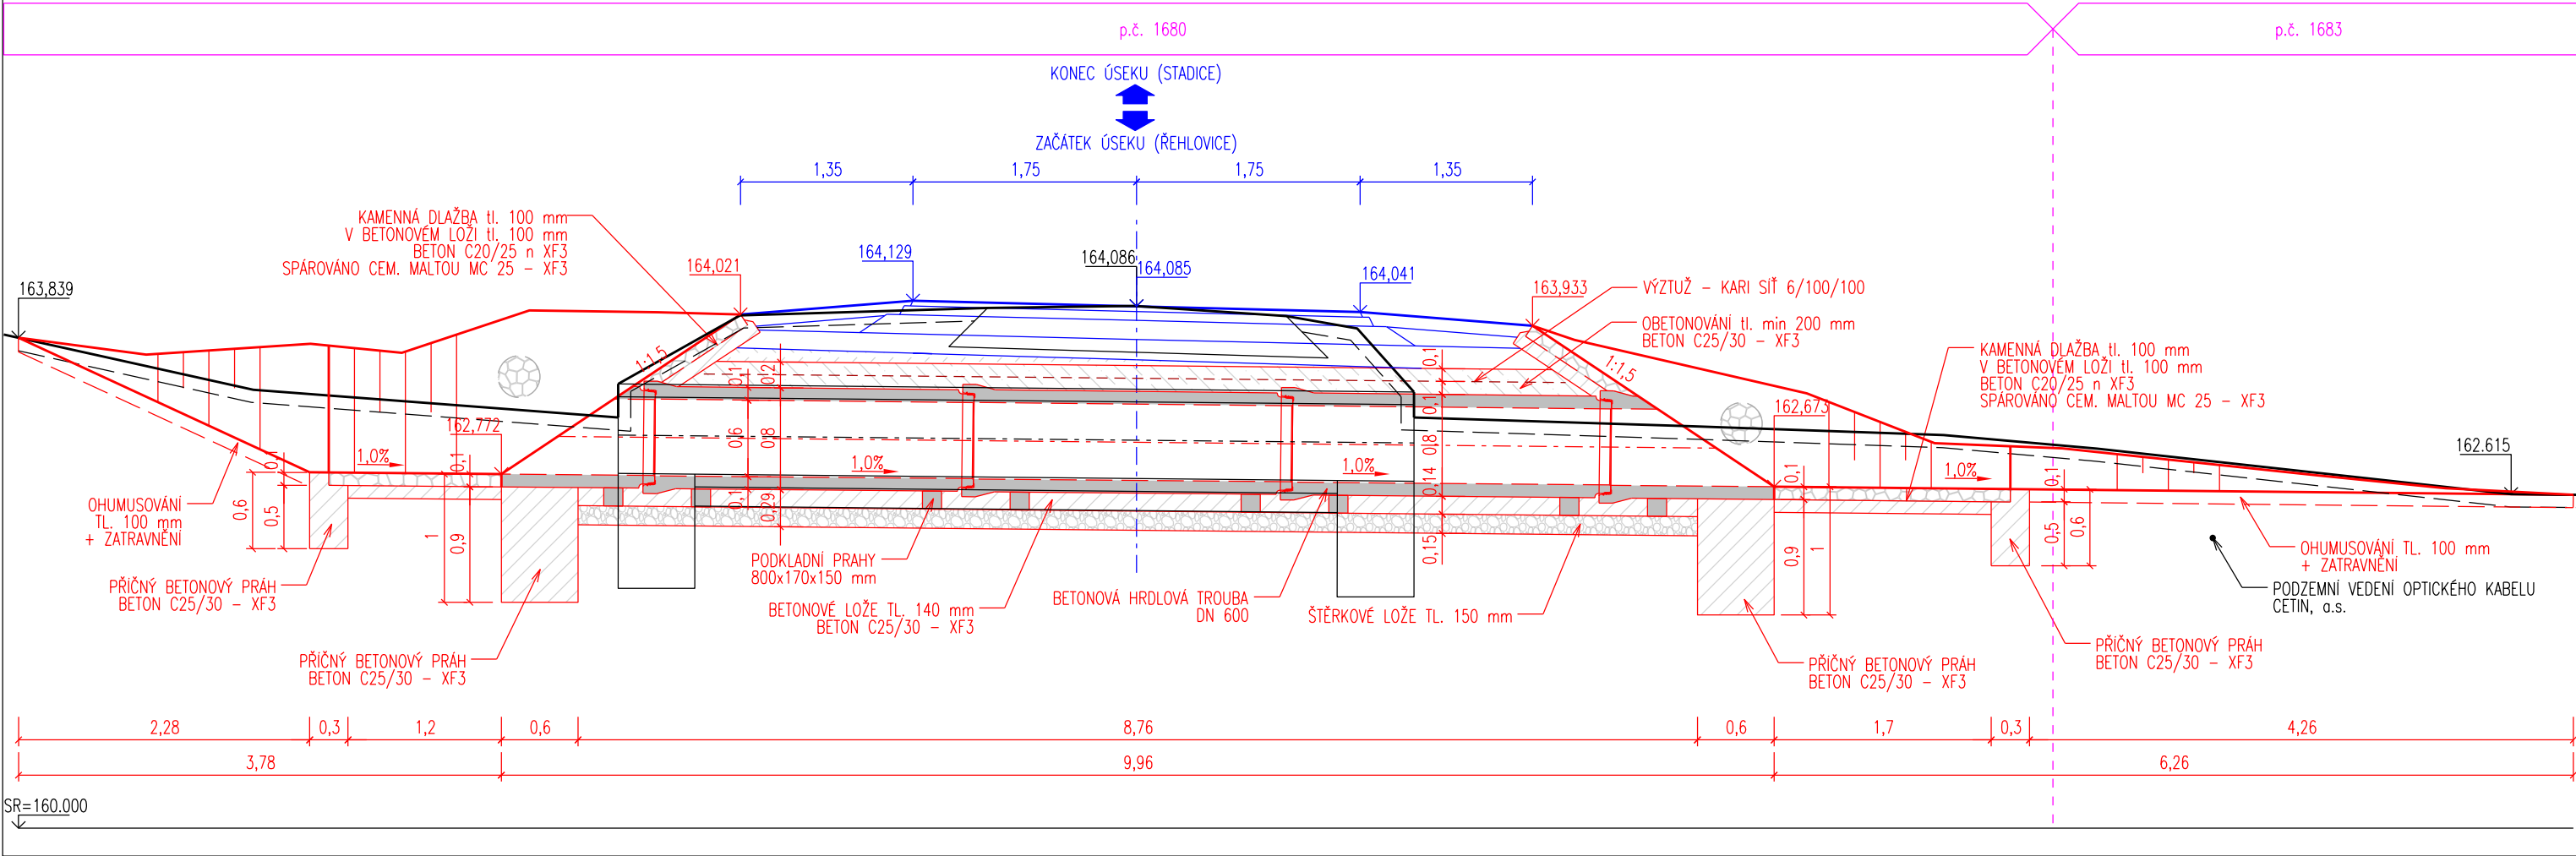

VZOROVÉ ULOŽENÍ

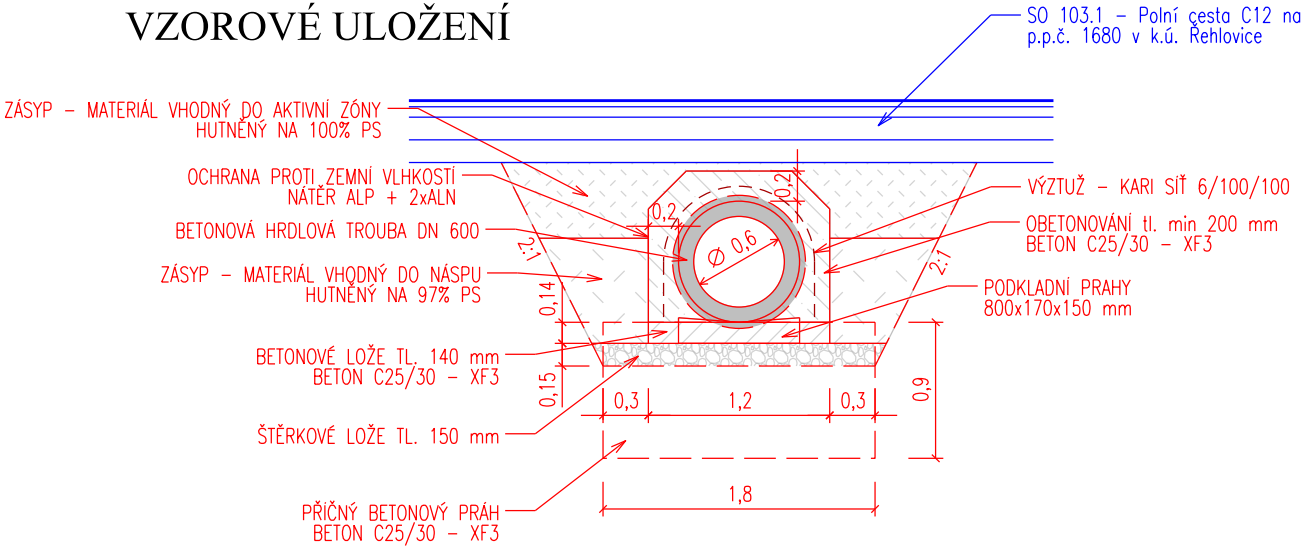

LEGENDA:

- KONSTRUKCE - NOVÝ STAV
- KONSTRUKCE - STÁVAJÍCÍ STAV
- KONSTRUKCE - POLNÍ CESTA C12
- TERÉN
- VÝZTUŽ

VYTÝČENÍ - OSA PROPUSTKU


	X	Y	Z
VTOK	979933,099	767465,406	162,772
VÝTOK	979942,969	767464,031	162,673

LEGENDA POLOHOVIS:

- KOMUNIKACE HRANY
- KOMUNIKACE OSA
- TERÉN
- KN - HRANICE PARCEL
- KN - HRANICE ÚZEMÍ

LEGENDA POLOHOVIS:

- PODZEMNÍ SDĚLOVACÍ VEDENÍ (CETIN)

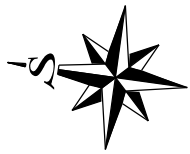

AZ CONSULT, spol. s r.o.

Číslo zakázky.....21/033

Výrobek uvolněn k použití

Datum.....IX/2021

VÝŠKOVÝ SYSTÉM: Bpv
SOUŘADNICOVÝ SYSTÉM: JTSK

Odpov. proj.:	Bc. M. Sedlecká
Vypracoval:	Ivan Doležal, DiS.
Kontroloval:	Bc. M. Sedlecká
Kraj:	Ústecký
Místo:	Řehlovice
Objednatel:	Česká republika - Státní pozemkový úřad
Akce:	Realizace PSZ Radejčín, Habrovany u Řehlovic, Řehlovice, Stadice
Objekt:	SO 153 - Propustky na p.p.č. 1680 v k.ú. Řehlovice (C12)
Výkres:	Výkres propustku v km 0,296 - Navrhovaný stav

AZCONSULT spol. s r. o.	
Klíšská 12, 400 01 Ústí nad Labem Tel.: 475 240 888 Tel/fax.: 475 240 864 E-mail: azconsult@azconsult.cz ČSN EN ISO 9001	

Zn. souboru: ...	
Stupeň: DUSP/DPDS	Formát: 3x A4
Č. zak.: 21/033	Č. paré :
Datum: IX/2021	
Měřítko: 1:50	Č. přílohy: D.1.3.2.3

DOCUMENTACI LZE UŽÍVAT POUZE VE SMYSLU PŘÍSLUŠNÉ SMLOUVY O DÍLO. KOPIOVÁNÍ A ROZŠÍŘOVÁNÍ POUZE PO PŘEDCHOZÍM SOUHLASU AZ CONSULT spol. s r.o.