



PŘÍČNÉ ŘEZY C7A č.2 km 0,000-0,06732


PF0 - KM 0.00000

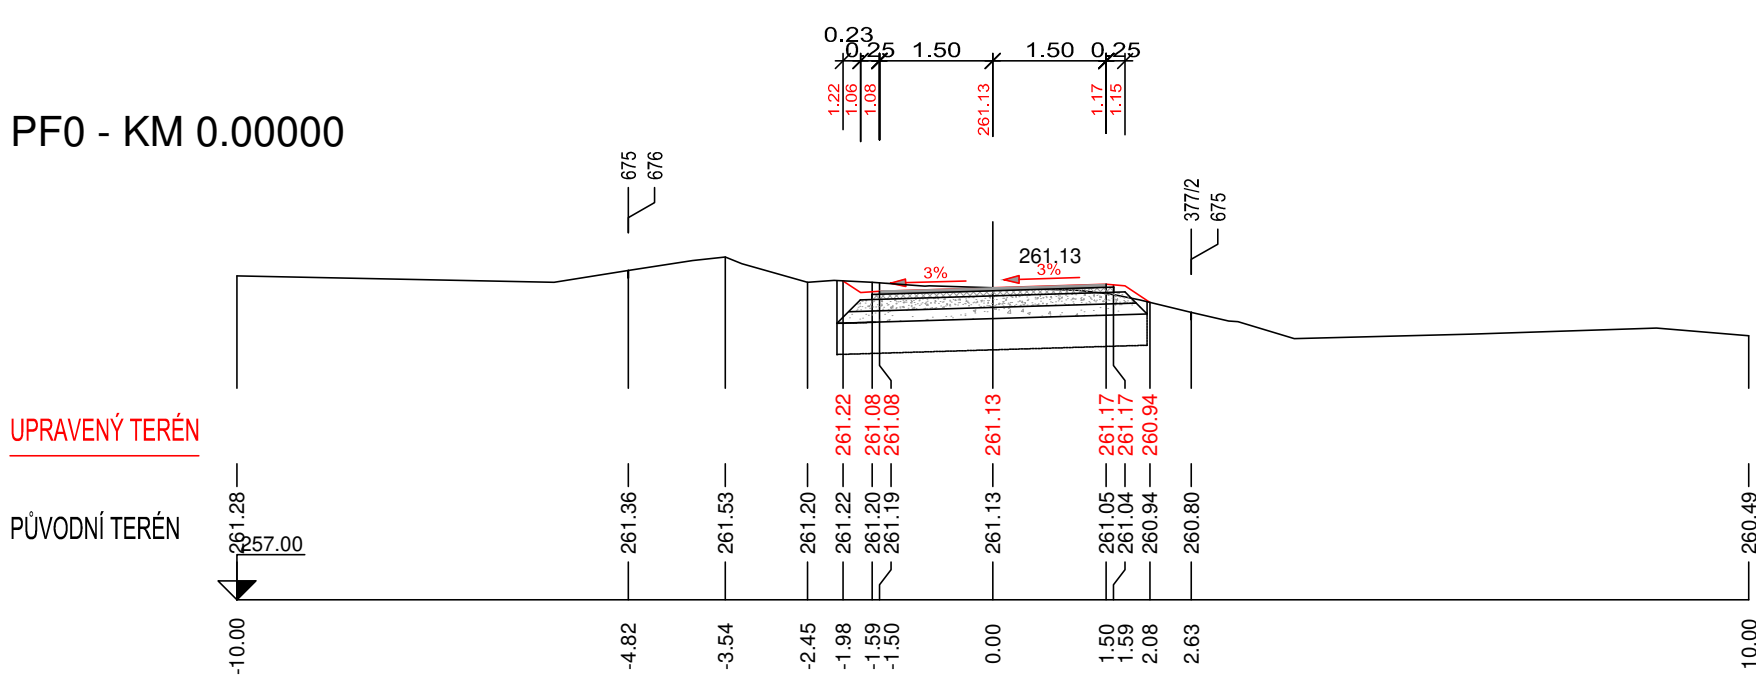


PF1 - KM 0.02000

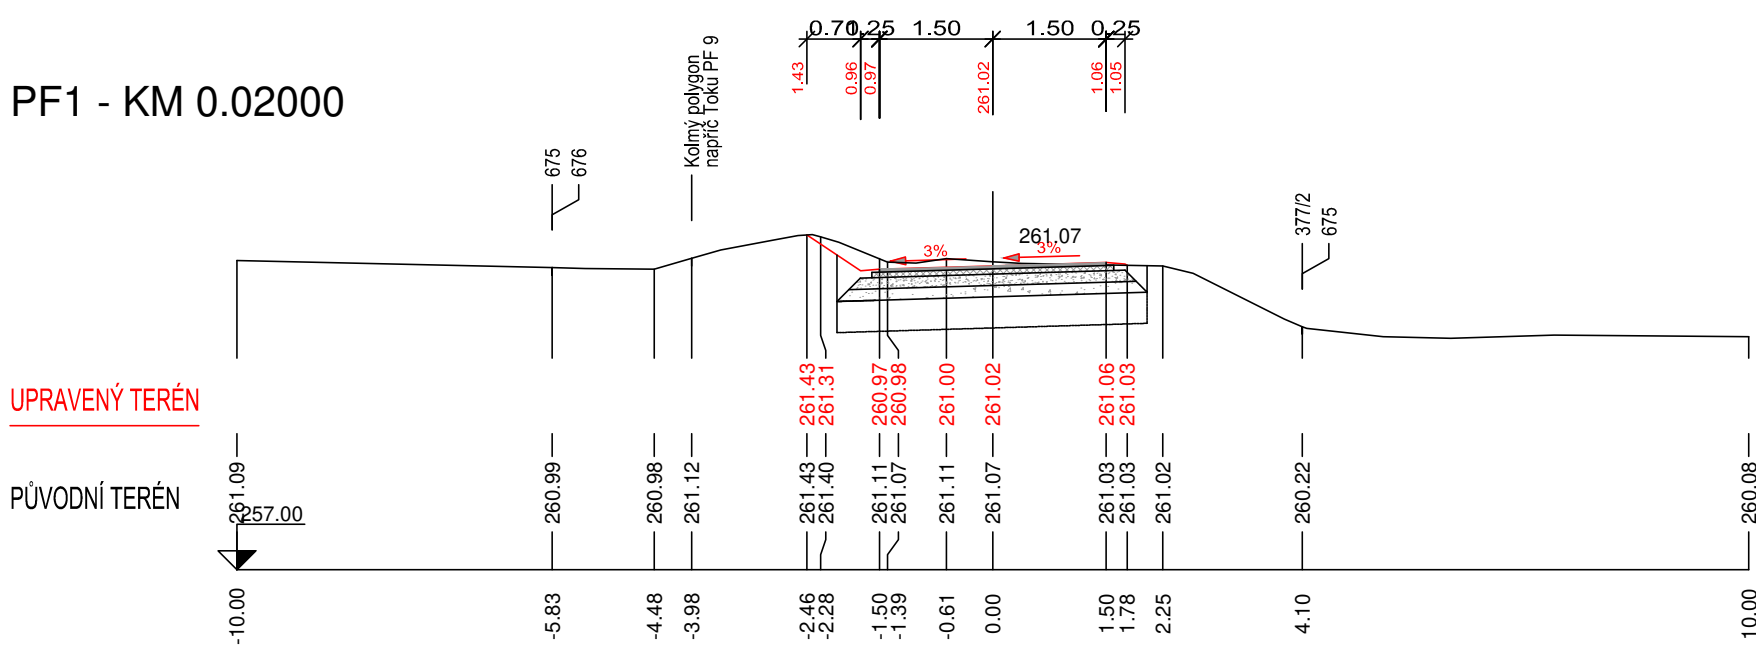

PF2 - KM 0.04000

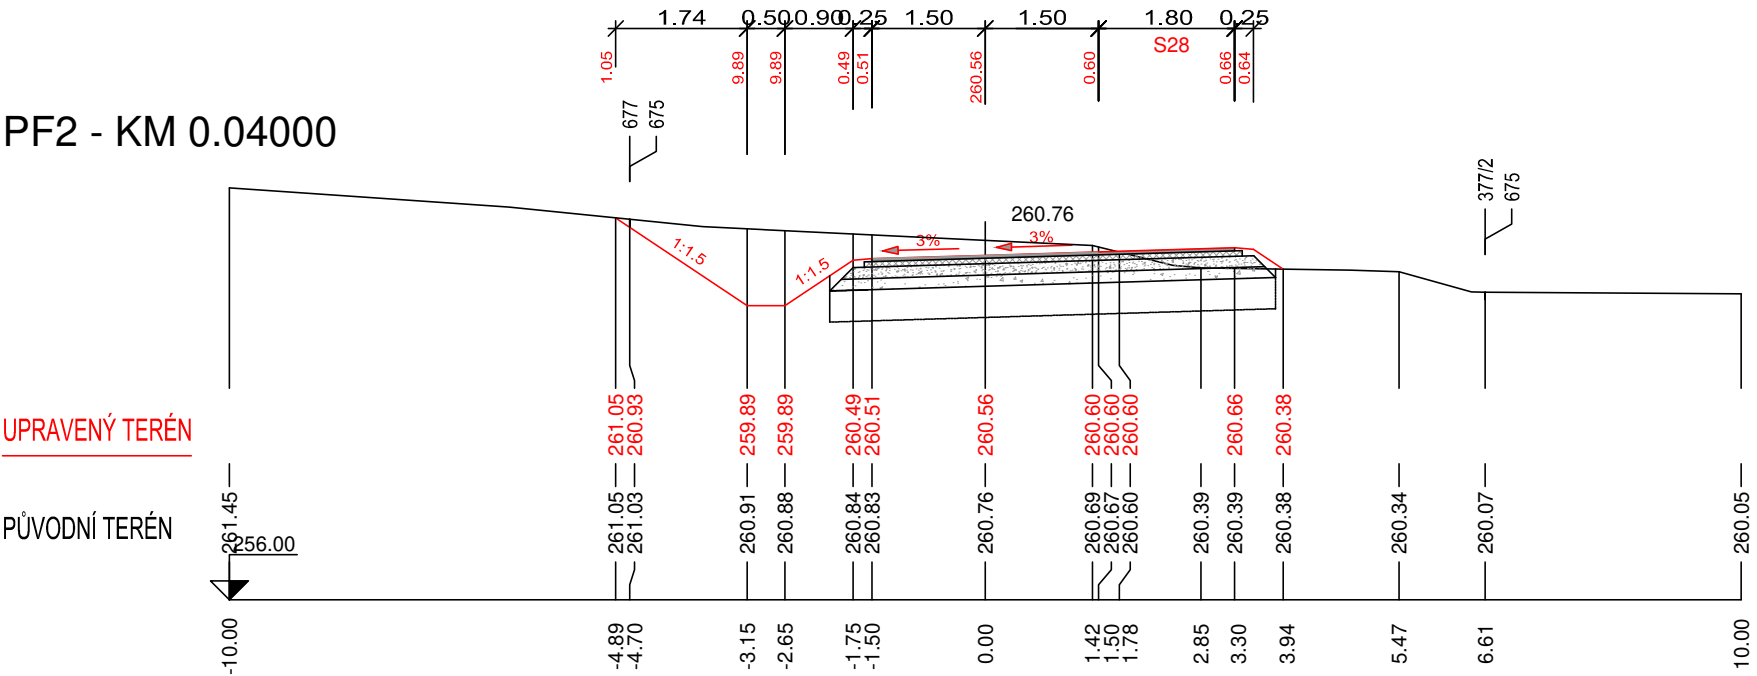

PF3 - KM 0.06000

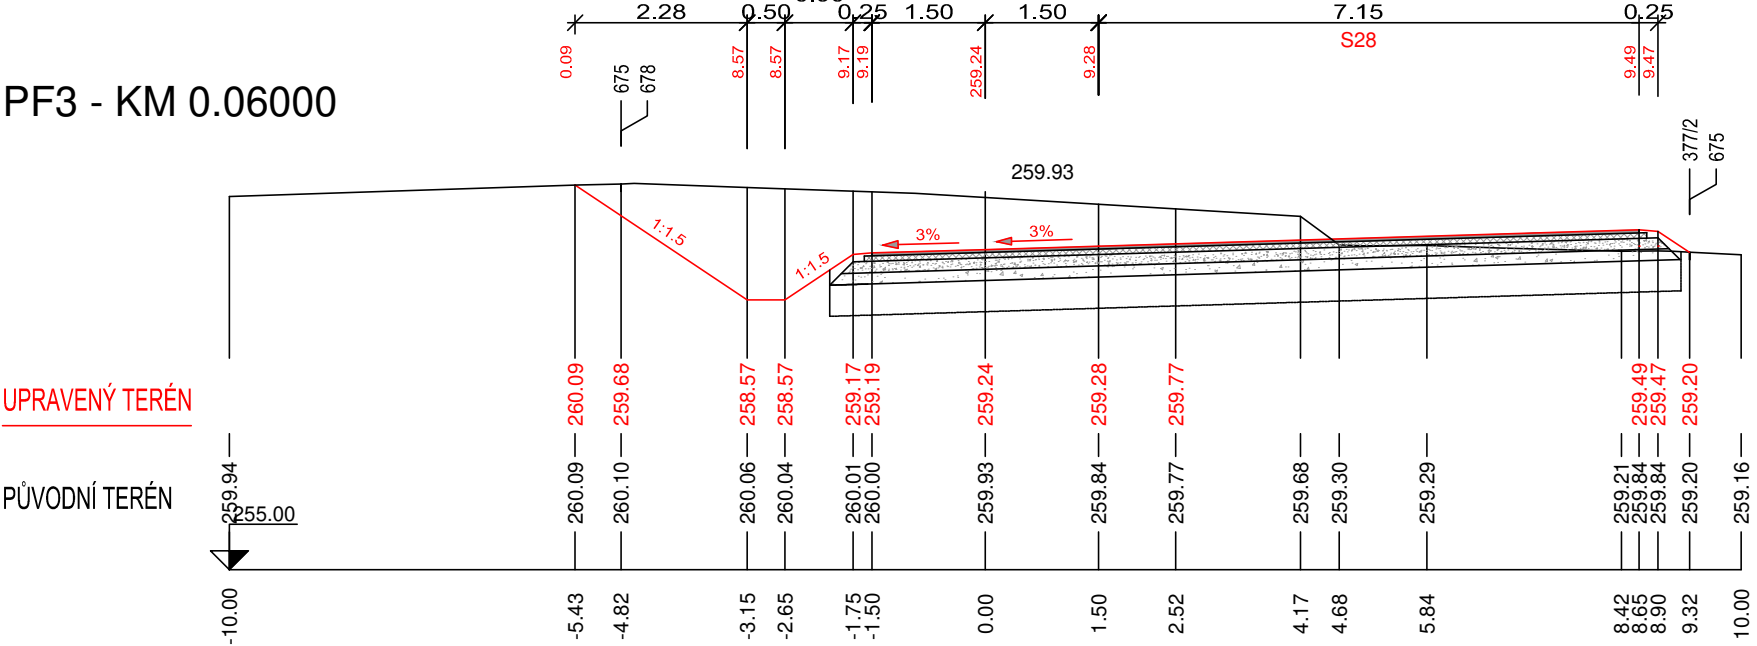

VYPRACOVAL		ZODP. PROJEKTANT	VED. PROJEKTANT	
KRAJ		ÚSTECKÝ	K.Ú.	KUČLÍN
INVESTOR	ČR SPÚ-KRAUSKÝ PÚ PRO ÚK-POBOČKA TEPLICE			
STAVBA AKCE	REALIZACE PSZ KUČLÍN			
OBJEKT	SO 102 POLNÍ CESTA C7A			
OBSAH	PŘÍČNÉ ŘEZY POLNÍ CESTY C7A Č.2			
ARCH.ČÍSLO		07/22		
DATUM		04/22		
STUPEŇ		DSP, DPS		
FORMÁT		3x44		
MĚŘÍTKO		1:100/100		
PŘÍLOHA Č.		PARÉ Č.		
D.2.3.2.				