

ČÍSLO PARCELY
DRUH POZEMKU

675	677
SILNICE	SILNICE

PODÉLNÝ PROFIL
POLNÍ CESTY C21
M 1:200/100

ZMĚNA PŘÍČNÉHO SKLONU
VOZOVKY


KÓTY NIVELETY


KÓTY TERÉNU

SROVNÁVACÍ ROVINA
STANIČENÍ V KM

STANIČENÍ V M
ČÍSLA PŘÍČNÝCH ŘEZŮ
VZDÁLENOSTI PŘÍČNÝCH ŘEZŮ

SMĚROVÉ POMĚRY

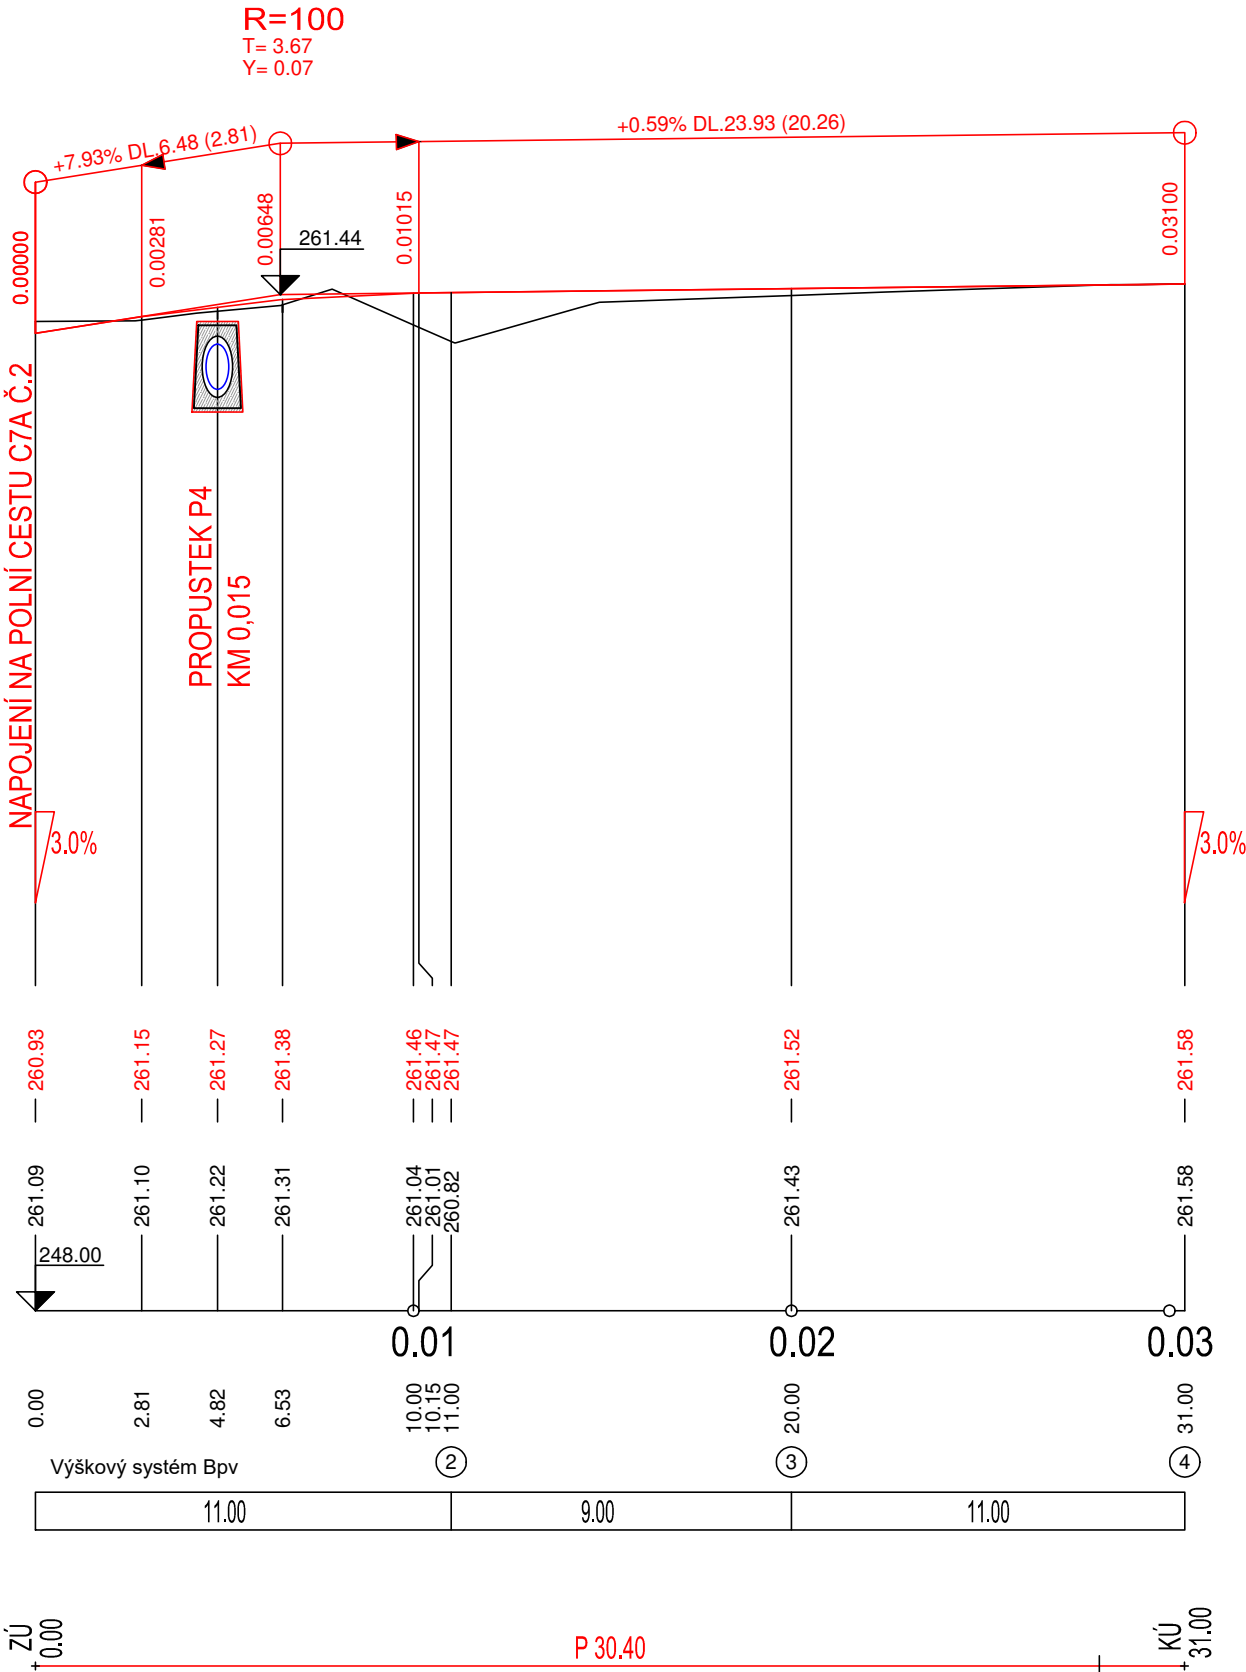

VYPRACOVAL		ZODP. PROJEKTANT		VED. PROJEKTANT		 vodohospodářský atelier s.r.o., Růženec 54, 644 00 Brno	
KRAJ	ÚSTECKÝ	K.Ú.	KUČLÍN	ARCH.ČÍSLO	07/22		
INVESTOR	ČR SPÚ–KRAJSKÝ PÚ PRO ÚK–POBOČKA TEPLICE			DATUM	04/22		
STAVBA AKCE	REALIZACE PSZ KUČLÍN			STUPEŇ	DSP, DPS		
				FORMÁT	2xA4		
				MĚŘÍTKO	1:200/100		
OBJEKT	SO 104 POLNÍ CESTA C21			PŘÍLOHA Č.	PARÉ Č.		
OBSAH	PODÉLNÝ PROFIL C21			D.4.2.			