



PŘÍČNÉ ŘEZY C21 km 0,000-0,031 00


PF2 - KM 0.01100

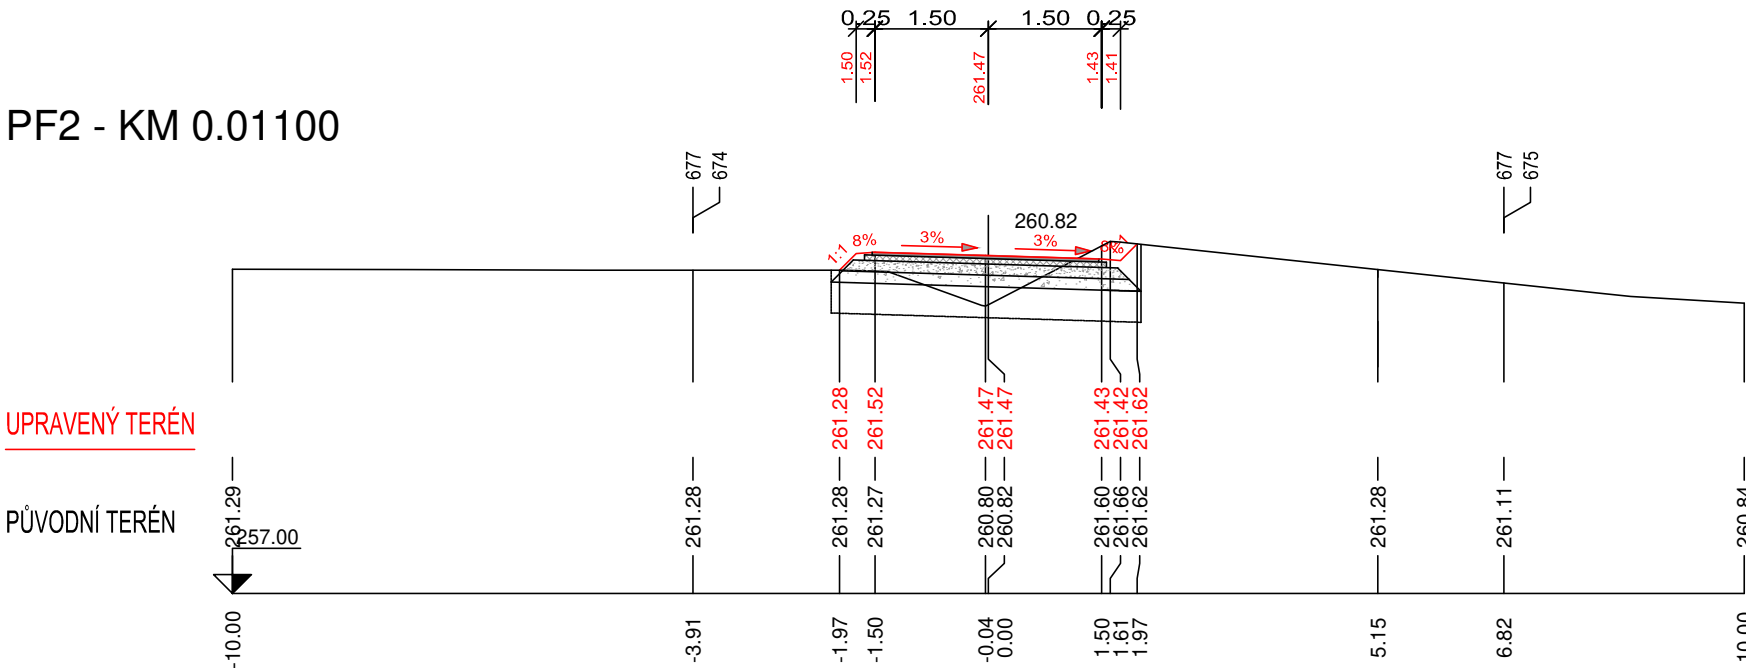


PF4 - KM 0.03100

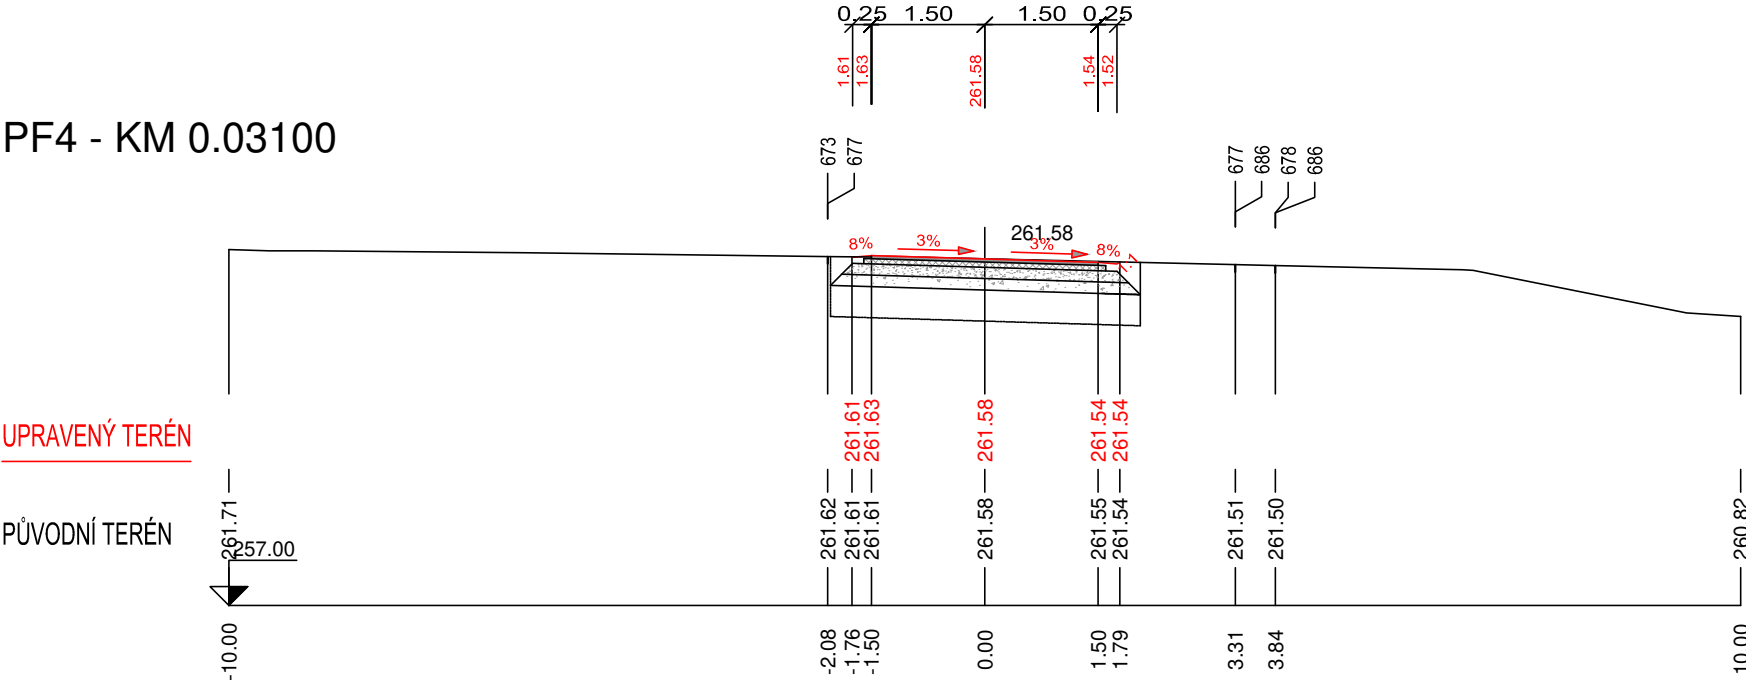

PF3 - KM 0.02000

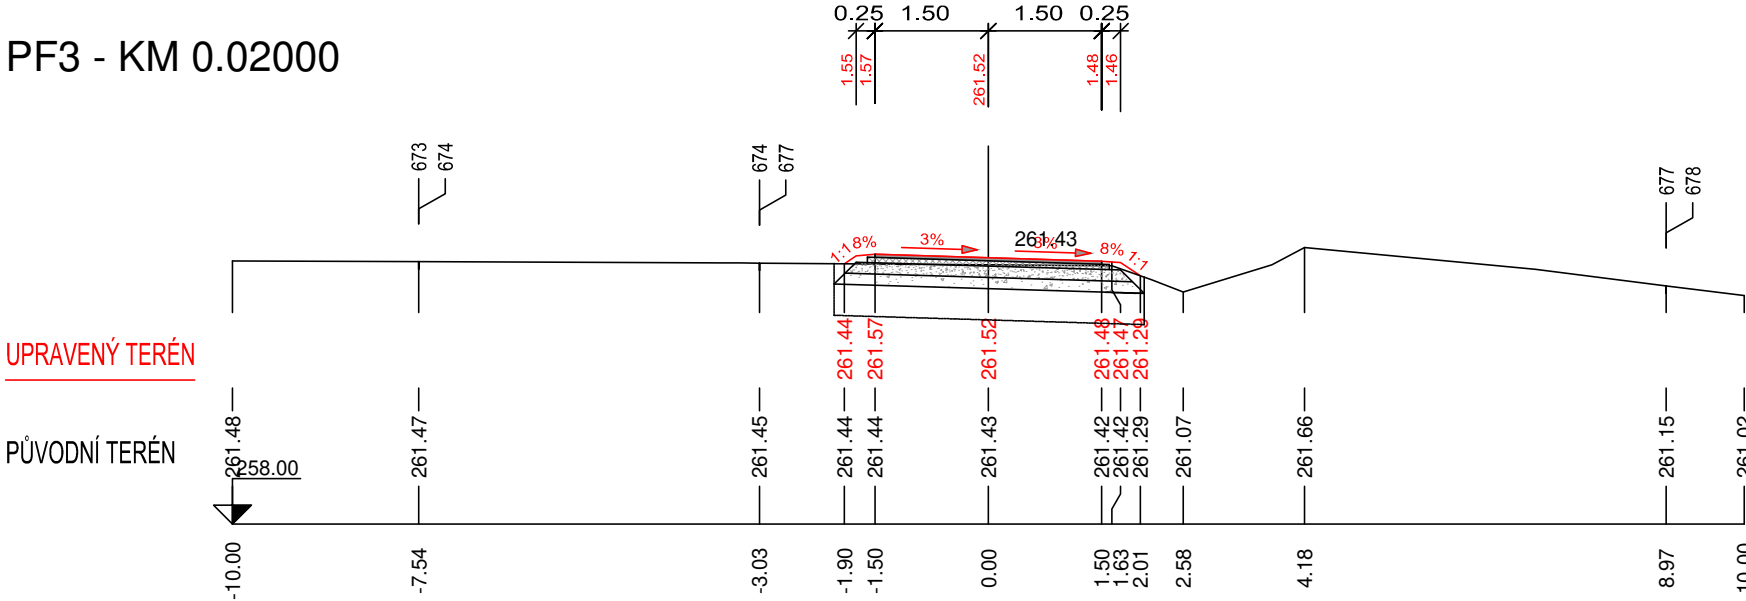

VYPRACOVAL		ZODP. PROJEKTANT	VED. PROJEKTANT		
KRAJ	ÚSTECKÝ	K.Ú.	KUČLÍN	ARCH.ČÍSLO	07/22
INVESTOR	ČR SPÚ-KRAJSKÝ PÚ PRO ÚK-POBOČKA TEPLICE		DATUM	04/22	
STAVBA AKCE	REALIZACE PSZ KUČLÍN		STUPEŇ	DSP, DPS	
			FORMÁT	3xA4	
OBJEKT	SO 104 POLNÍ CESTA C21		MĚŘÍTKO	1:100/100	
			PŘÍLOHA Č.	PARÉ Č.	
OBSAH	PŘÍČNÉ PROFILY C21		D.4.3.		