


PŘÍČNÉ PROFILY 1:200/100


PF I—I’

MĚŘÍTKO 1:200/100

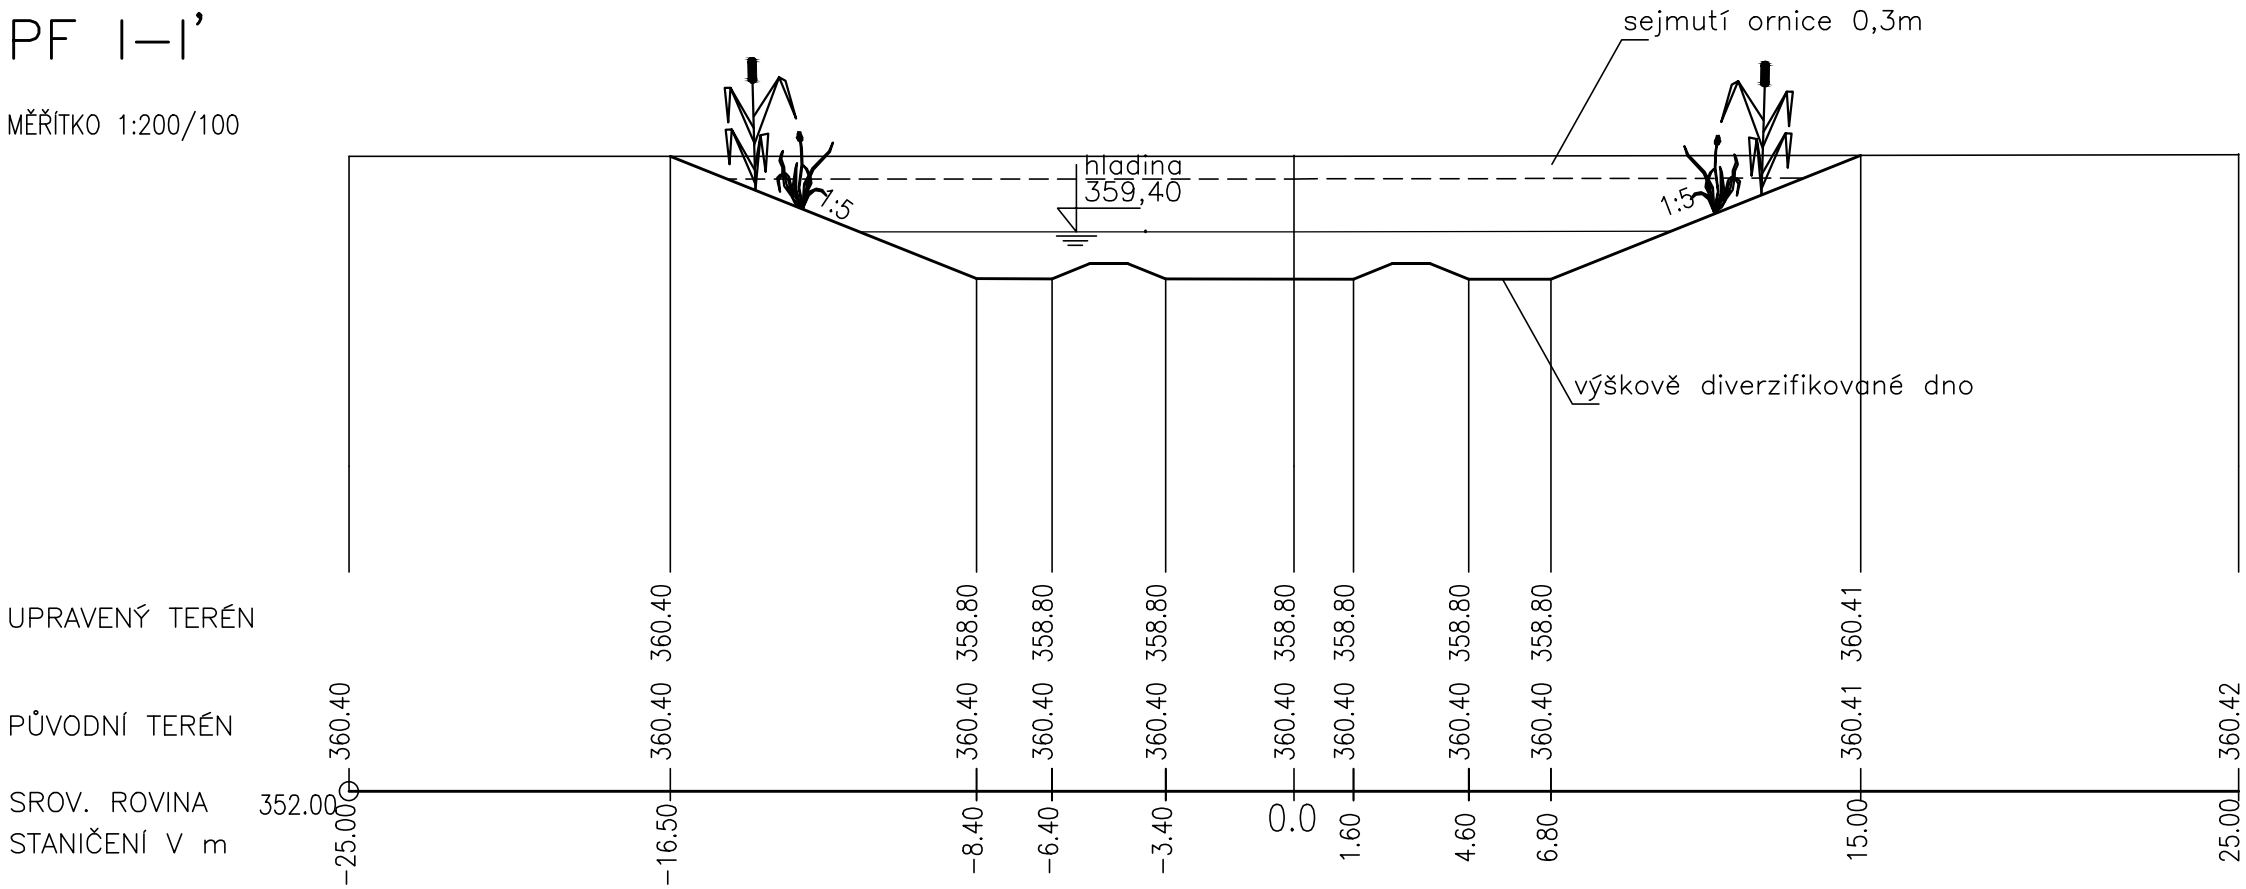


PF III—III’

MĚŘÍTKO 1:200/100

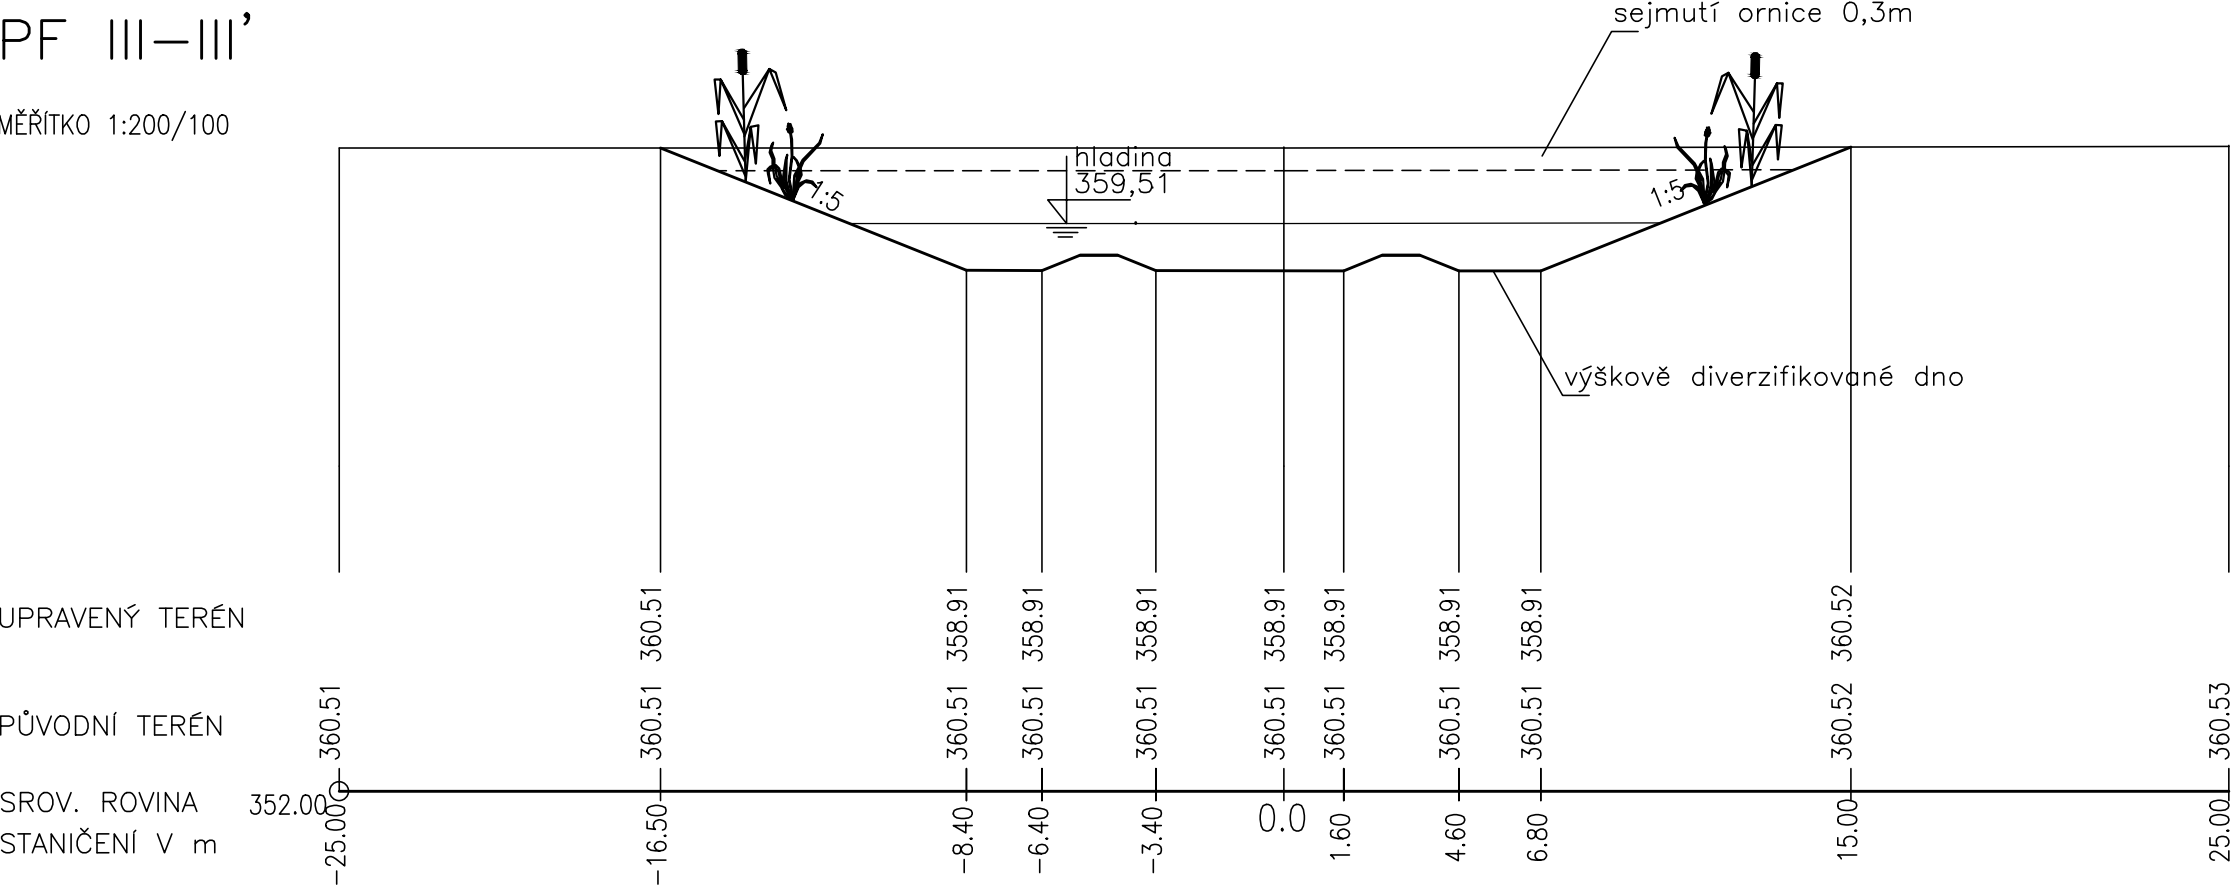


PF II—II’

MĚŘÍTKO 1:200/100

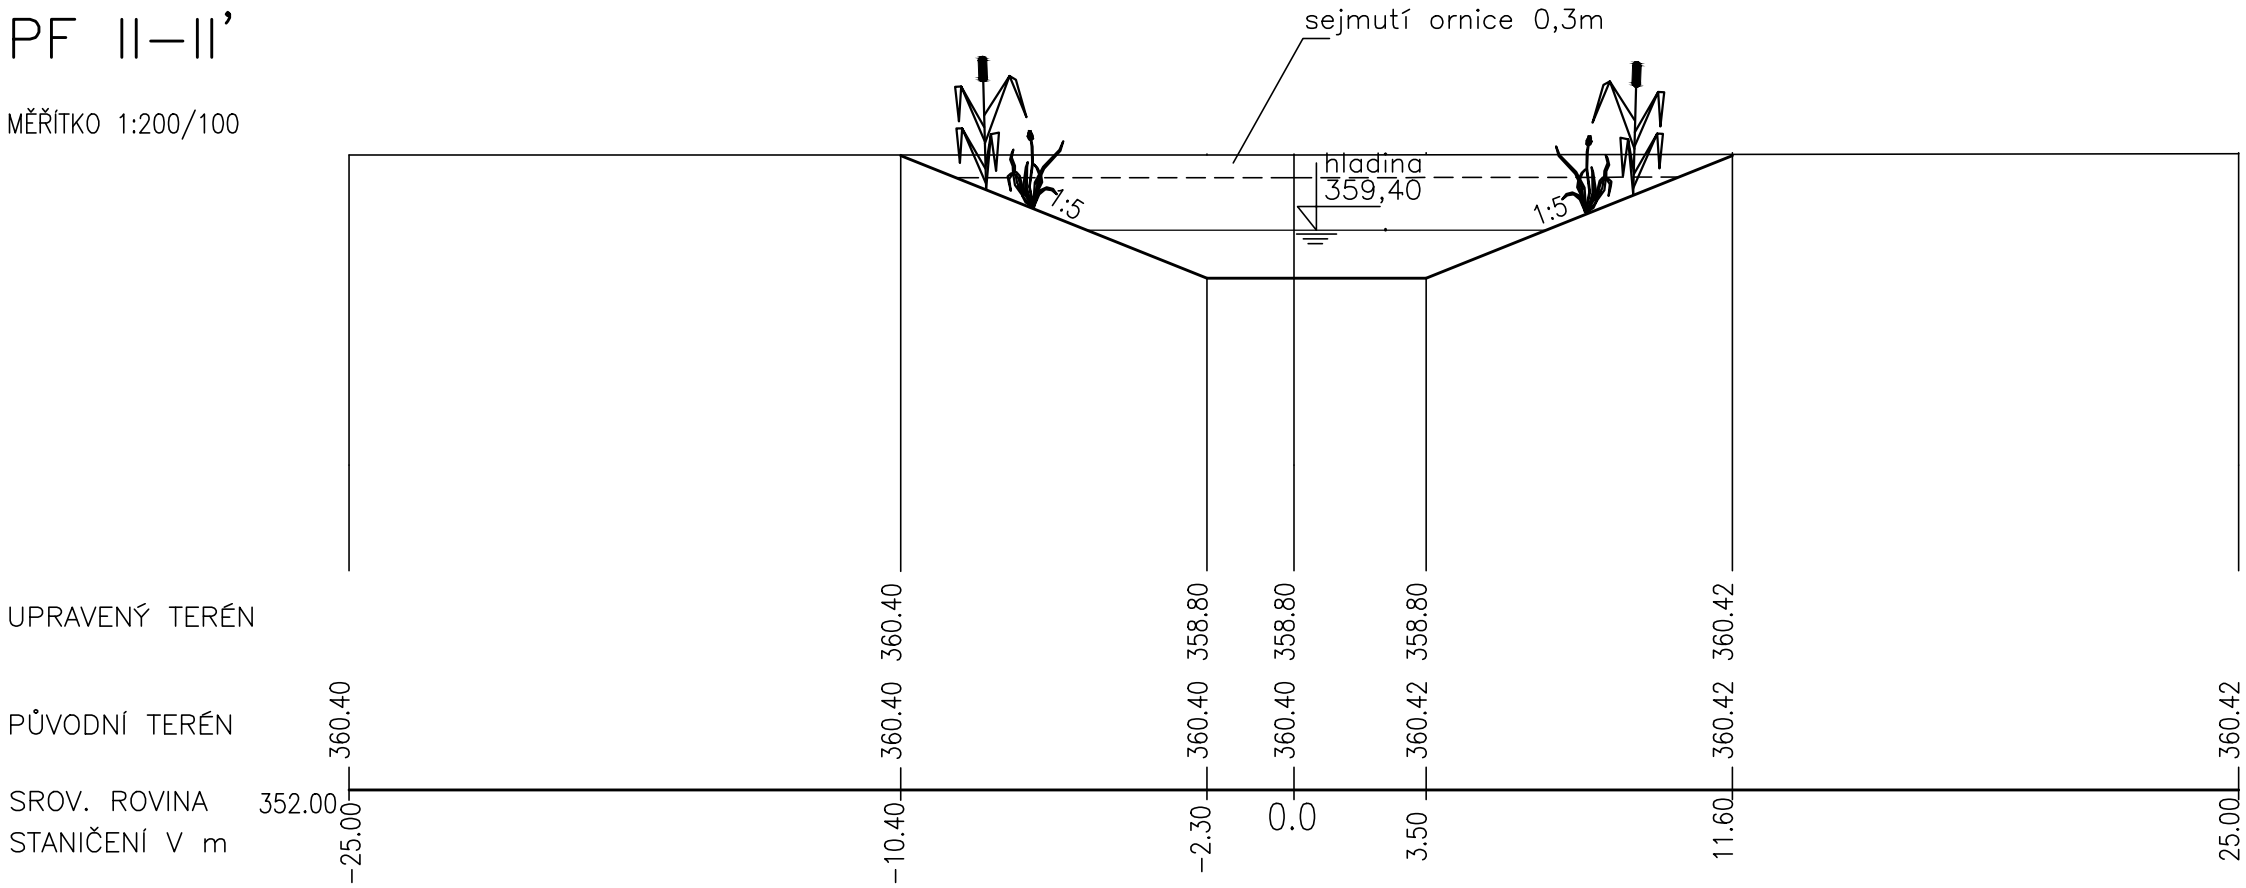

PF IV—IV’

MĚŘÍTKO 1:200/100

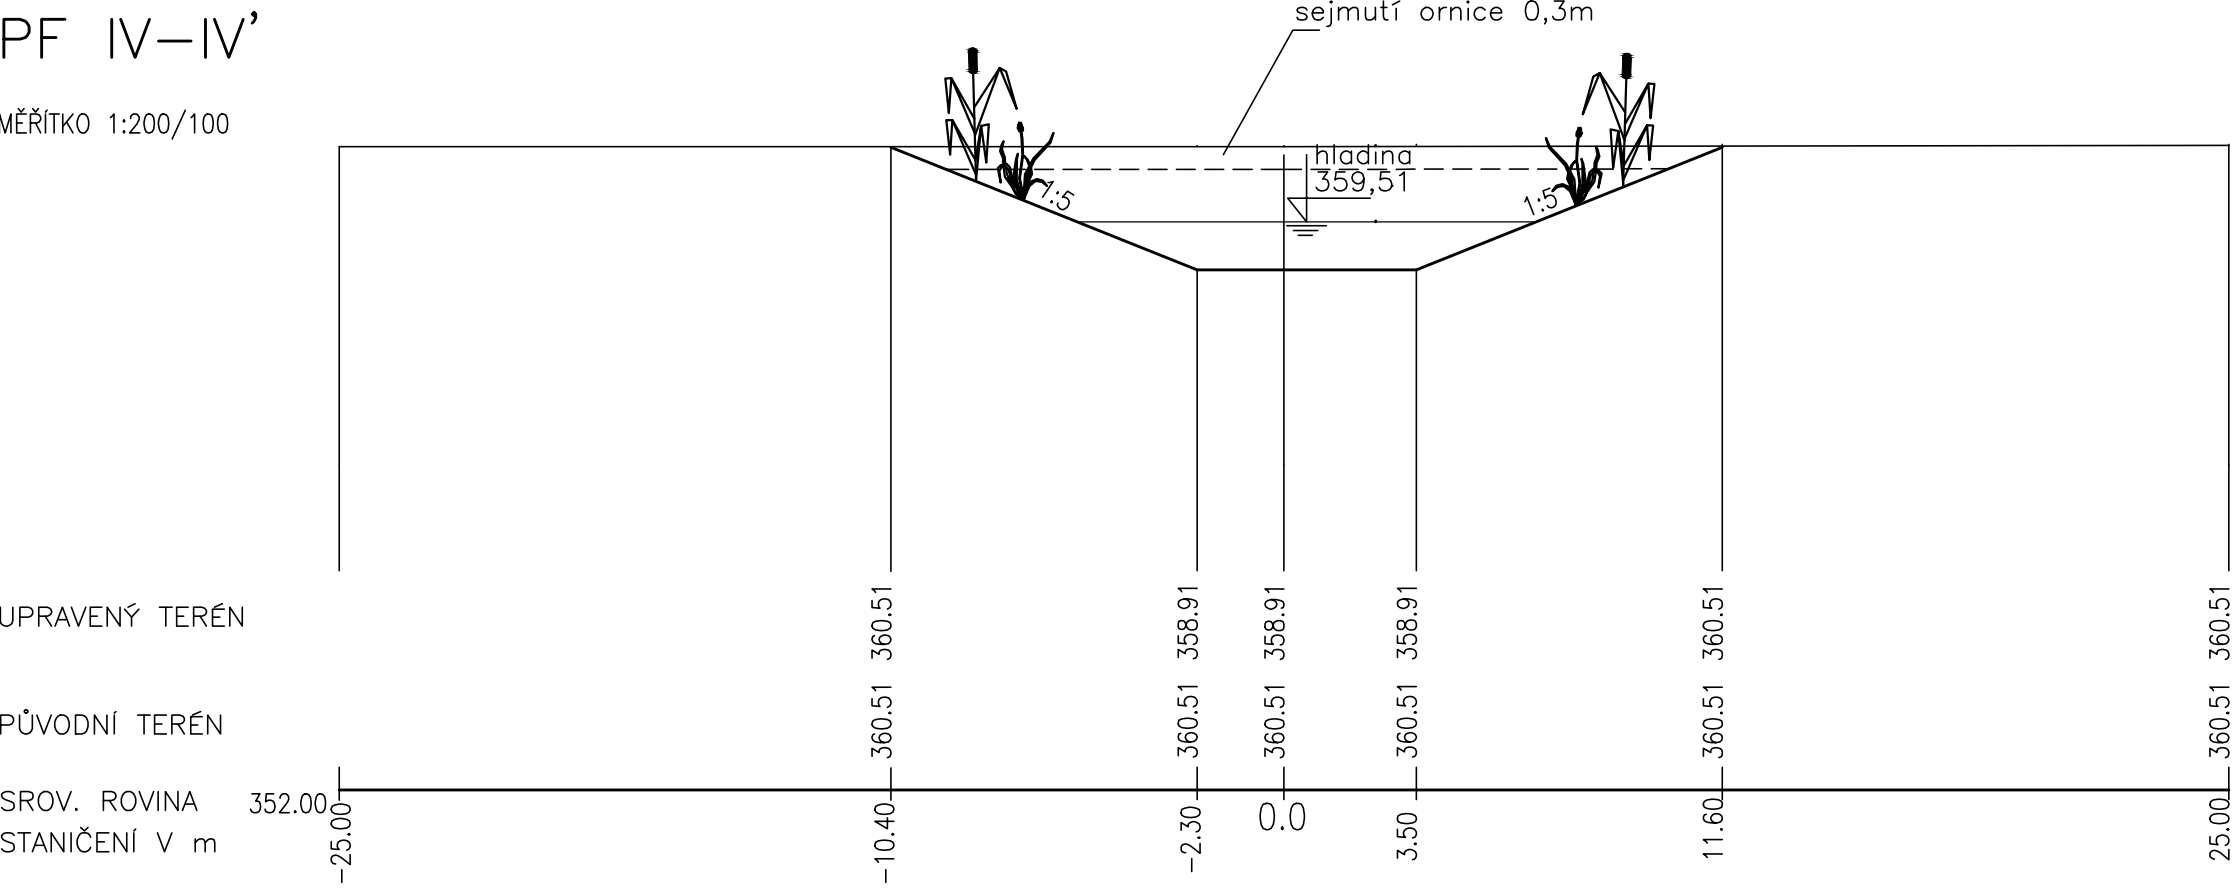

VYPRACOVAL		ZODP. PROJEKTANT		VED. PROJEKTANT			
KRAJ	STŘEDOČESKÝ	K.Ú.	KNĚŽEVES U RAKOVNÍKA	ARCH.ČÍSLO	06/20		
INVESTOR	ČR SPÚ—KRAJSKÝ PÚ PRO SK—POBOČKA RAKOVNÍK			DATUM	02/20		
STAVBA AKCE	PROJEKTOVÁ DOKUMENTACE NA REALIZACI NÁDRŽE II. A LBC 2B V K.Ú. KNĚŽEVES U RAKOVNÍKA			STUPEŇ	DSP, DPS		
				FORMÁT	4x4		
MĚŘÍTKO				1:200/100			
OBJEKT				PŘÍLOHA Č.	PARÉ Č.		
OBSAH	ŘEZY TŮNĚMÍ			D.2.1.			