

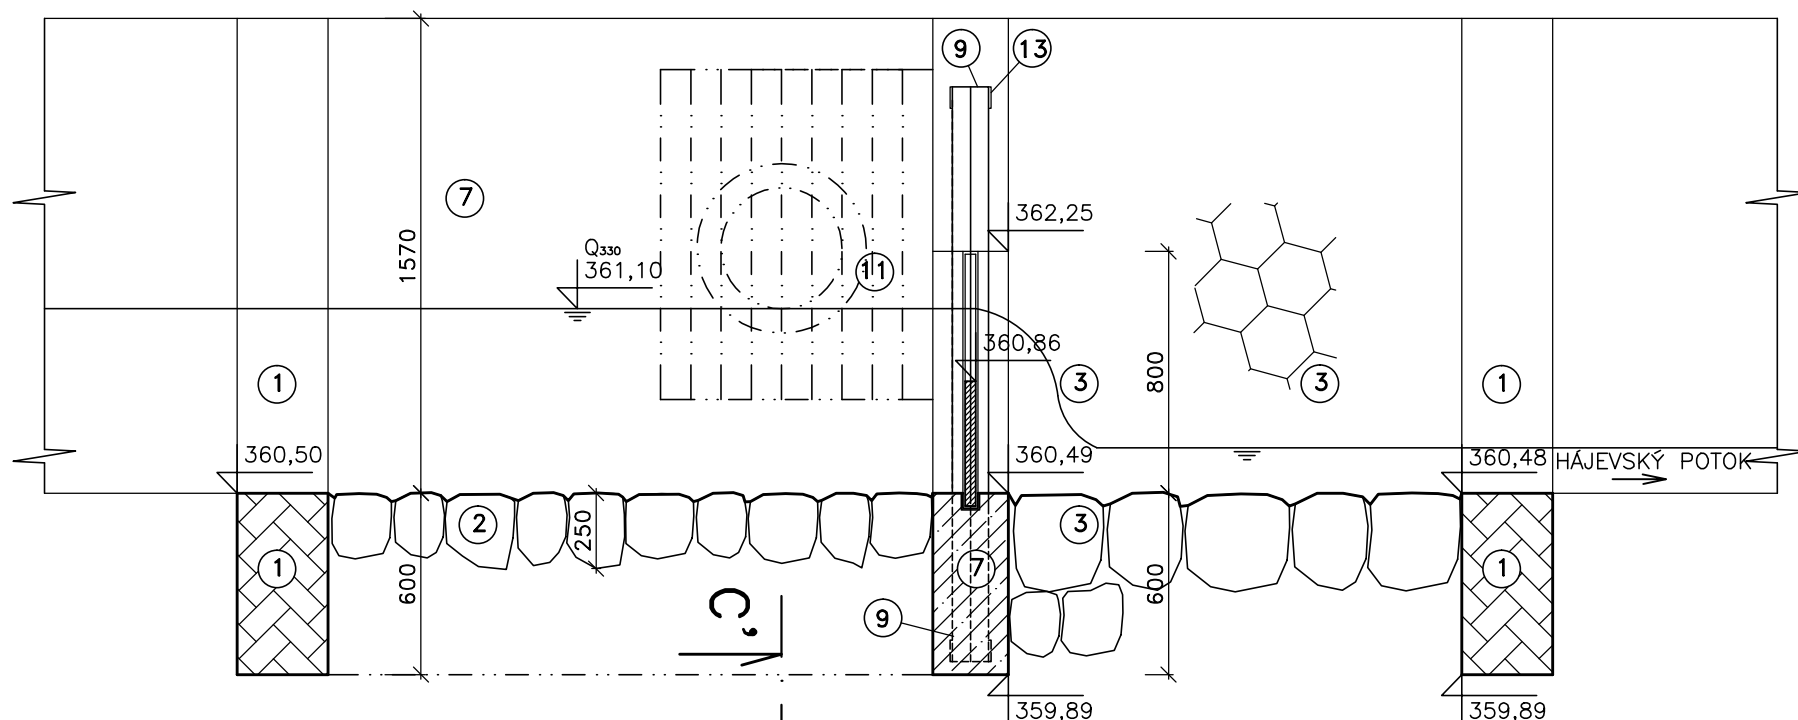



ŘEZ A-A', M 1:25

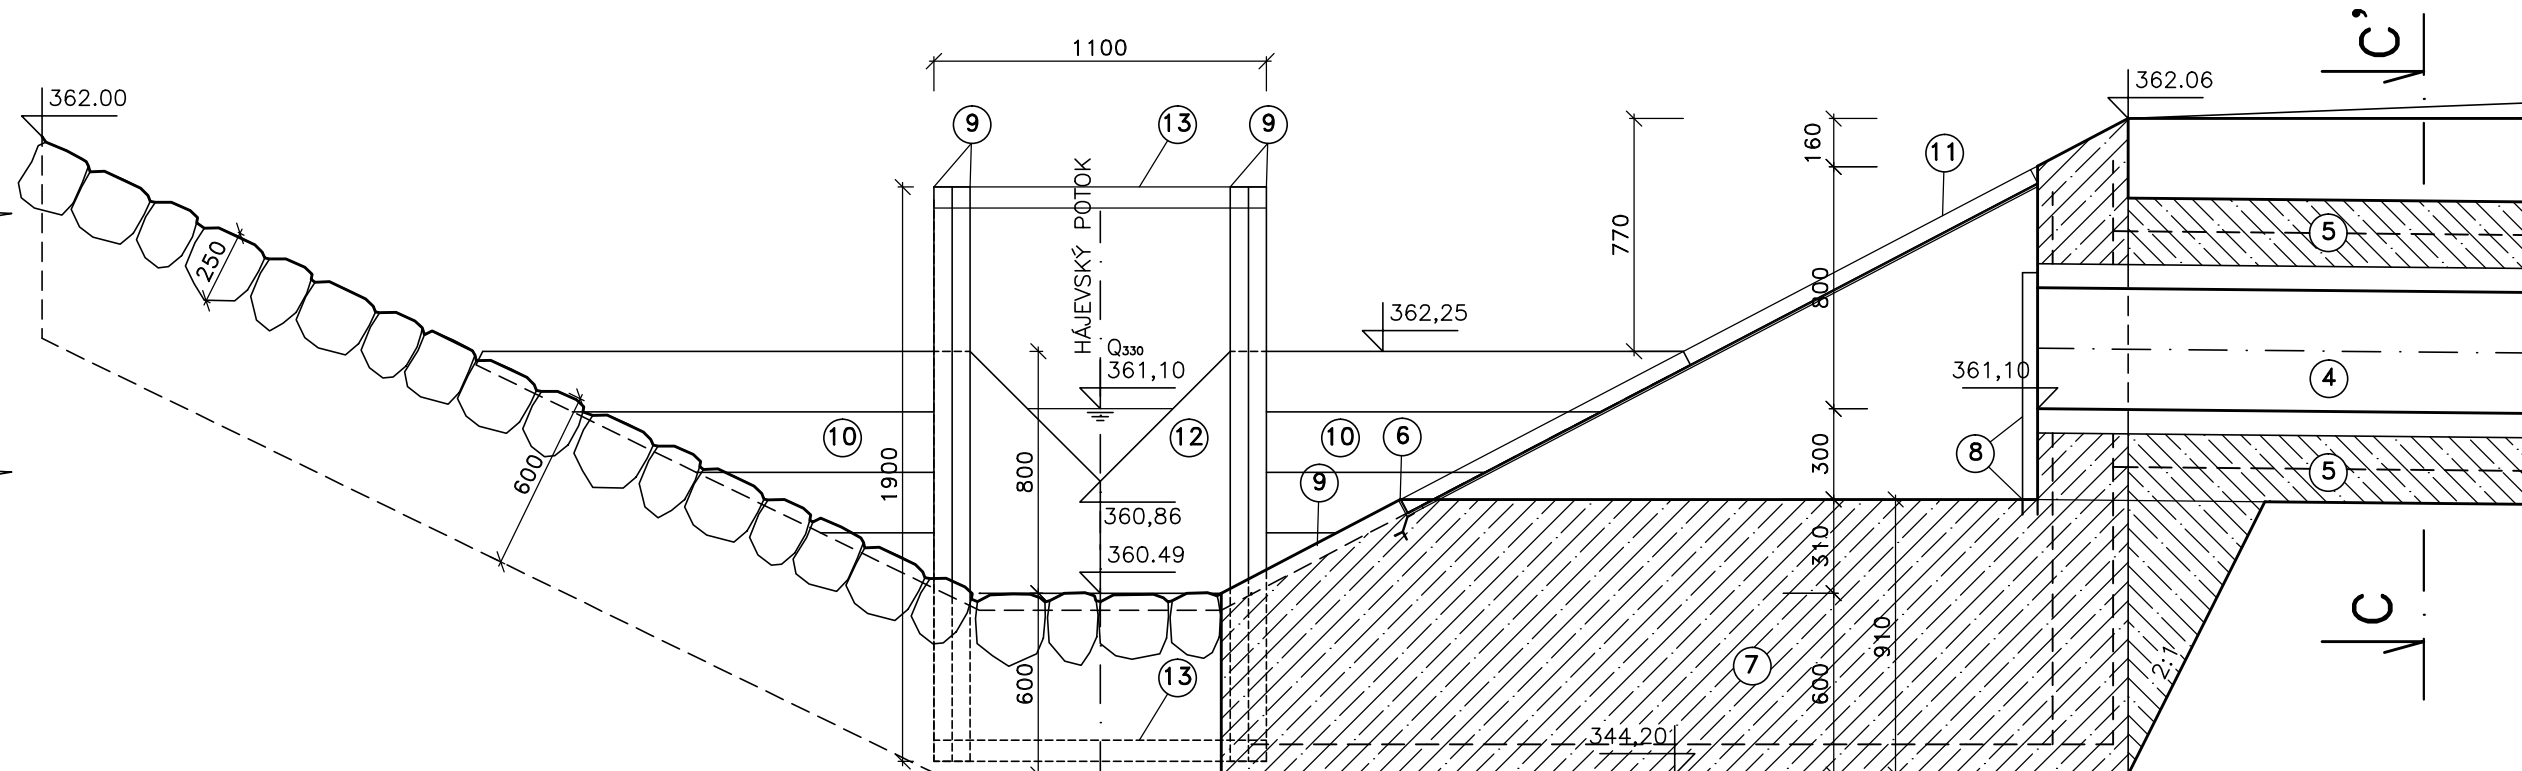

PŪDORYS, M 1:25

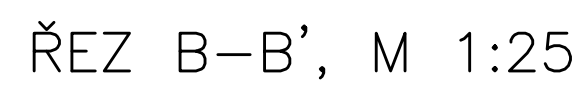


ŘEZ C-C', M 1:25

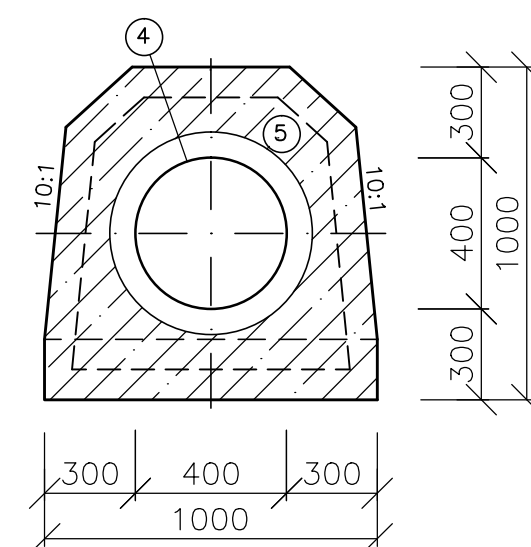

VÝPIS MATERIÁLU:

C.	P O P I S
1.	ZAJIŠŤOVACÍ PRÁH Z LOMOVÉHO KAMENE MC
2.	DLAŽBA Z LOMOVÉHO KAMENE TL. 0,25 m
3.	ZÁHOZ Z LOMOVÉHO KAMENE S UROVNÁNÍM LÍČE
4.	BETONOVÉ POTRUBÍ DN 400
5.	OBETONOVÁNÍ POTRUBÍ – VODOSTAVEBNÍ BETON C25/30 – VYZTUŽENO
6.	L ž.60
7.	VZDOUVACÍ A NÁTOKOVÝ OBJEKT – VODOSTAVEBNÍ BETON C25/30
8.	RÁM PROVIZORNÍHO HRAZENÍ – U ž.60
9.	RÁM THOMSONOVA PŘEPADU – 2x U ž.60
10.	HRADÍTKO Z DUBOVÉHO DŘEVA
11.	ČESLE – ROZTEČ ČESLIC 100 mm
12.	VODOSTAVEBNÍ PŘEKLIŽKA S THOMSONOVÝM PŘEPADEM
13.	PLOCHA OCEL 70x8mm DL.1,1m (PŘÍVAŘENO)

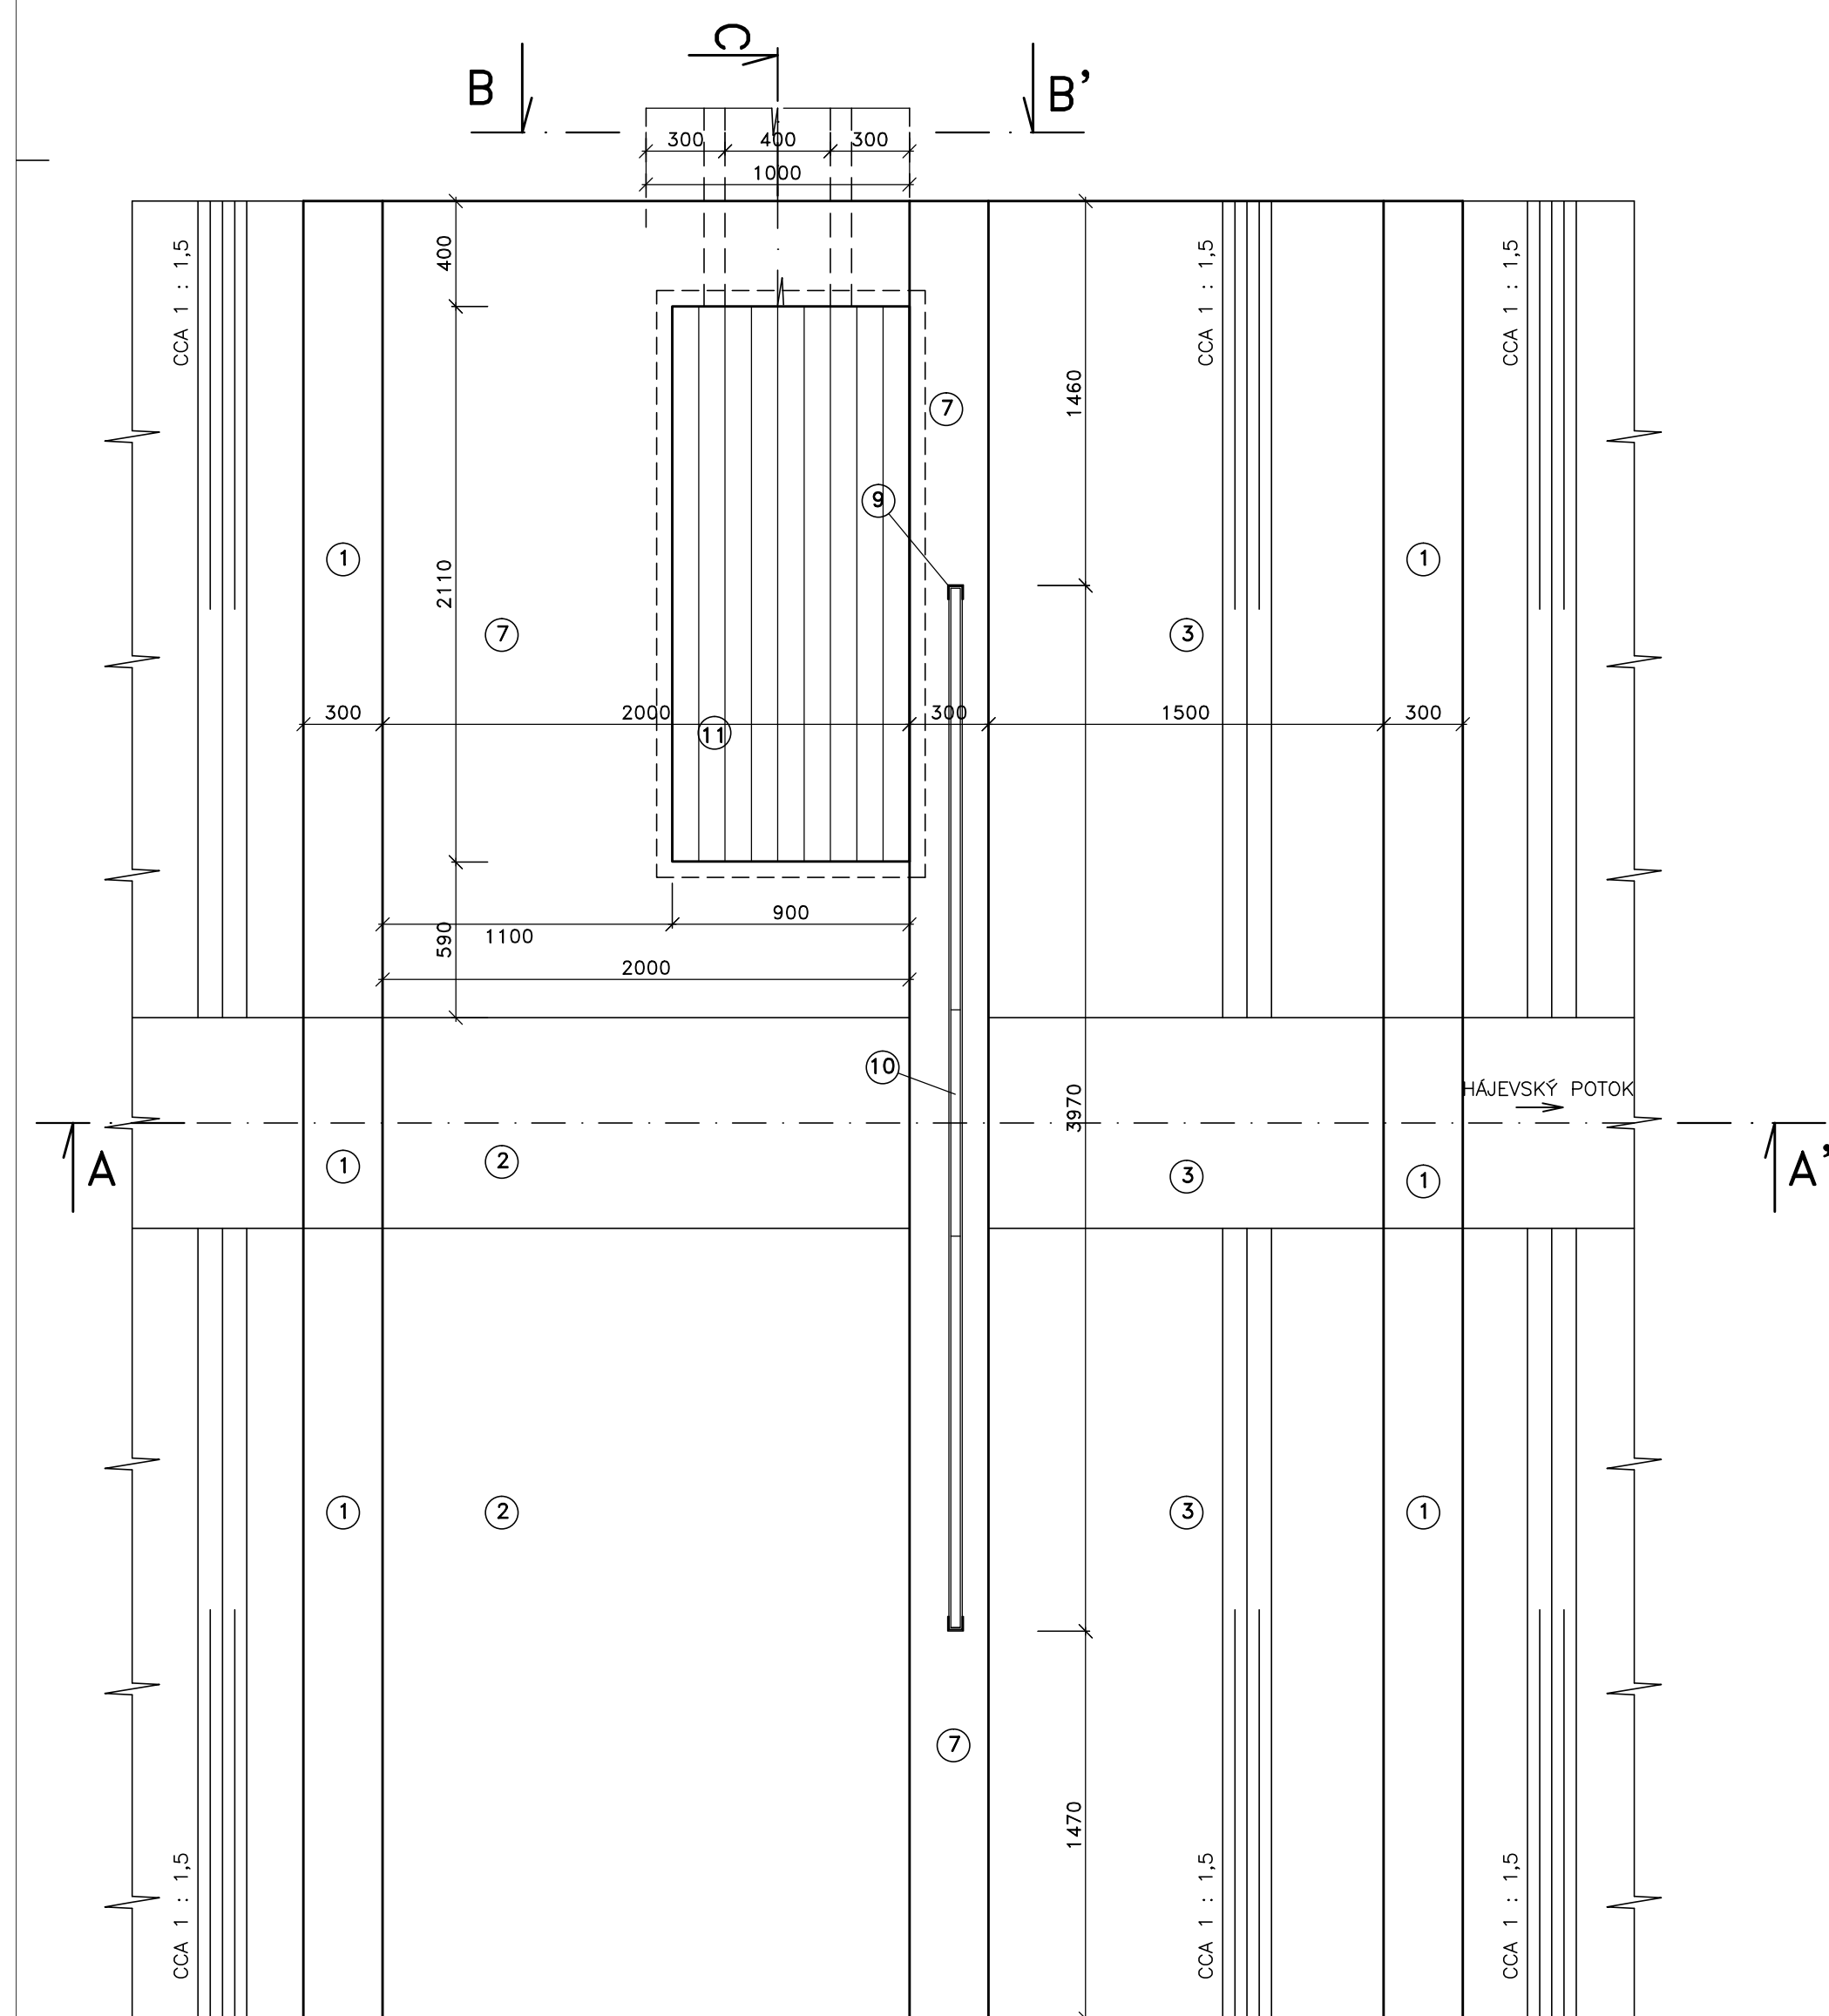

VYPRACOVAL		ZODP. PROJEKTANT		VED. PROJEKTANT				
KRAJ	STŘEDOČESKÝ	K.Ú.	KNĚŽEVES U RAKOVNIKA			ARCH.ČÍSLO	06/20	
INVESTOR	ČR SPÚ-KRAJSKÝ PÚ PRO SK-POBOČKA RAKOVNÍK						DATUM	02/20
STAVBA AKCE	PROJEKTOVÁ DOKUMENTACE NA REALIZACI NÁDRŽE II. A LBC 2B V K.Ú. KNĚŽEVES U RAKOVNIKA						STUPEŇ	DSP, DPS
							FORMÁT	8x44
OBJEKT							MĚŘÍTKO	1:25
OBSAH							ODBĚRNÝ OBJEKT	PŘÍLOHA Č.
							D.1.4.	