



PŘÍČNÉ ŘEZY NÁDRŽE

PF1 - PF10, M 1:1000/200


PF 1-1'
KM 0,20C

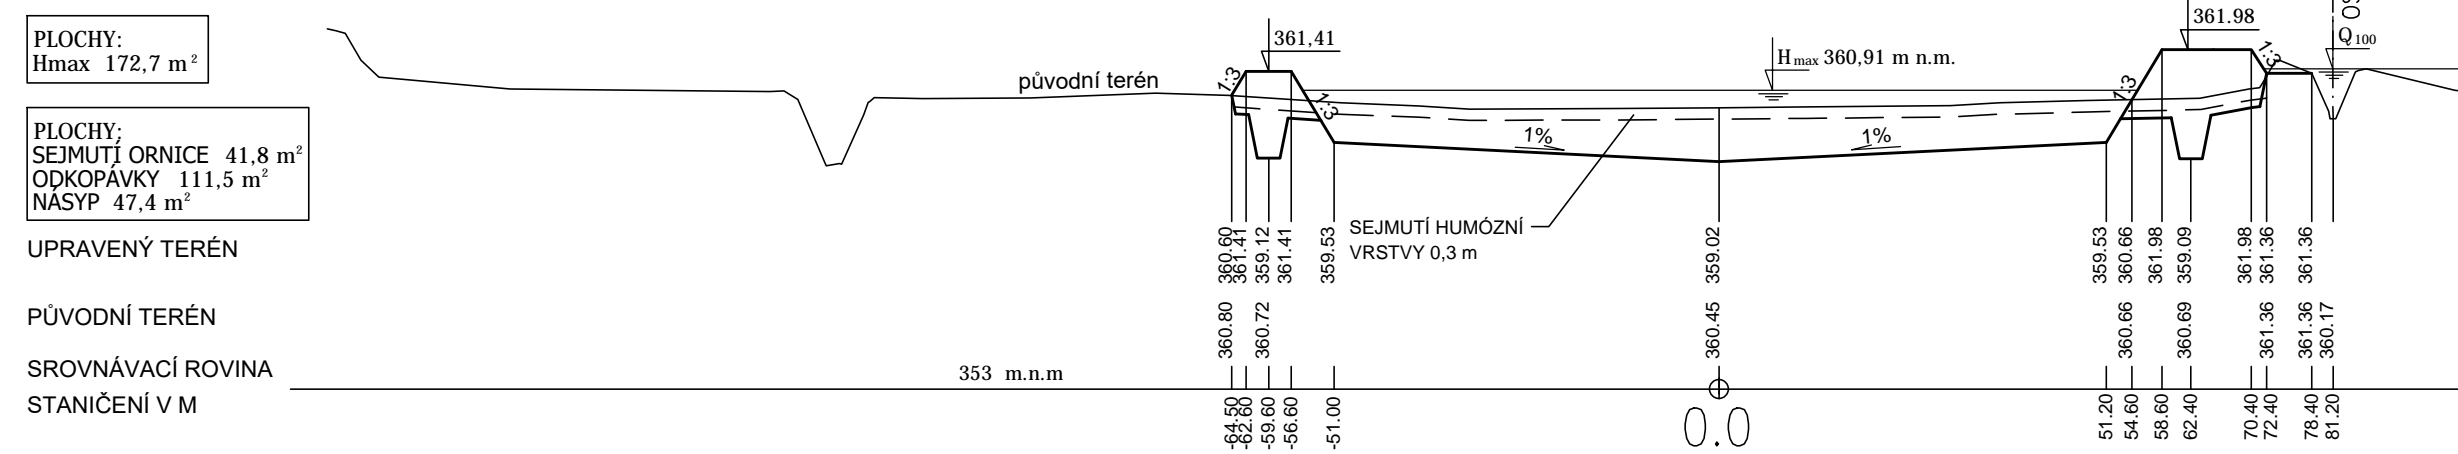


PF 2-2'
KM 0,225

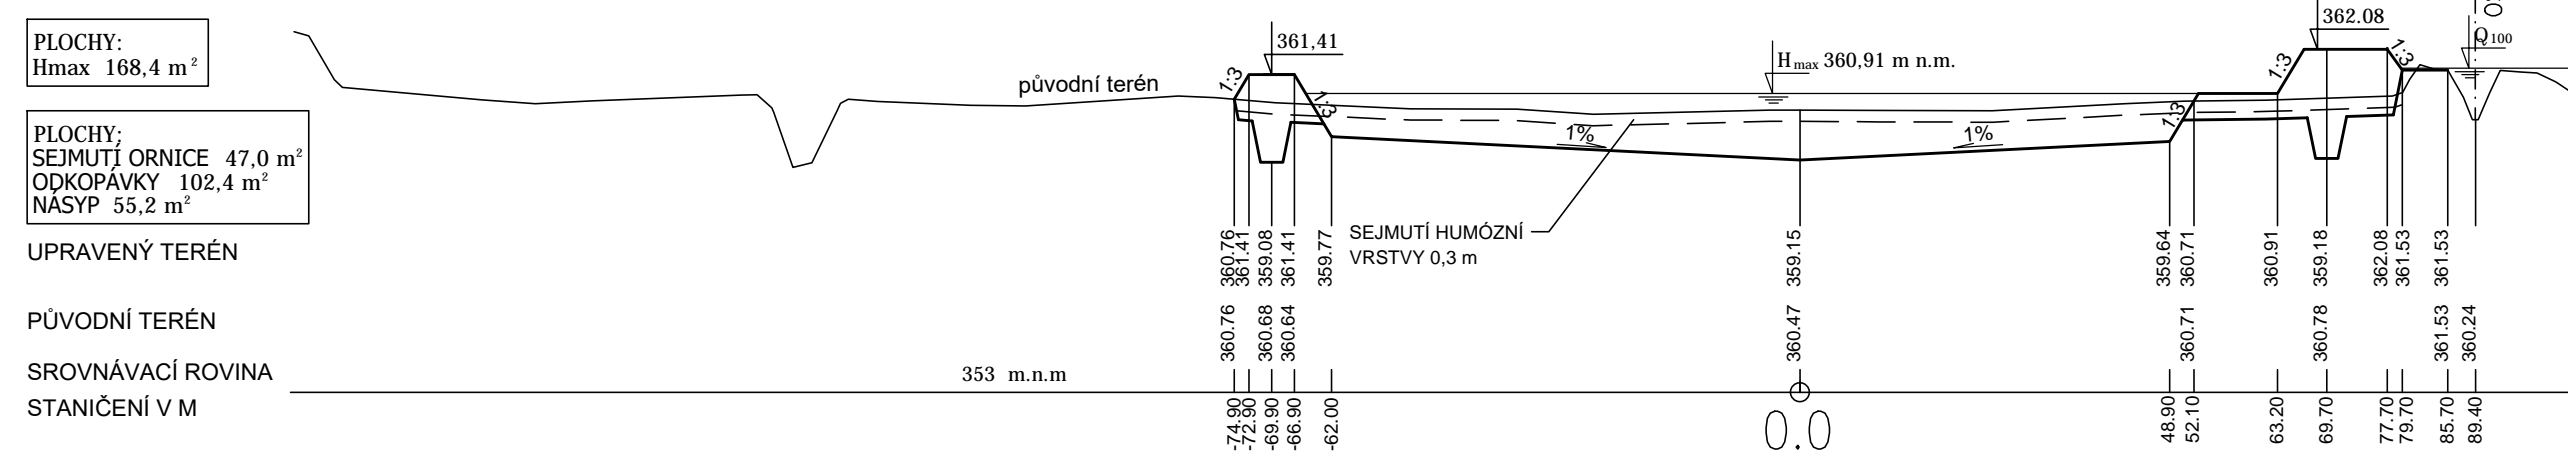


PF 3-3'
KM 0,250

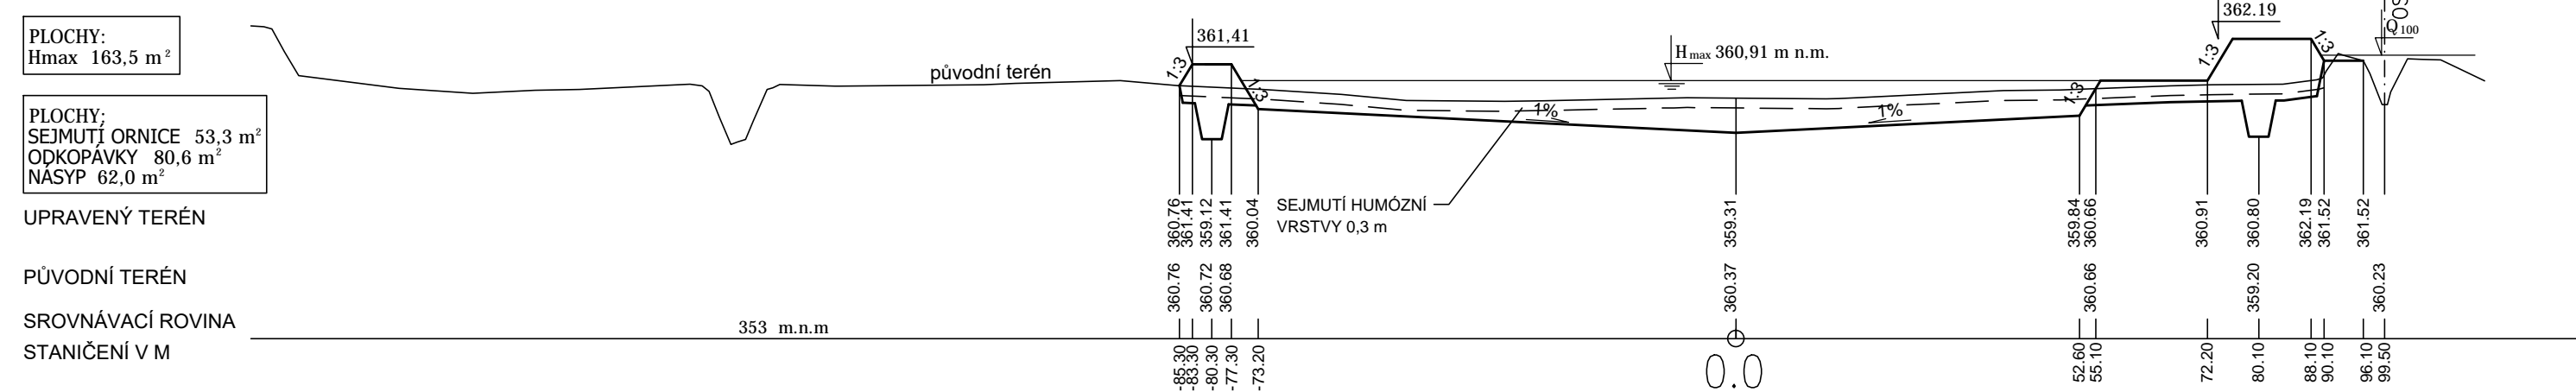


PF 4-4'
KM 0,275

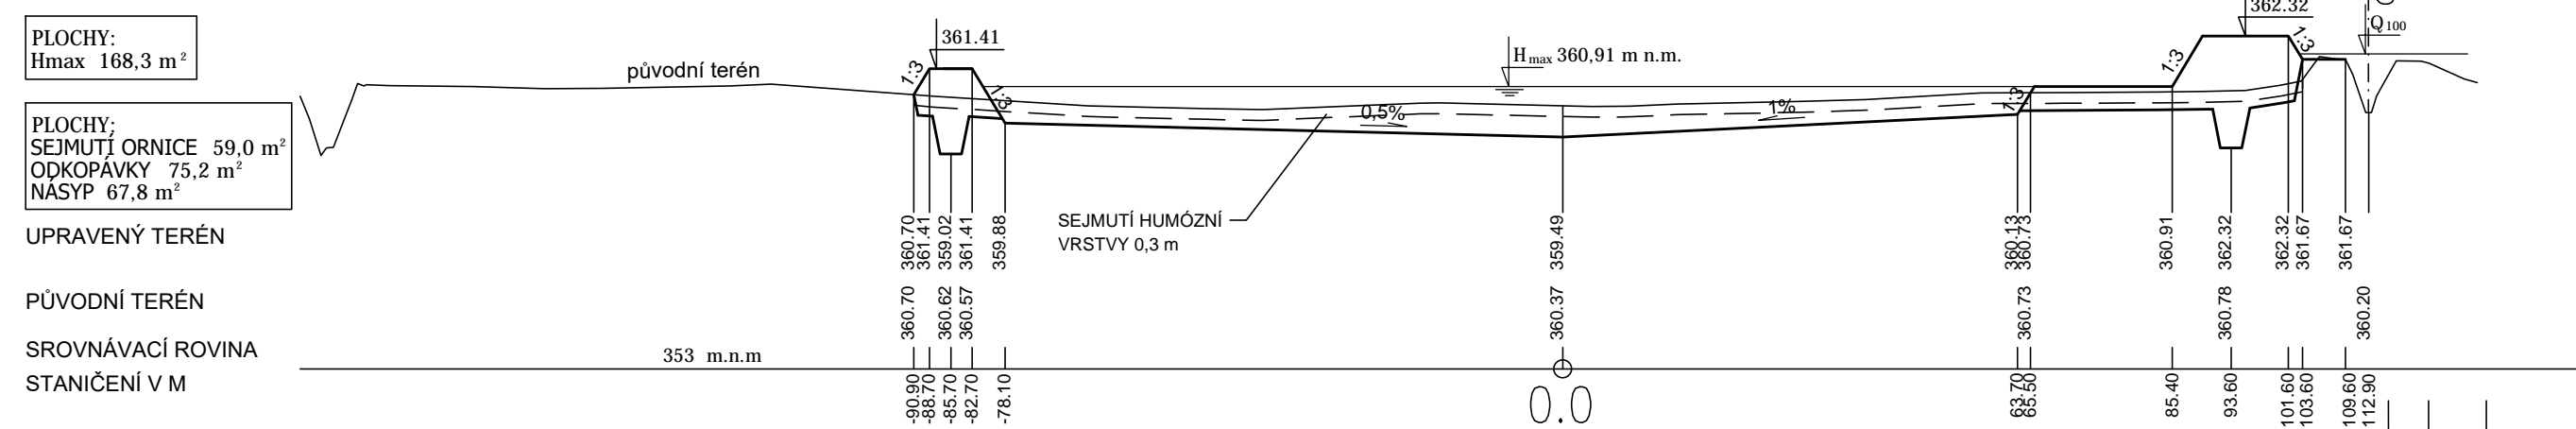


PF 5-5'
KM 0,300

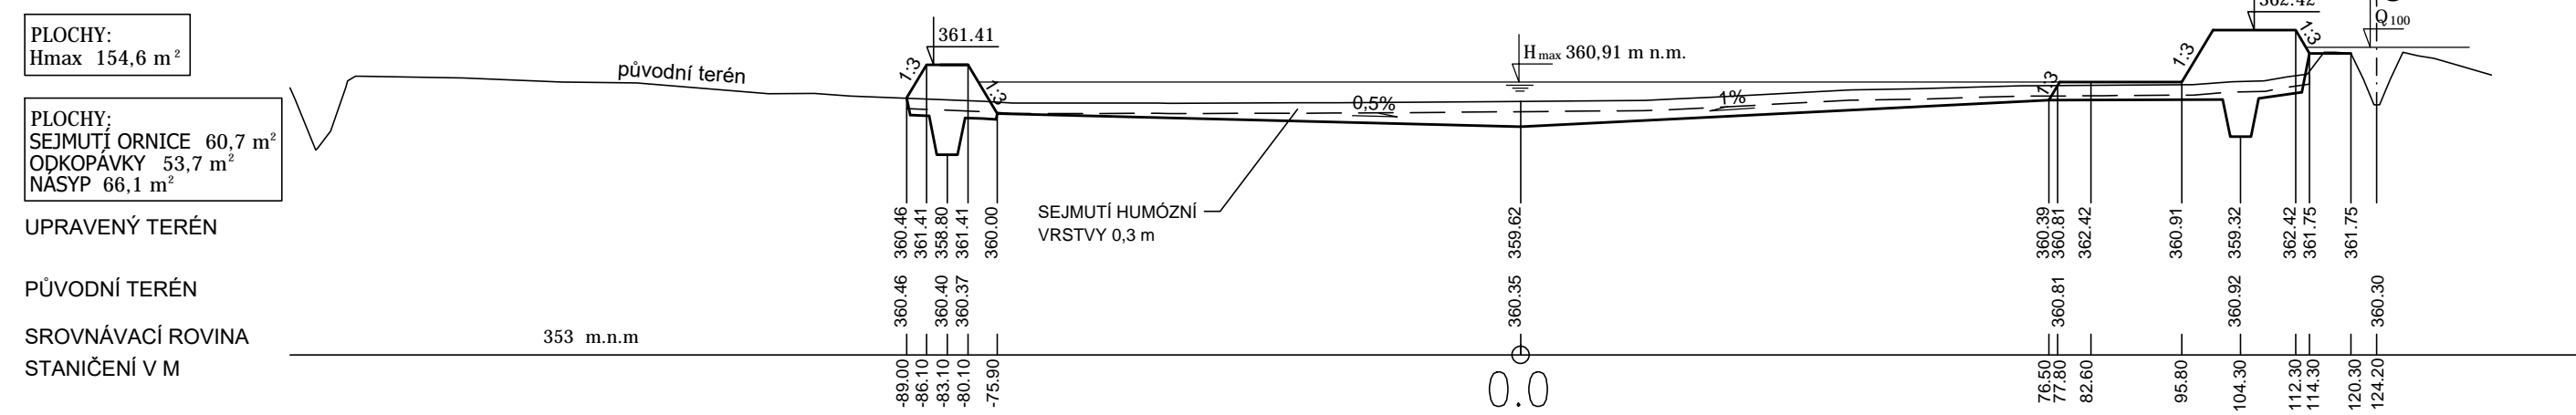


PF 6-6'
KM 0,325

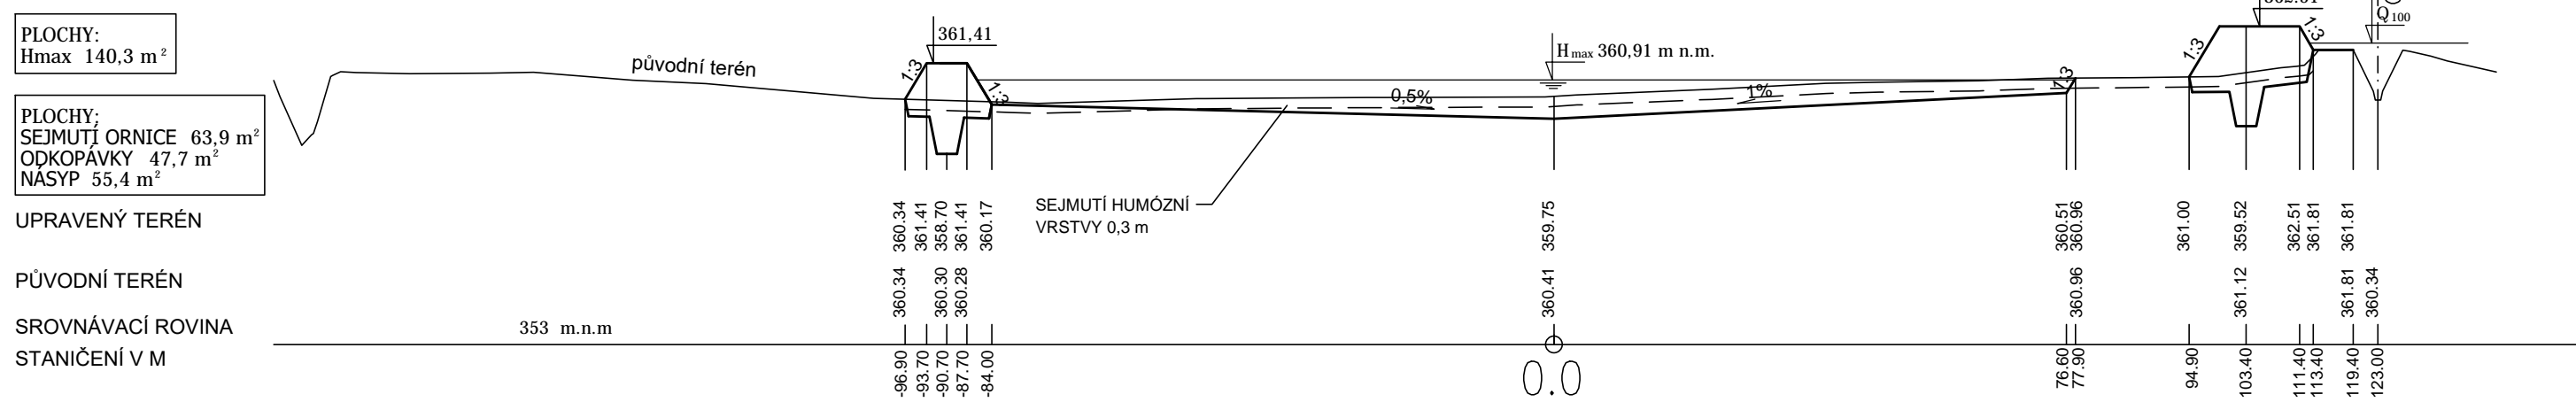


PF 7-7'
KM 0,350

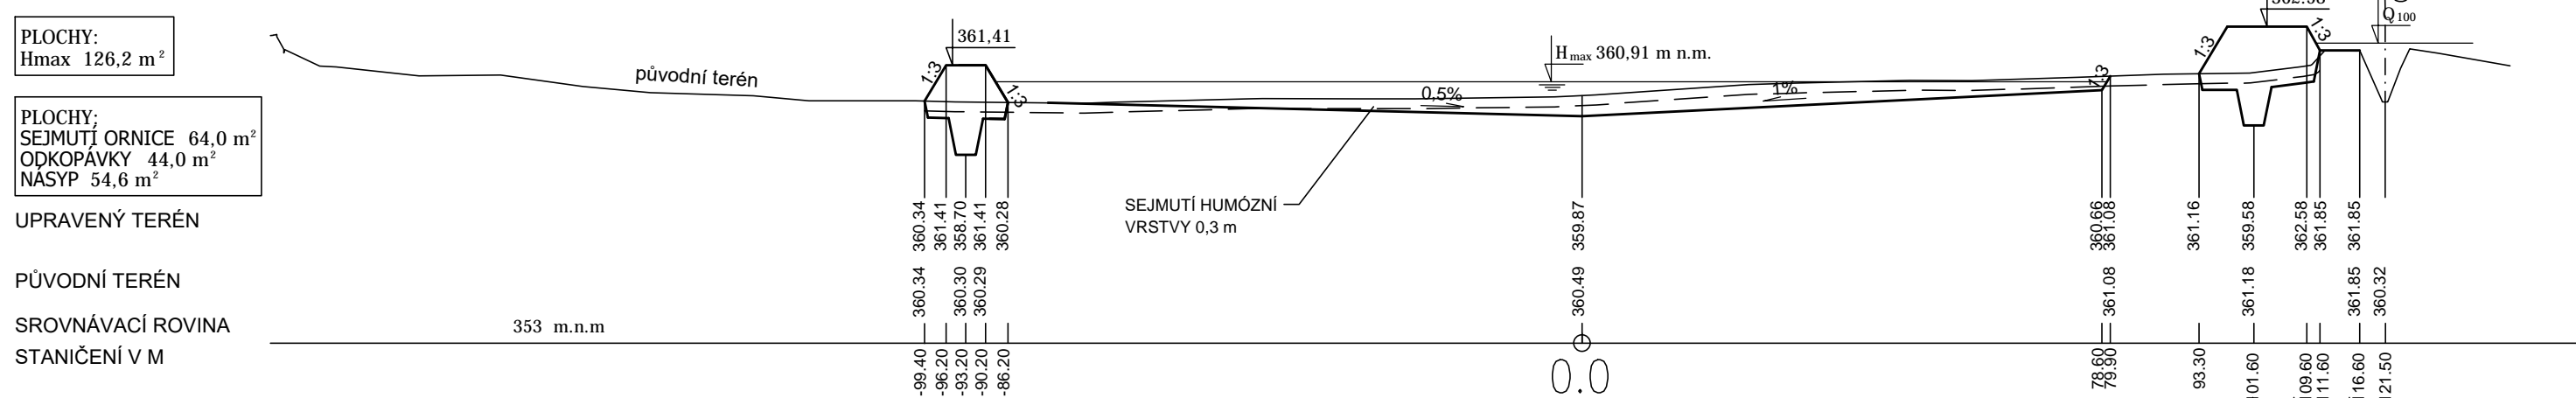


PF 8-8'
KM 0,375

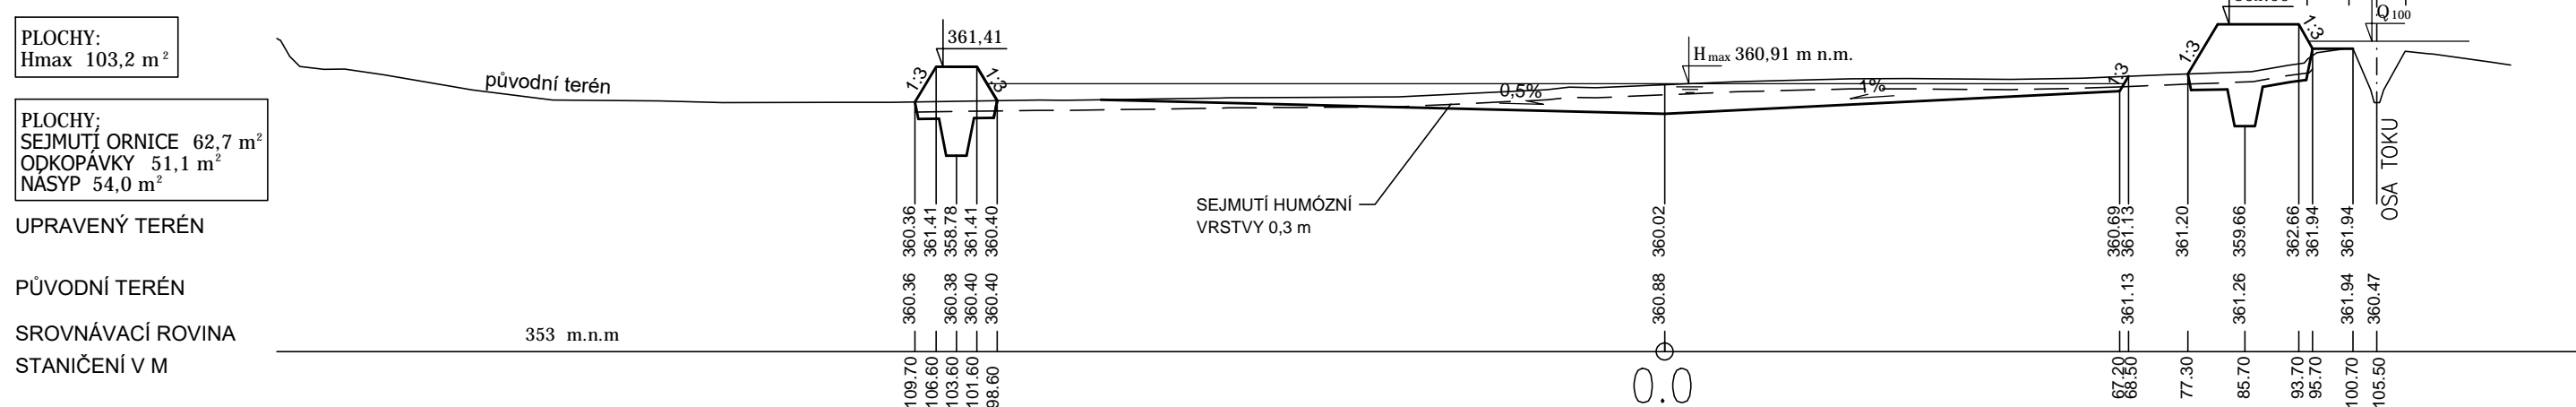

PF 9-9'
KM 0,400

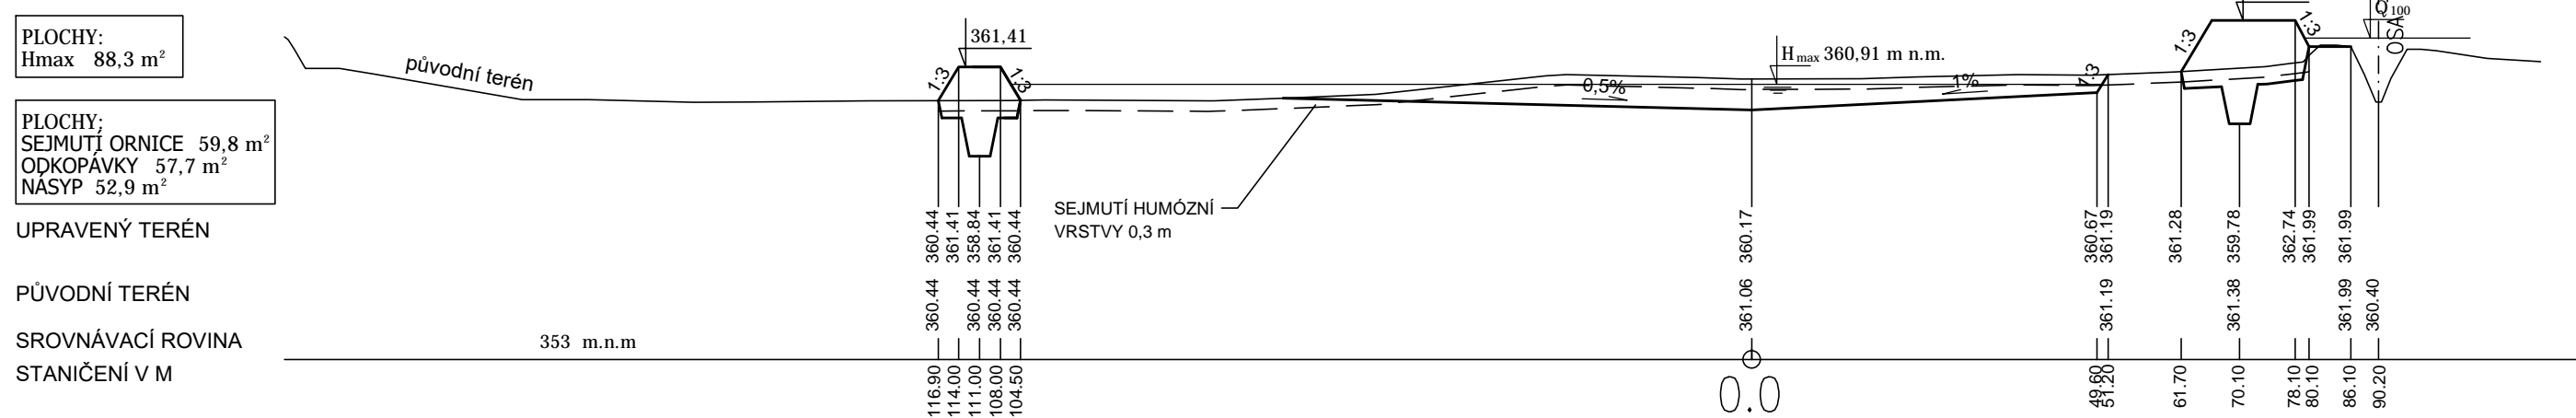

PF 10-10'
KM 0,425

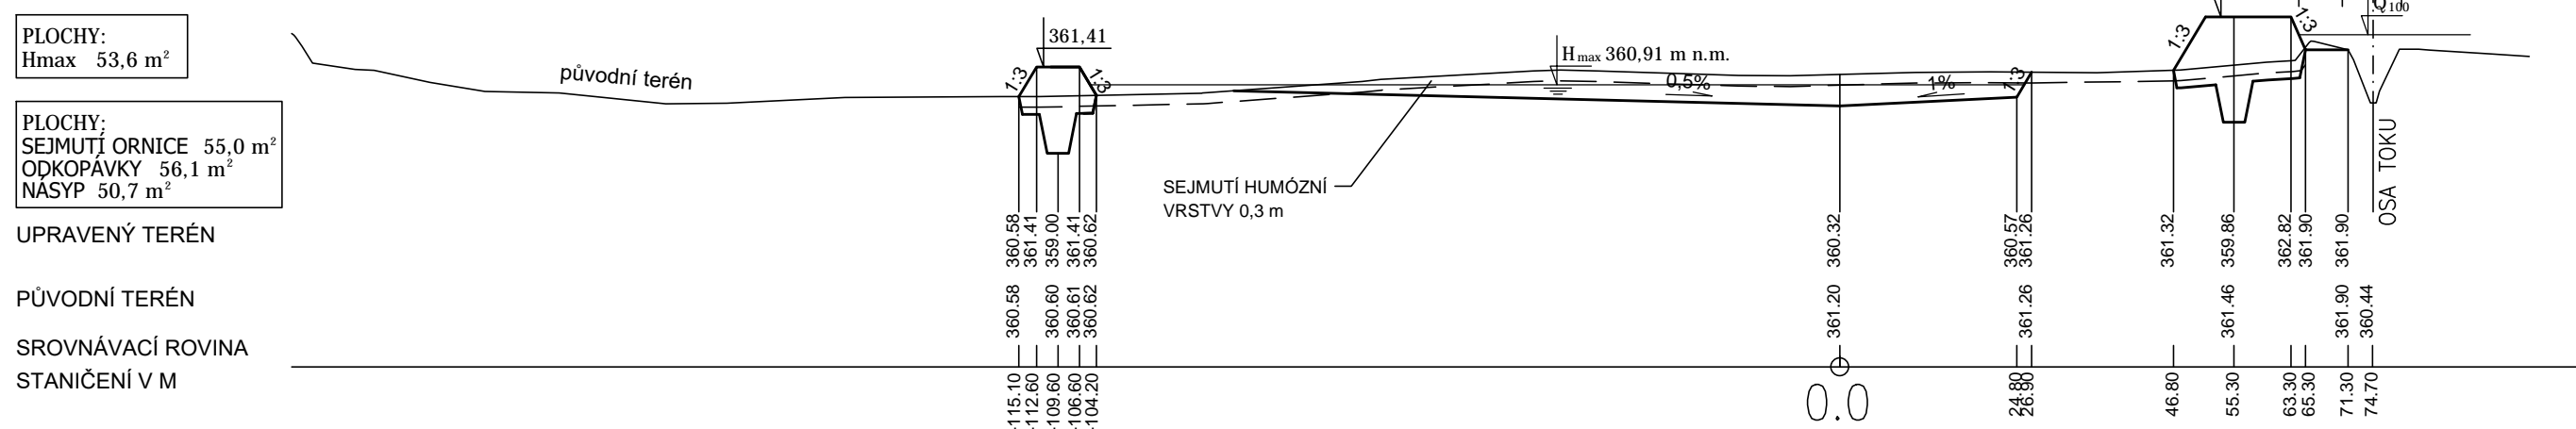

VYPRACOVAL		ZODP. PROJEKTANT		VED. PROJEKTANT			
KRAJ	STŘEDOČESKÝ	K.Ú.	KNĚŽEV U RAKOVNIKA			ARCH.ČÍSLO	06/20
INVESTOR	ČR SPÚ-KRAJSKÝ PÚ PRO SK-POBOČKA RAKOVNIK					DATUM	02/20
STAVBA AKCE	PROJEKTOVÁ DOKUMENTACE NA REALIZACI NÁDRŽE II. A LBC 2B V K.Ú. KNĚŽEV U RAKOVNÍKA					STUPEŇ	DSP, OPS
						FORMÁT	8x44
						MĚŘÍTKO	1:1000/200
OBJEKT	PŘÍČNÉ ŘEZY NÁDRŽE					PŘÍLOHA Č.	PARÉ Č.
OBSAH						D.1.4.	