


VZOROVÝ PŘÍČNÝ ŘEZ HRÁZE

M 1:50

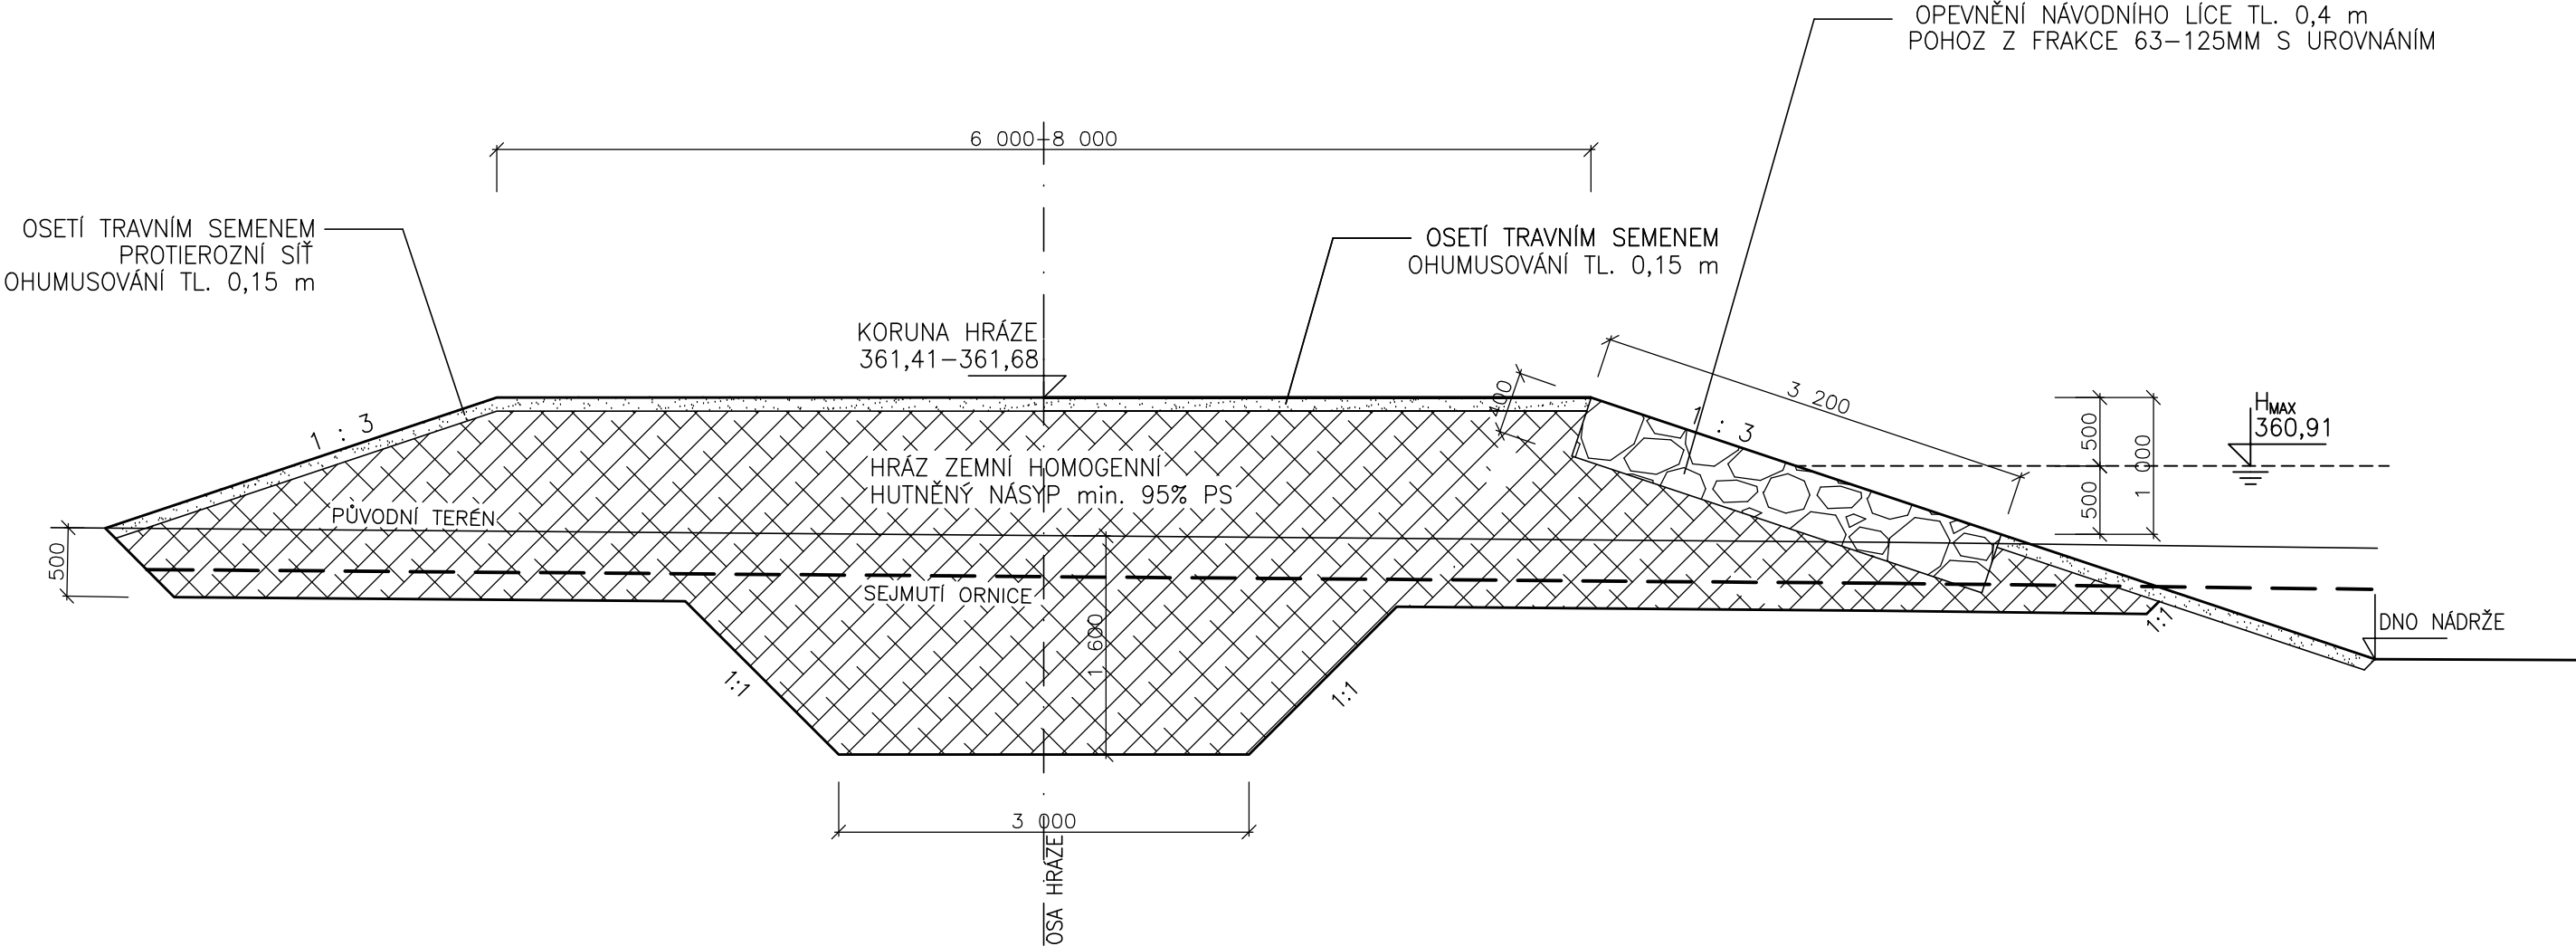

ZÁKLADOVÁ SPÁRA BUDE PŘED ZAPOČETÍM NÁSYPU OHRÁZOVÁNÍ ZKONTROLOVÁNA GEOLOGEM
PRO NÁSYP HOMOGENNÍ HRÁZE BUDE POUŽITA VHODNÁ ZEMINA DLE ČSN 752310
U ZEMIN URČENÝCH K NÁSYPU HRÁZE BUDE PROVEDENA STANDARTNÍ PROCTOROVA ZKOUŠKA

VYPRACOVAL		ZODP. PROJEKTANT		VED. PROJEKTANT				
KRAJ		STŘEDOČESKÝ		K.Ú.	KNĚŽEVES U RAKOVNÍKA		ARCH.ČÍSLO	06/20
INVESTOR		ČR SPÚ–KRAJSKÝ PÚ PRO SK–POBOČKA RAKOVNÍK					DATUM	02/20
STAVBA AKCE		PROJEKTOVÁ DOKUMENTACE NA REALIZACI NÁDRŽE II. A LBC 2B V K.Ú. KNĚŽEVES U RAKOVNÍKA					STUPEŇ	DSP, DPS
							FORMÁT	2xA4
							MĚŘÍTKO	1:50
OBJEKT		VZOROVÝ PŘÍČNÝ ŘEZ HRÁZÍ					PŘÍLOHA Č.	PARÉ Č.
OBSAH							D.1.2.	