



VZOROVÝ PŘÍČNÝ ŘEZ

Záchytný příkop OP4

v souběhu s VC24

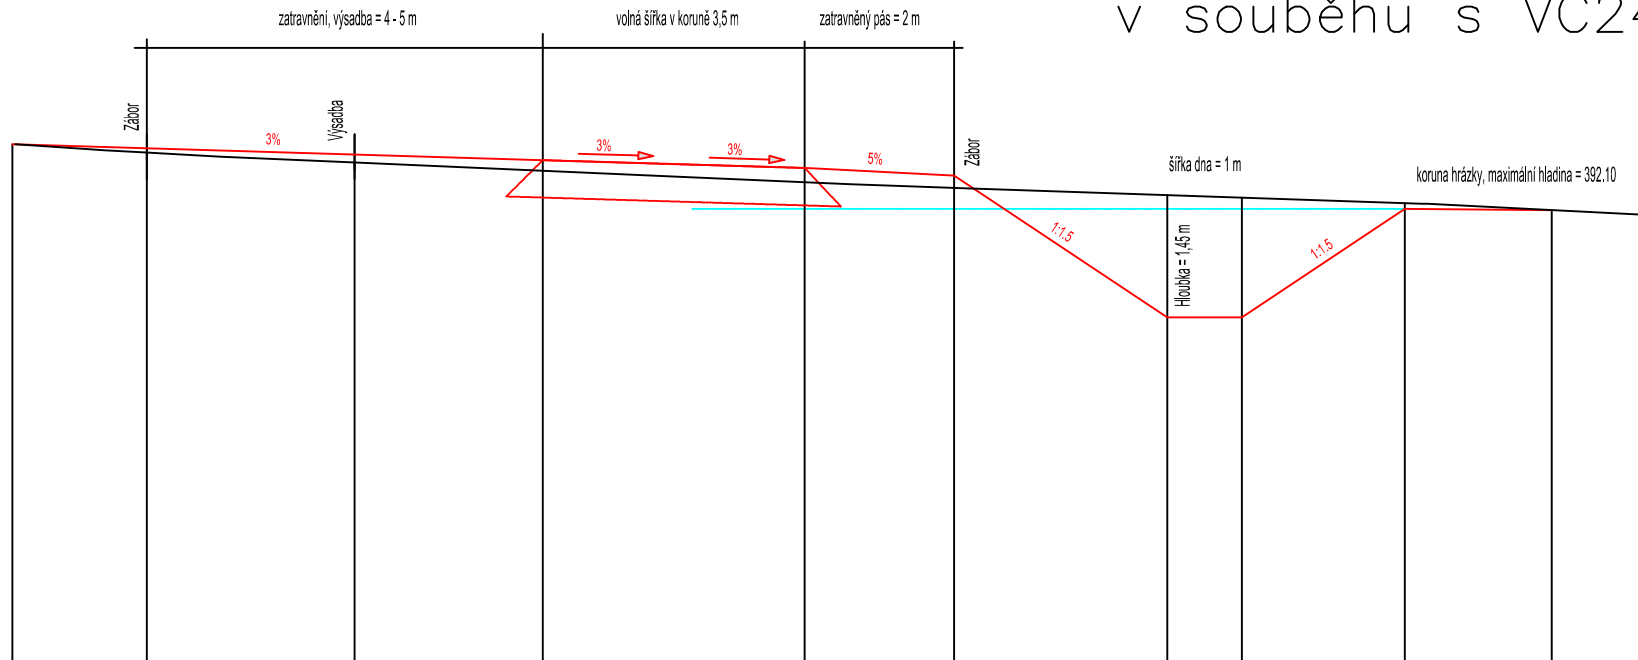

ZAMĚŘIL		Náležitostmi a přesností odpovídá právním předpisům.	Agroplan
VYPRACOVAL			
ZADAVATEL:	SPÚ ČR, pobočka Kutná Hora Benešova 97 284 01 Kutná Hora	Datum: 6/2020	Jeremenkova 411/9 147 00 Praha 4
Kat. území:	Vavřinec		 fax.
KoPÚ v k.ú. Vavřinec			Souř. systém: S—JTSK
DTR, VHO, vzorový příčný profil OP4			Číslo výkresu:
			Formát: A4
			Měřítko: 1:50