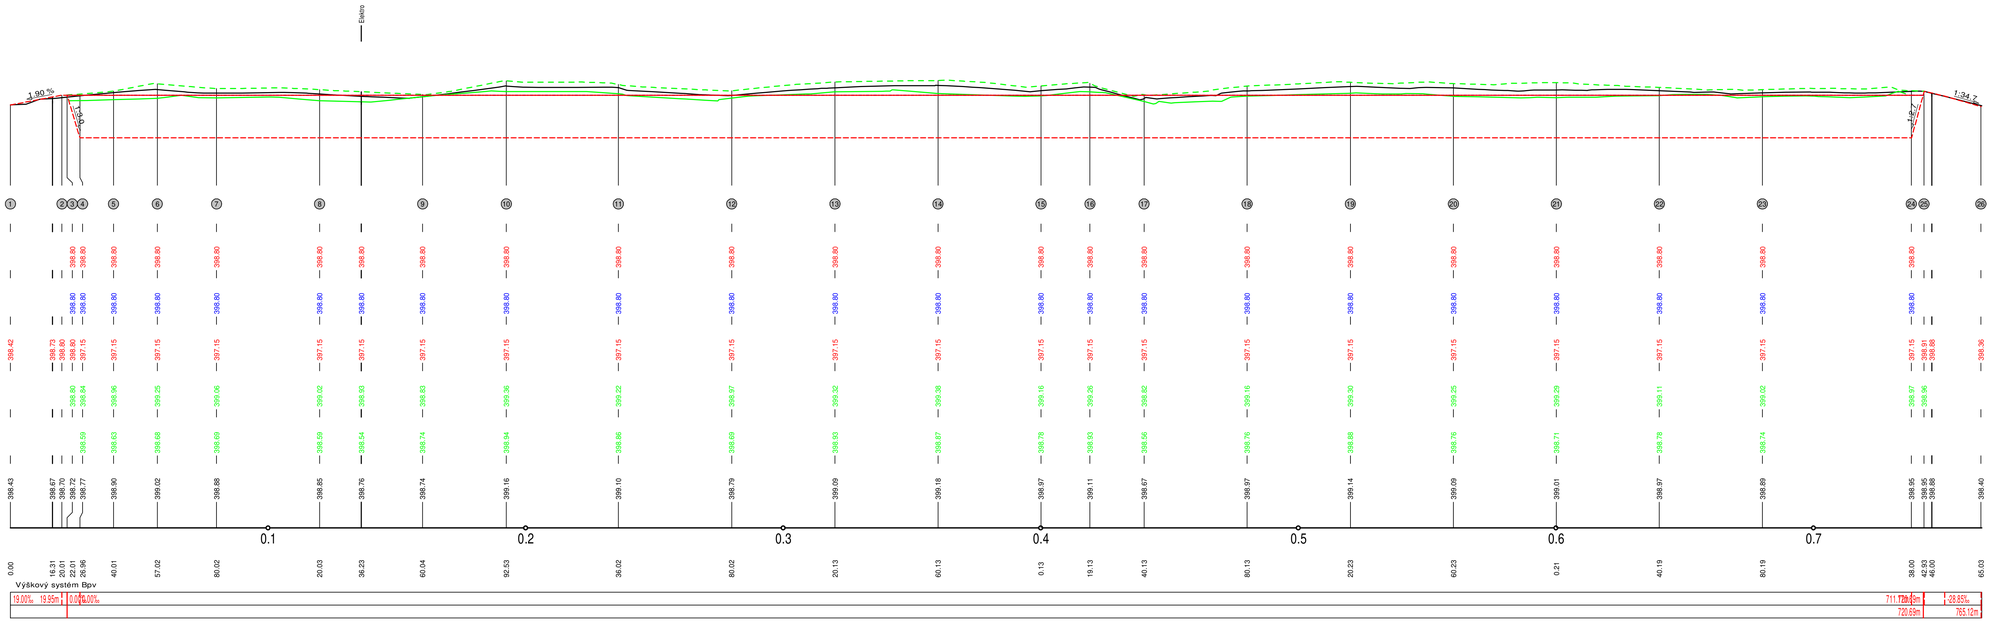

Vypracoval:	Zodpovědný projektant:	Konzultant:
Kraj: Středočeský	Obec: Vavřinec	K.ú.: Vavřinec

AGROPL
spol. s r.o.
Jeremenkova 9, 147
tel.: [redacted]

Investor: SPÚ, KPÚ pro Středočeský kraj, Pobočka Kutná Hora	
Akce: **Komplexní pozemkové úpravy v k.ú. Vavřinec**	
Obsah: DTR - podélný řez OP2	
Formát	297 x 1
Datum	6/2020
Č. objednatele	41/2017
Č. zhotovitele	40/2017
Příloha	
Měřítko	1:100/1