


VZOROVÝ PŘÍČNÝ ŘEZ

Záchytný příkop OP2

v souběhu s VC23

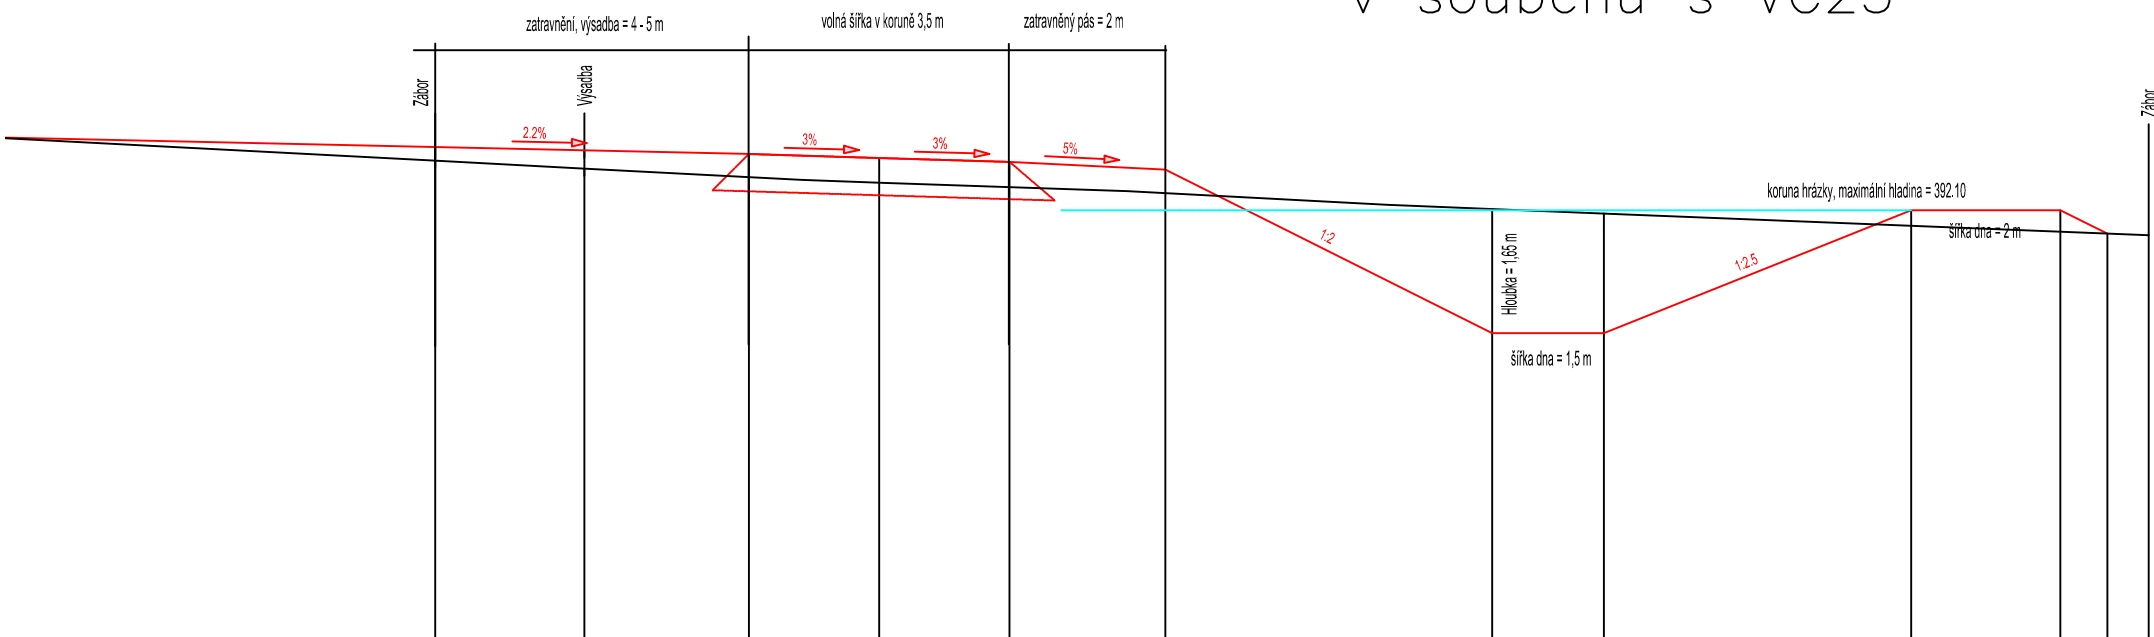

| | | | |
|-------------------------------------|--|---|--|
| ZAMĚŘIL | | Náležitostmi a přesností odpovídá právním předpisům. | Agroplan spol. s r.o. Jeremenkova 411/9 147 00 Praha 4 fax. Souř. systém: S-JTSK Číslo výkresu: Formát: A4 Měřítko: 1:50 |
| VYPRACOVAL | | | |
| ZADAVATEL: | SPÚ ČR, pobočka Kutná Hora Benešova 97 284 01 Kutná Hora | Datum: 6/2020 | |
| Kat. území: | Vavřinec | | |
| KoPÚ v k.ú. Vavřinec | | | |
| DTR, VHO, vzorový příčný profil OP2 | | | |