


VZOROVÝ ŘEZ HRÁZÍ

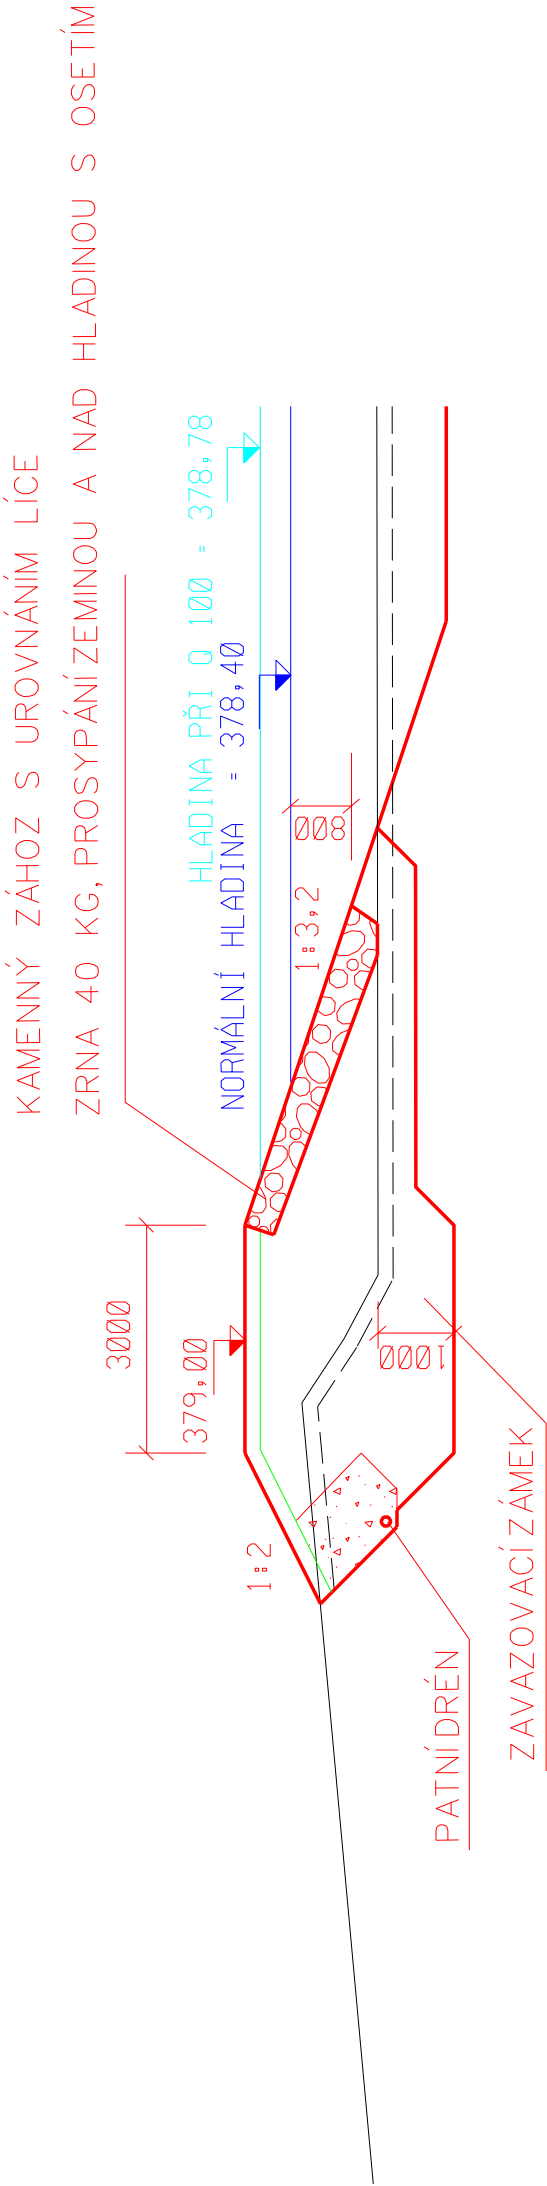

VZOROVÝ ŘEZ ZÁTOPOU

