




NERITIVA X/Y: 1:500 / 1:100

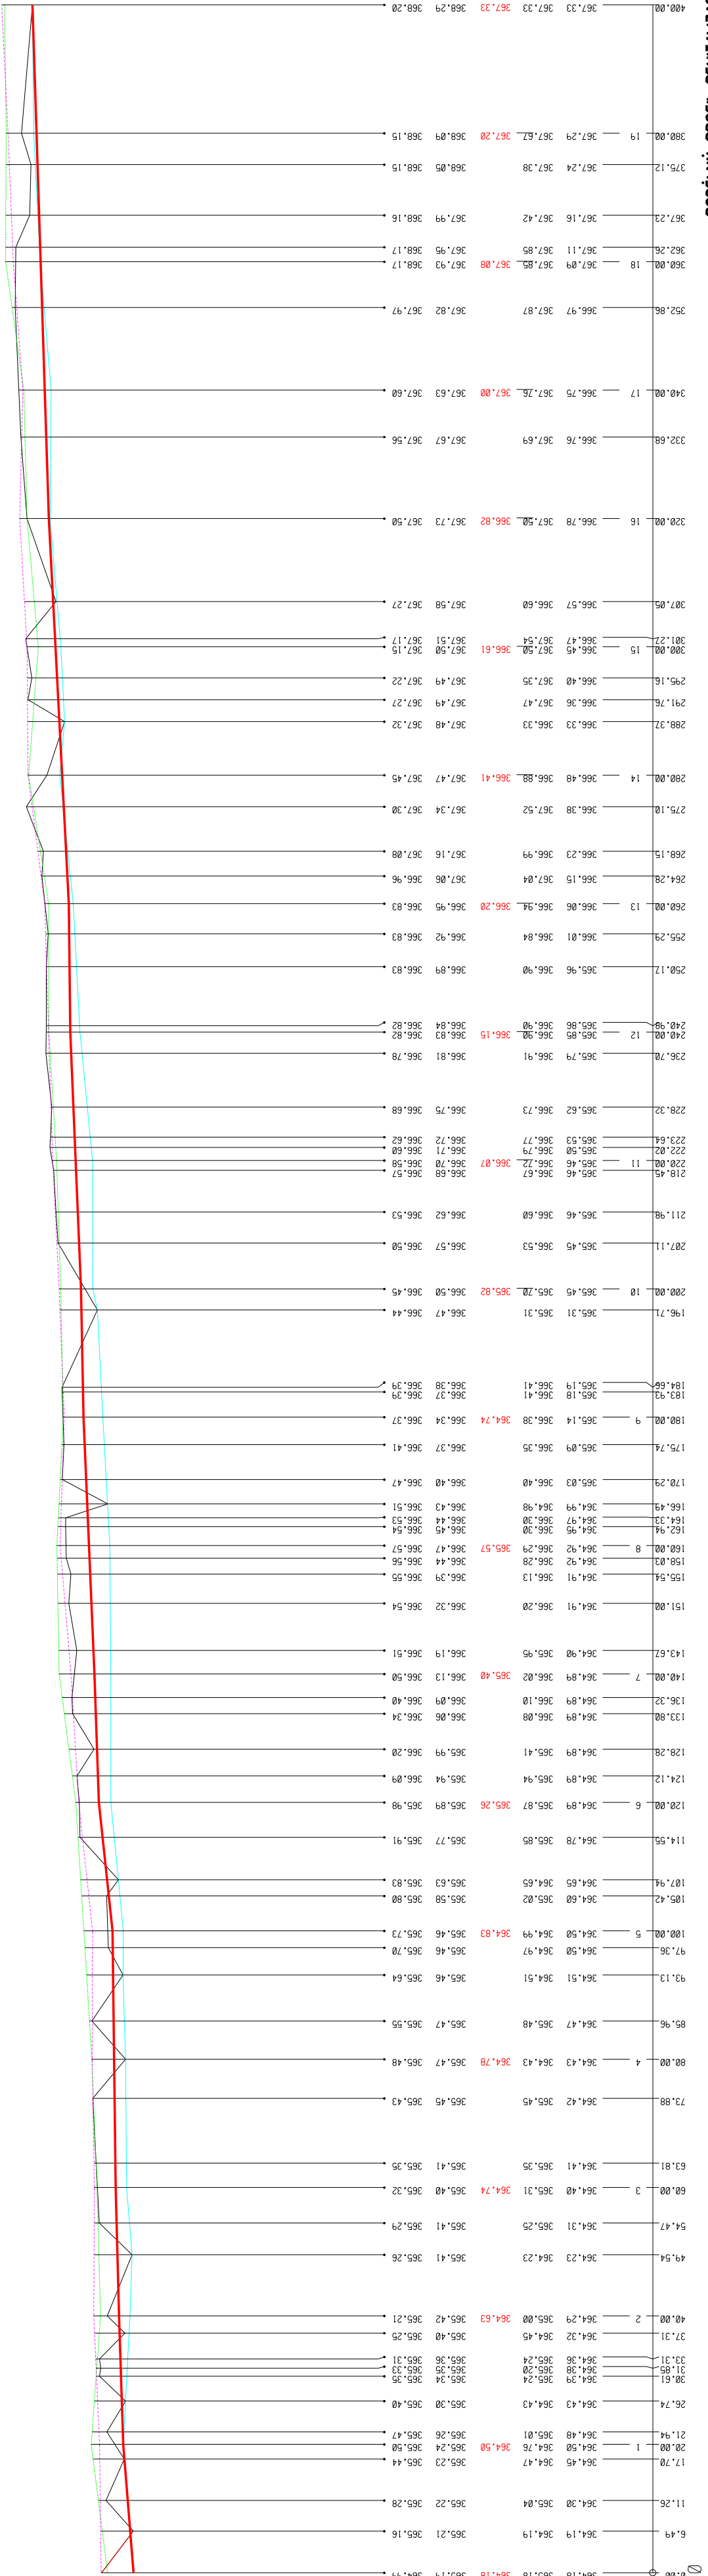

RODĚLNÝ PROFIL REVITALIZACE
ÚSEK 2
KOPU BŘEZOVÁ U ÚJONINA

PRŮHON ŘEZY
SPOUHNICÍ: ROVINNA: 348

KILOMETRÁŽ
SALDO DRA

SMEŘOVÉ POKYBY

PRÁVÝ BŘEH

LEVÝ BŘEH

NIVELETA DMO

TEREN V OSE

NEJALUBŠÍ DMO