


ŘEZ REVITALIZOVANÝM KORYTEM ÚSEK 1

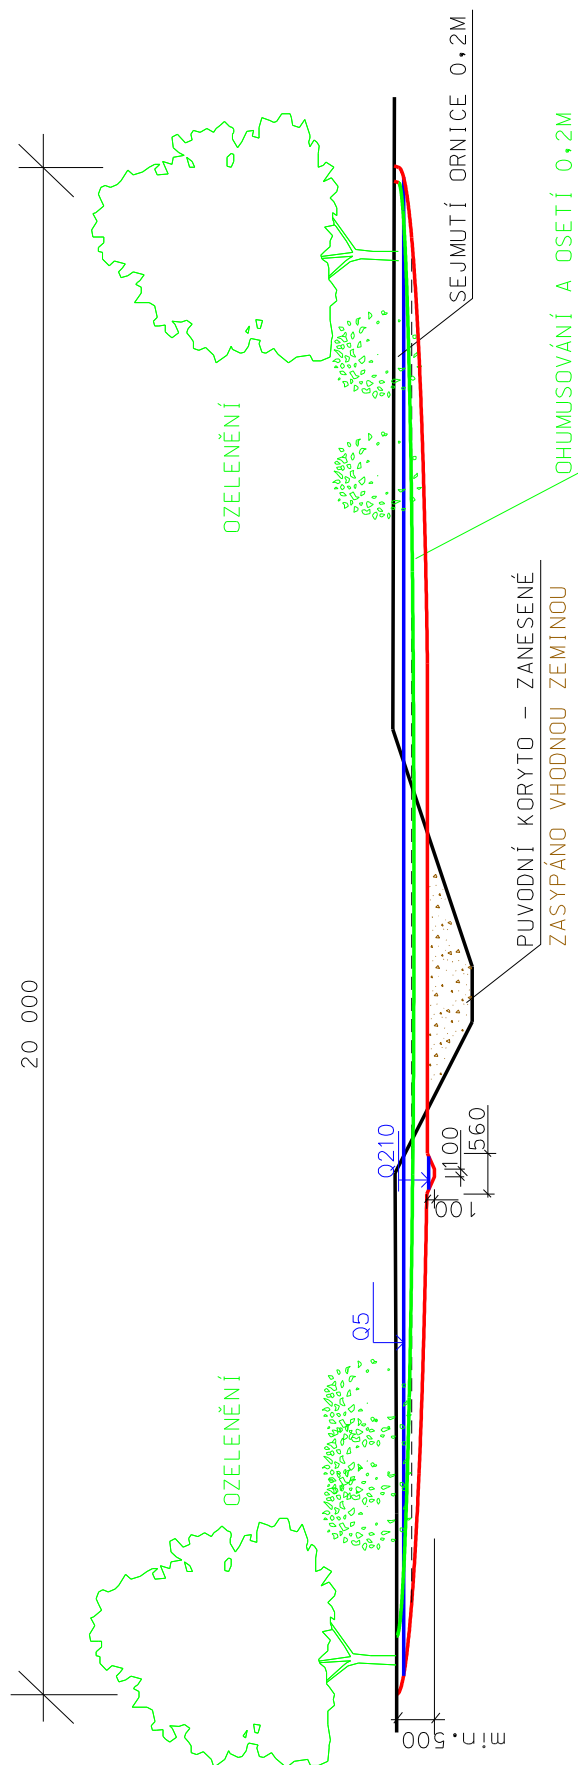

VZOROVÝ PŘÍČNÝ ŘEZ
- REVITALIZACE, ÚSEK 1

MĚŘÍTKO 1:100
Příloha 7.i.3.02.1.3.