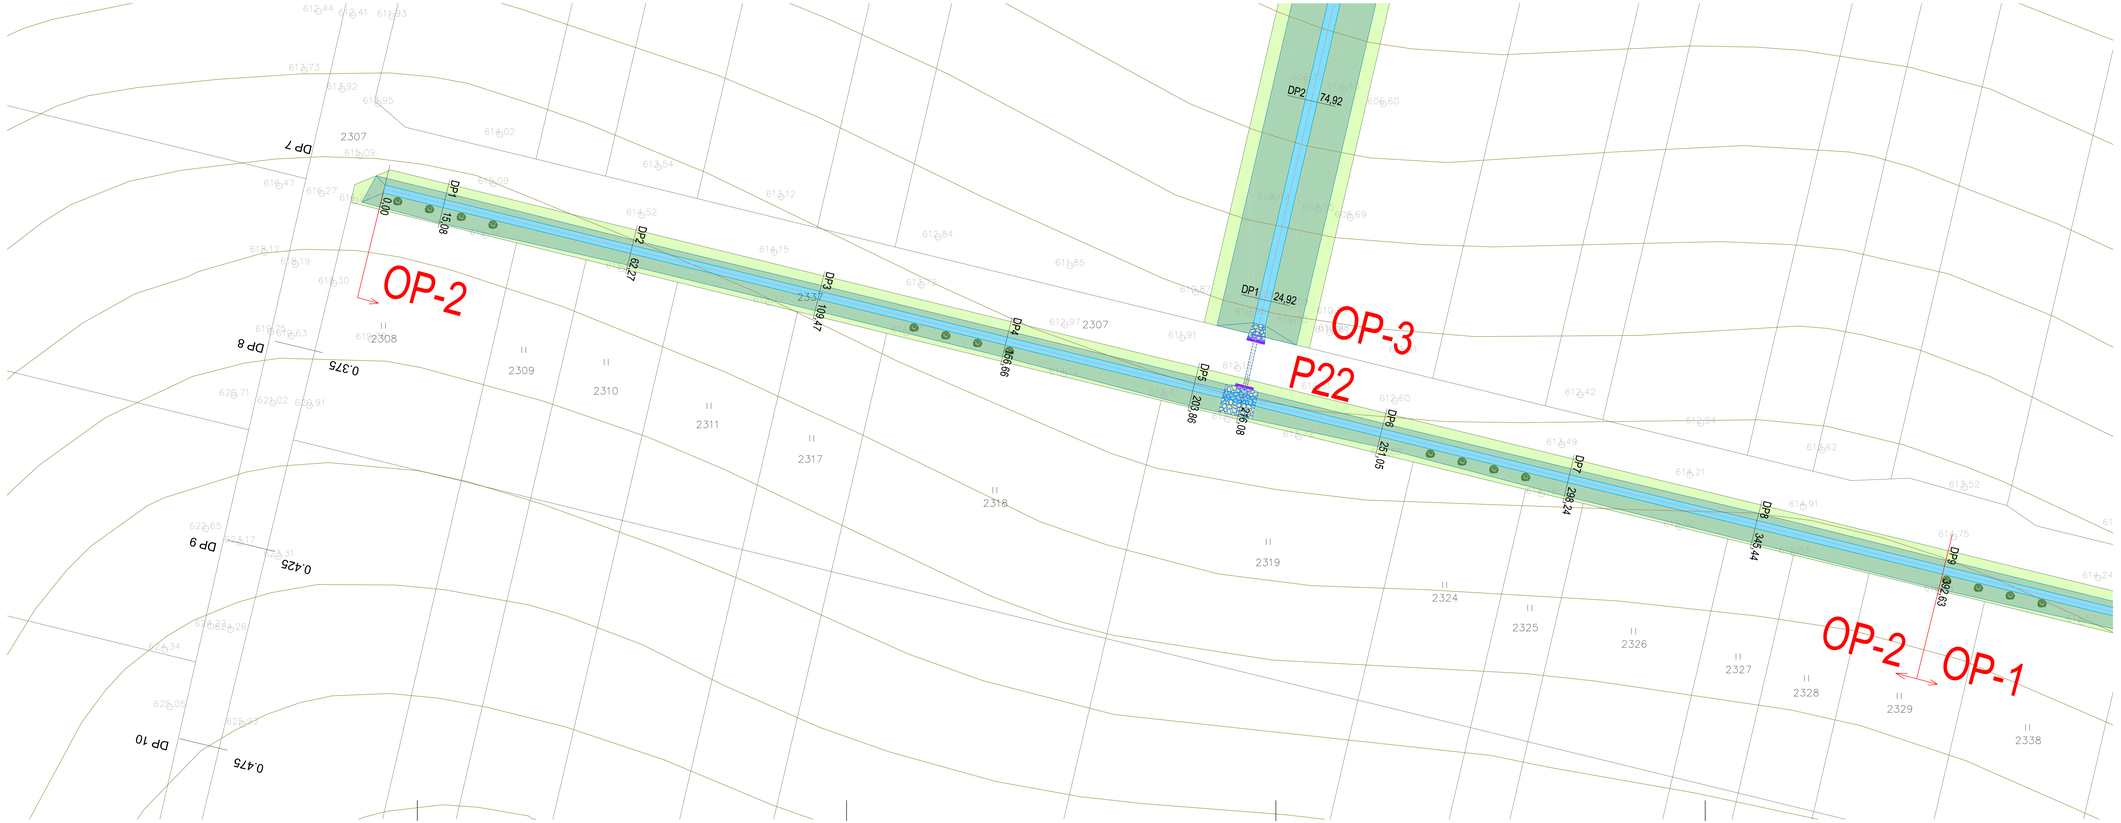

LEGENDA INŽENÝRSKÝCH SÍTÍ

STÁVAJÍCÍ SÍTĚ

- STÁVAJÍCÍ NADZEMNÍ VEDENÍ VN (EG.D)
- STÁVAJÍCÍ NADZEMNÍ VEDENÍ SDĚLOVACÍHO KABELU (EG.D)
- STÁVAJÍCÍ PODZEMNÍ VEDENÍ NN (EG.D)

LEGENDA OBJEKTŮ

OP-1 ZTEČENÍ ODVÁDĚJÍCÍ PŘÍKOP VEDOUCÍ JIŽNĚ OD INTRAVILÁNU OBCE, ODVÁDÍ VODU DO NEJBLIŽŠÍHO POTOKA (MIN. HLOUBKA 0,50m, ŠÍŘKA VE DNĚ 2,0m, SKLON SVAHŮ 1:3)

OP-2 ZTEČENÍ ODVÁDĚJÍCÍ PŘÍKOP NAVAZUJÍCÍ ZLEVA/ZPRAVA NA PŘÍKOP OP-1 A JDOUCÍ NA PŘÍKOP OP-3, DO KTERÉHO Z OP-2 ODTÉKAJÍ POVRCHOVÉ VODY (MIN. HLOUBKA 0,45m, ŠÍŘKA VE DNĚ 2,0m, SKLON SVAHŮ 1:3)

OP-3 ZTEČENÍ ODVÁDĚJÍCÍ PŘÍKOP SE VOLNO NAVAZUJE NA PŘÍKOP OP-2, ODVÁDÍ VODU DO KLUTOVSKÉHO POTOKA (PRŮMĚRNÁ HLOUBKA 0,50m, ŠÍŘKA VE DNĚ 1,0m)

OP-4 ZTEČENÍ ODVÁDĚJÍCÍ PŘÍKOP VEDOUCÍ SEVEROZÁPADNĚ OD INTRAVILÁNU OBCE, ODVÁDÍ VODU DO HROBSKÉHO POTOKA (PRŮMĚRNÁ HLOUBKA 0,57m, ŠÍŘKA VE DNĚ 1,0m, SKLON SVAHŮ 1:2)

OP-5 ZTEČENÍ ODVÁDĚJÍCÍ PŘÍKOP NAVAZUJE NA PŘÍKOP OP-4, ODTÉKAJÍ VODY ODVEDENÝ DO VOLNÉ KRAJINY BEZ NAPOJENÍ NA VODNÍ TOK (PRŮMĚRNÁ HLOUBKA 0,8m, ŠÍŘKA VE DNĚ 1,0m, SKLON SVAHŮ 1:2)

P21 PROPUSTEK Z BETONOVÝCH TRUB (1x Ø800mm) NA PŘÍKOPU OP-4 V MÍSTĚ STÁVAJÍCÍCH POLNÍCH CEST
- ČELA PROPUSTKU BUDOU ZHOTOVENA ZE ŠKRAB (POD ÚHLEM 45°)

P22 PROPUSTEK Z BETONOVÝCH TRUB (1x Ø800mm) PROPOJUJÍCÍ PŘÍKOP OP-2 S PŘÍKOPEM OP-3
- ČELA PROPUSTKU BUDOU ZHOTOVENA ZE ŠKRAB (POD ÚHLEM 45°)

P23 PROPUSTEK Z BETONOVÝCH TRUB (1x Ø800mm) VEDOUCÍ POD KOMUNIKACÍ III/1819 (SILNICE OBRATAŇ/1/1819Z2) – R/4095
- ČELA PROPUSTKU BUDOU ZHOTOVENA ZE ŠKRAB (POD ÚHLEM 45°)

P24 PROPUSTEK Z BETONOVÝCH TRUB (1x Ø800mm) NA PŘÍKOPU OP-5 V MÍSTĚ STÁVAJÍCÍCH POLNÍCH CEST
- ČELA PROPUSTKU BUDOU ZHOTOVENA ZE ŠKRAB (POD ÚHLEM 45°)

P25 PROPUSTEK Z BETONOVÝCH TRUB (1x Ø800mm) NA PŘÍKOPU OP-5 V MÍSTĚ STÁVAJÍCÍCH POLNÍCH CEST
- ČELA PROPUSTKU BUDOU ZHOTOVENA ZE ŠKRAB (POD ÚHLEM 45°)

P26 PROPUSTEK Z BETONOVÝCH TRUB (1x Ø800mm) NA PŘÍKOPU OP-5 V MÍSTĚ STÁVAJÍCÍCH POLNÍCH CEST
- ČELA PROPUSTKU BUDOU ZHOTOVENA ZE ŠKRAB (POD ÚHLEM 45°)

P27 STÁVAJÍCÍ PROPUSTEK POD ŽELEZNIČNÍM PŘÍJEZDEM NEBUDE STAVEBNÍMA PRACEMI DOTČEN

LEGENDA PLOCH

- ZATRAVNĚNÉ SVAHY KORYTA BEZ ZPEVNĚNÍ LOMOVÝM KAMENEM
- NOVÉ BETONOVÉ PRAHY ŠÍŘKY 320 A 400mm NA PŘÍKOPU OP-3, OP-4, OP-5, VYZTUŽENÉ KARI SÍTÍ (PODROBNÝ NÁVRH VIZ. SCHÉMATICKÝ VÝKRES PRAHŮ)
- NAVRHOVANÁ ČELA PROPUSTKU
  - PODROBNÝ NÁVRH PROPUSTKŮ VČ. VYKRESOVÁ ČÁST PROPUSTKŮ
- ZPEVNĚNÍ PŘÍKOPU, KORYTA LOMOVÝM KAMENEM FRAKCE 100–300mm V TL. 300mm
- DNO KORYTA BEZ ZPEVNĚNÍ
- ZPEVNĚNÍ PŘÍKOPU, KORYTA LOMOVÝM KAMENEM FRAKCE 100–300mm V TL. 300mm OSAZENÉHO DO BETONOVÉHO LOŽE TL. 150mm S PROBETONOVACÍM SPÁRAMI
- ZATRAVNĚNÍ NEZASTAVĚNÝCH A NEZPEVNĚNÝCH PLOCH (ZHUTNĚNÍM + OSET TRAVNÍ SEMENEM)
  - OP-1 = 1673,0m2; OP-2 (1326,0m2); OP-3 (2595,0m2); OP-4 (2494,0m2); OP-5 (1468,0m2)
- VÝKOPEK Z PŘÍKOPU BUDE POUŽIT NA VYTVOŘENÍ VALU, NAVAZUJÍCÍ NA SVĚNY KORYTA, PŘEBYTEK VÝKOPU BUDE ODVEZEN NA SKLÁDKU OBCE OBRATAŇ
  - DO VALU BUDOU VYSAZENY VZROSTLÉ STROMY
- OPRAVA KOMUNIKACE PO PROVEDENÍM PROPUSTKU P23 NA SILNICI III/ŘÍČ (SILNICE OBRATAŇ/1/1819Z2) – R/4095
  - PLOCHA OPRAVY 85,0m2
- PŘÍJEZD K OBJEKTU P23 KOMUNIKACE BUDE PROVEDENO ASFALTOVOU ZÁLIVKOU V DÉLCE 12,0m
  - VYBOURANÉ ZPEVNĚNÁ KOMUNIKACE BUDE DO STÁVAJÍCÍ KOMUNIKACE OŘÍZNUTA V DÉLCE 12,0m
- ZPEVNĚNÍ PLOCHY MEZI PROPUSTEK A OPRAVENOU KOMUNIKACI ZE ŠTĚRKU FRAKCE 0–63
  - PLOCHA OPRAVY 93,0m2
- VÝSADBA DVOJITÝCH STROMŮ (JABLOŇ, TŘEŠEŇ, ŠVESTKY, APOD. + PTAČÍHO JŘÁBU)
  - STROMY PODÉL PŘÍKOPY BUDOU PROSTŘÍDANÝ
  - PŘI VÝSADBĚ BUDE KAŽDÝ STROM OPATŘEN 3 KŮLY, KE KTERÝM BUDE STROM UCHYCEN
  - KMEN STROMU BUDE OPATŘEN OCHRANOU SÍTÍ PROTI OKUSU ZVĚŘÍ
  - OP-1 = 12ks
  - OP-2 = 12ks
  - OP-4 = 40ks
  - OP-5 = 33ks

LEGENDA

- 741/20 HRANICE STAVAJÍCÍCH PARCEL DLE KN

ZODPROJEKTANT: Ing.Vítězslav Pavel	VYPRACOVAL: David Valenta	KONTROLOVAL: Ing.Vítězslav Pavel	VODA DOPRAVA GEOTECHNIKA
OKRES: Vyškov	OBEC: Obratan	K.Ú.: Obratan	VDG Projektování s.r.o. PRAŽSKÁ 449, 360 01 PRŮVRATEK TEL.: 721 74 55 49, EMAIL: v.pavel@vdgp.cz

STAVBA: VN8-VN9: revitalizace ÚSES a PEO v k.ú. Obratan "Protierozní opatření v k.ú. Obratan"

OBSAH: Situace celková koordinační (příkop OP-2)

ČÍSLO ZAKÁZKY	19/2022
DATUM	08/2022
MĚŘÍTKO	1 : 500
FORMÁT	12 A4
STUPEŇ PD	zPD
ČÍSLO PŘÍLOHY	C4