DP 12 - KM 0.58902

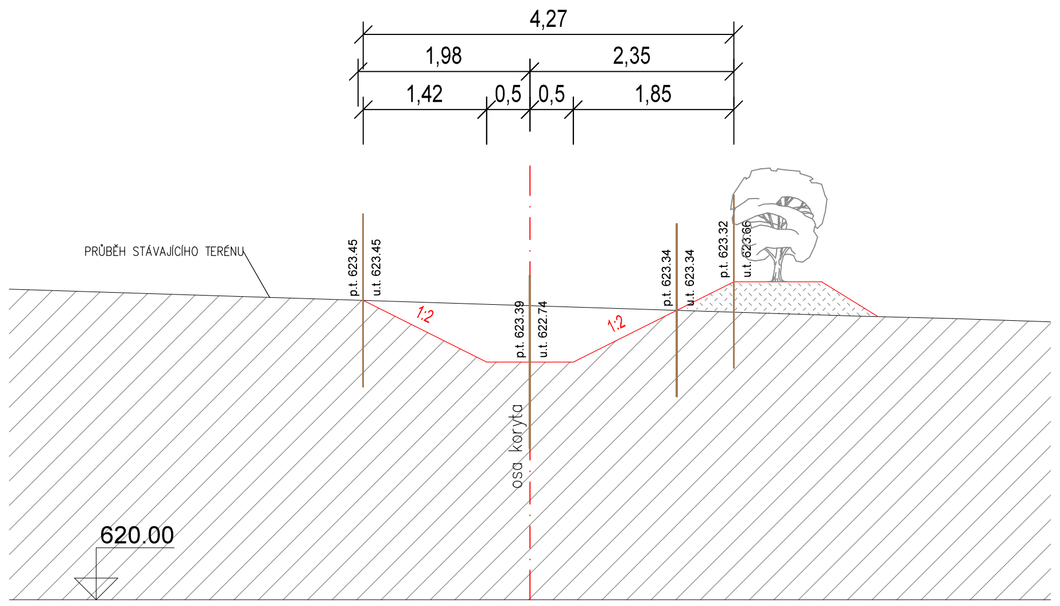

DP 15 - KM 0.73902

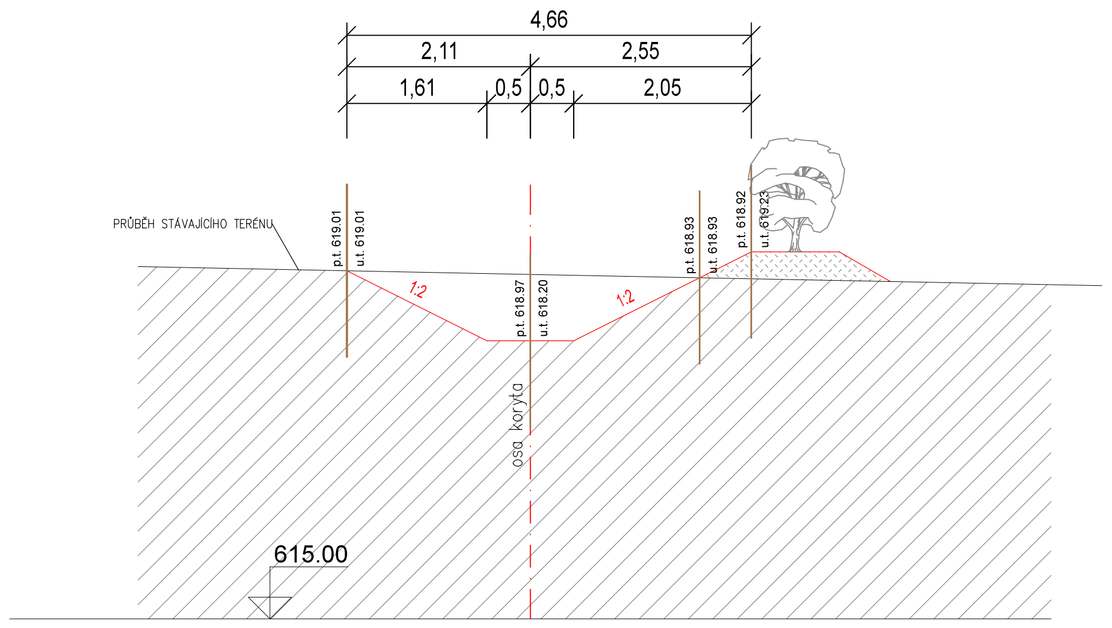

DP 18 - KM 0.88902

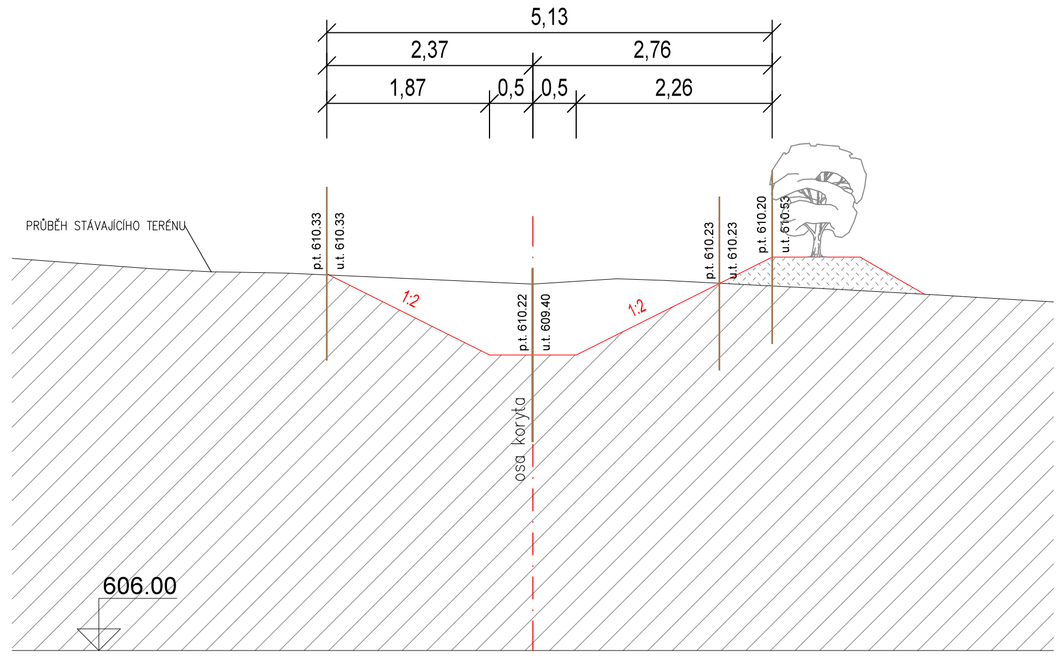

DP 13 - KM 0.63902

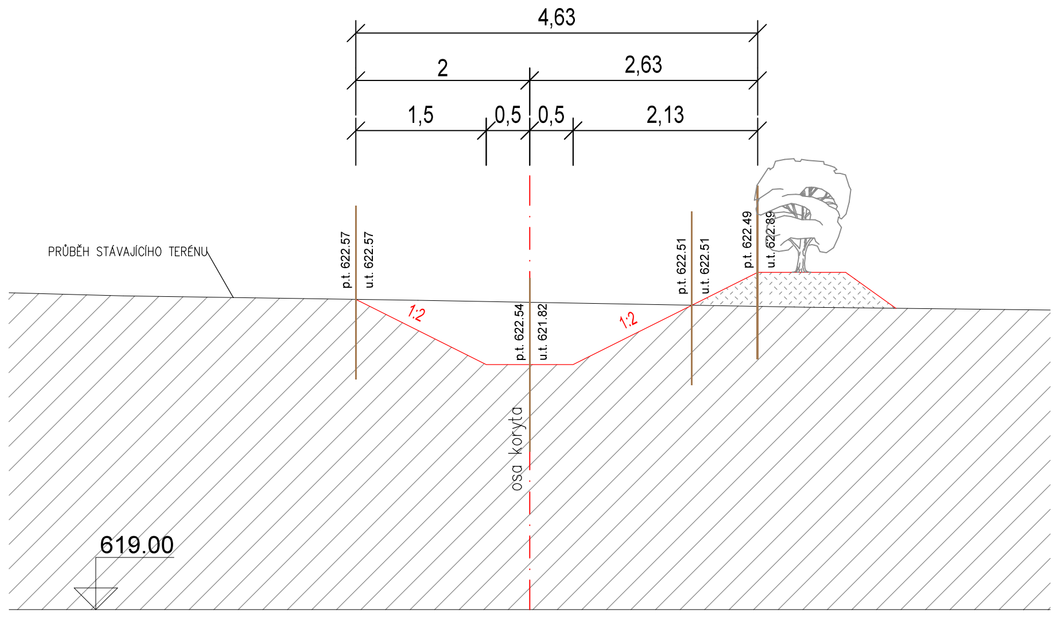

DP 16 - KM 0.78902

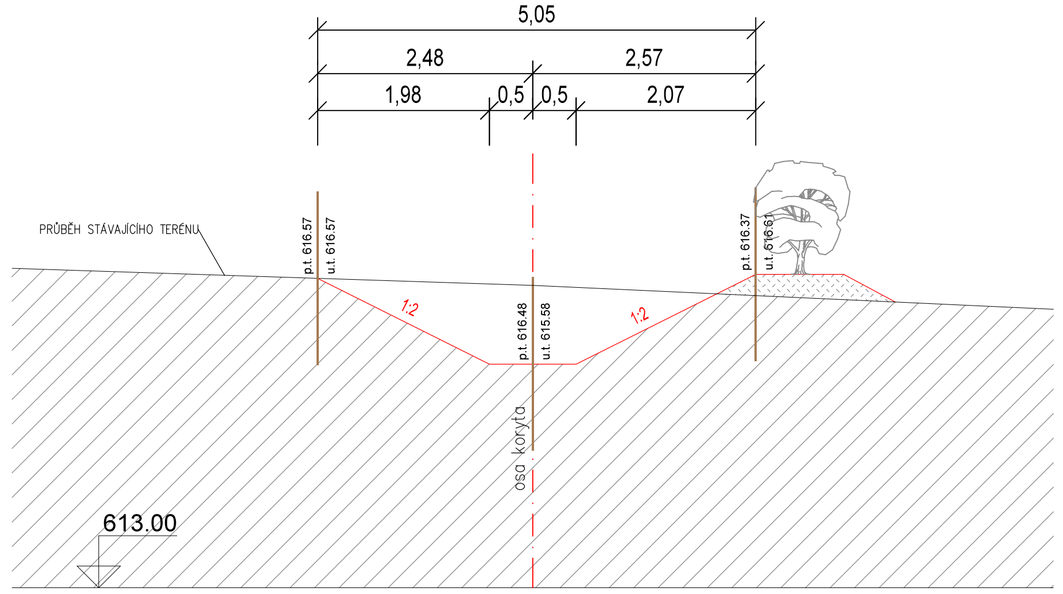

DP 19 - KM 0.94158

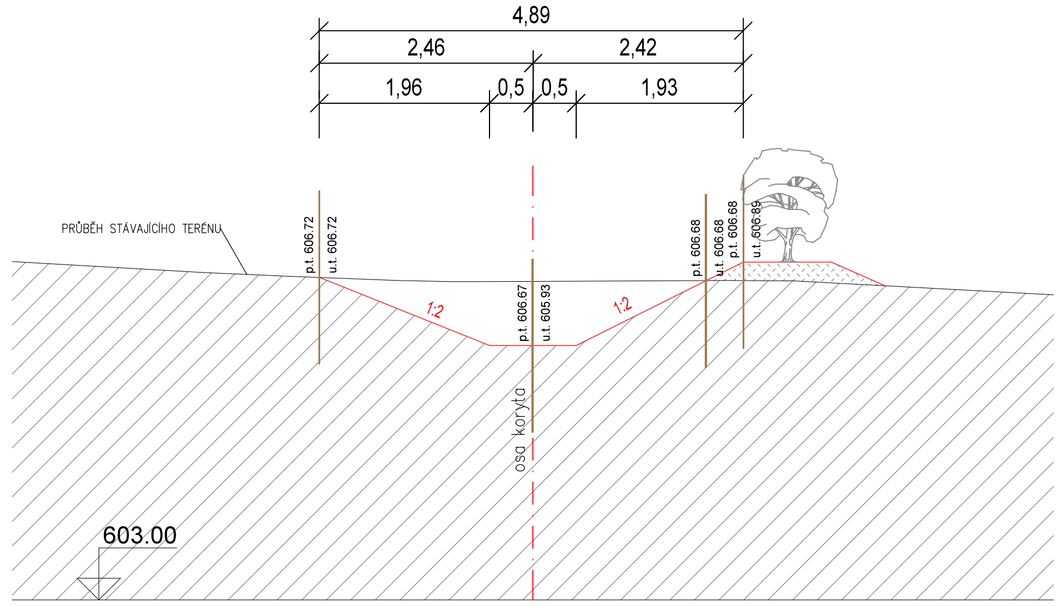

DP 14 - KM 0.68902

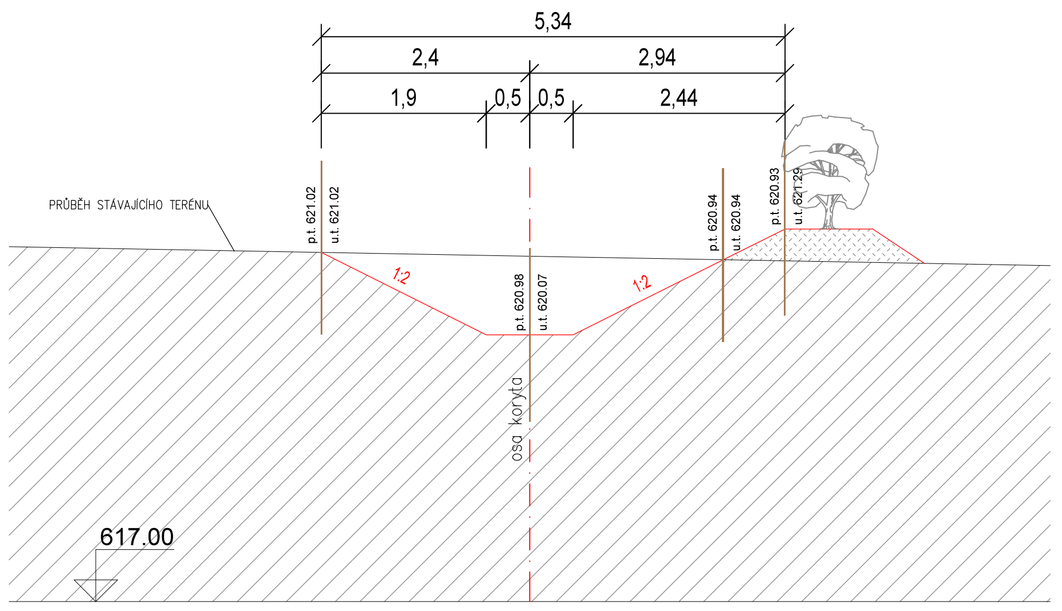

DP 17 - KM 0.83902

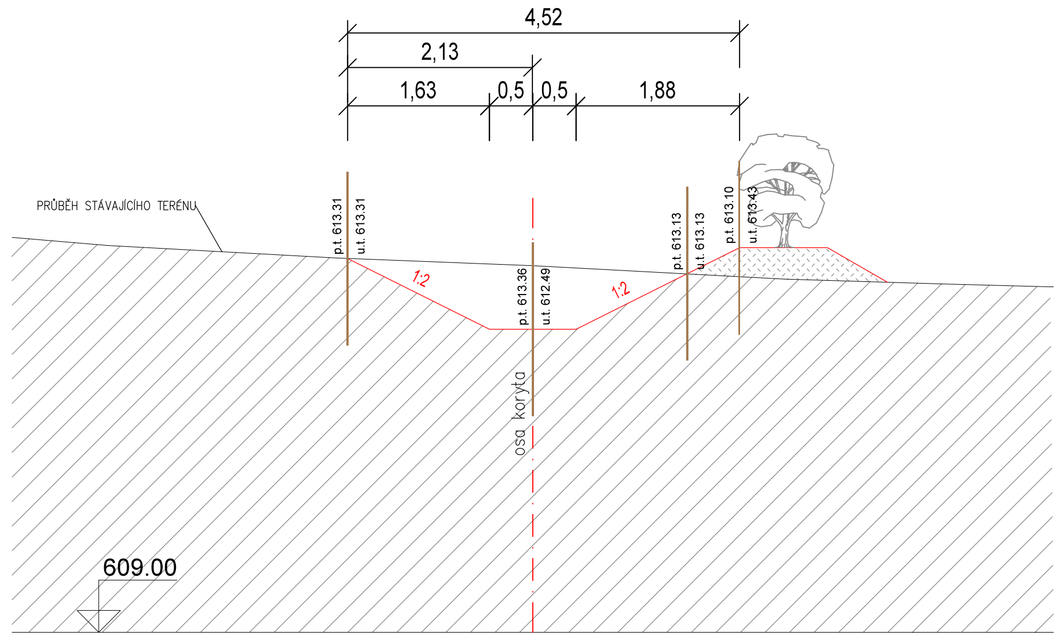

DP 20 - KM 0.98879

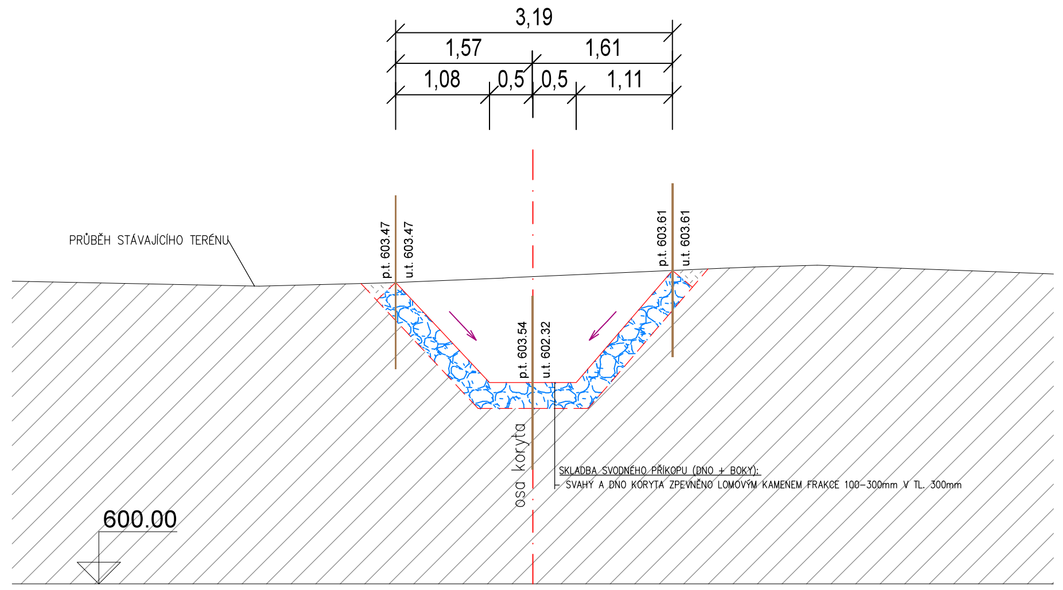

ZPRACOVATEL PROJEKTANT: Ing.Vítězslav Pavel	VYPRACOVAL: David Valenta	KONTROLOVAL: Ing.Vítězslav Pavel	VODA DOPRAVA GEOTECHNIKA
KRAJ: Vysočina	OBEC: Obratan	K.Ú.: Obratan	VDG Projektování s.r.o. PRAŽSKÁ 455, 393 01 PELHŘIMOV TEL.: 721 74 55 49 EMAIL: v.pavel@vdg.cz
STAVEBNÍK: Silniční správní úřad, Krajský pozemkový úřad pro Kraj Vysočina, Pobočka Pelhřimov, U Stínadel 1217, 393 01 Pelhřimov			
STAVBA: VN5-VN9, revitealizace ÚSES a PEO v k.ú. Obratan "Protierozní opatření v k.ú. Obratan"			ČÍSLO ZAKÁZKY: 19/2022
			DATUM: 08/2022
			MĚŘÍTKO: 1 : 50
			FORMÁT: 10 A4
OBSAH: Příčné řezy (příkop OP-5)			STUPEŇ PD: JPD
			ČÍSLO PŘÍLOHY: D.11

ČÍSLO PARE