




Propustek P23 na příkopu OP-1 - ŘEZ A-A

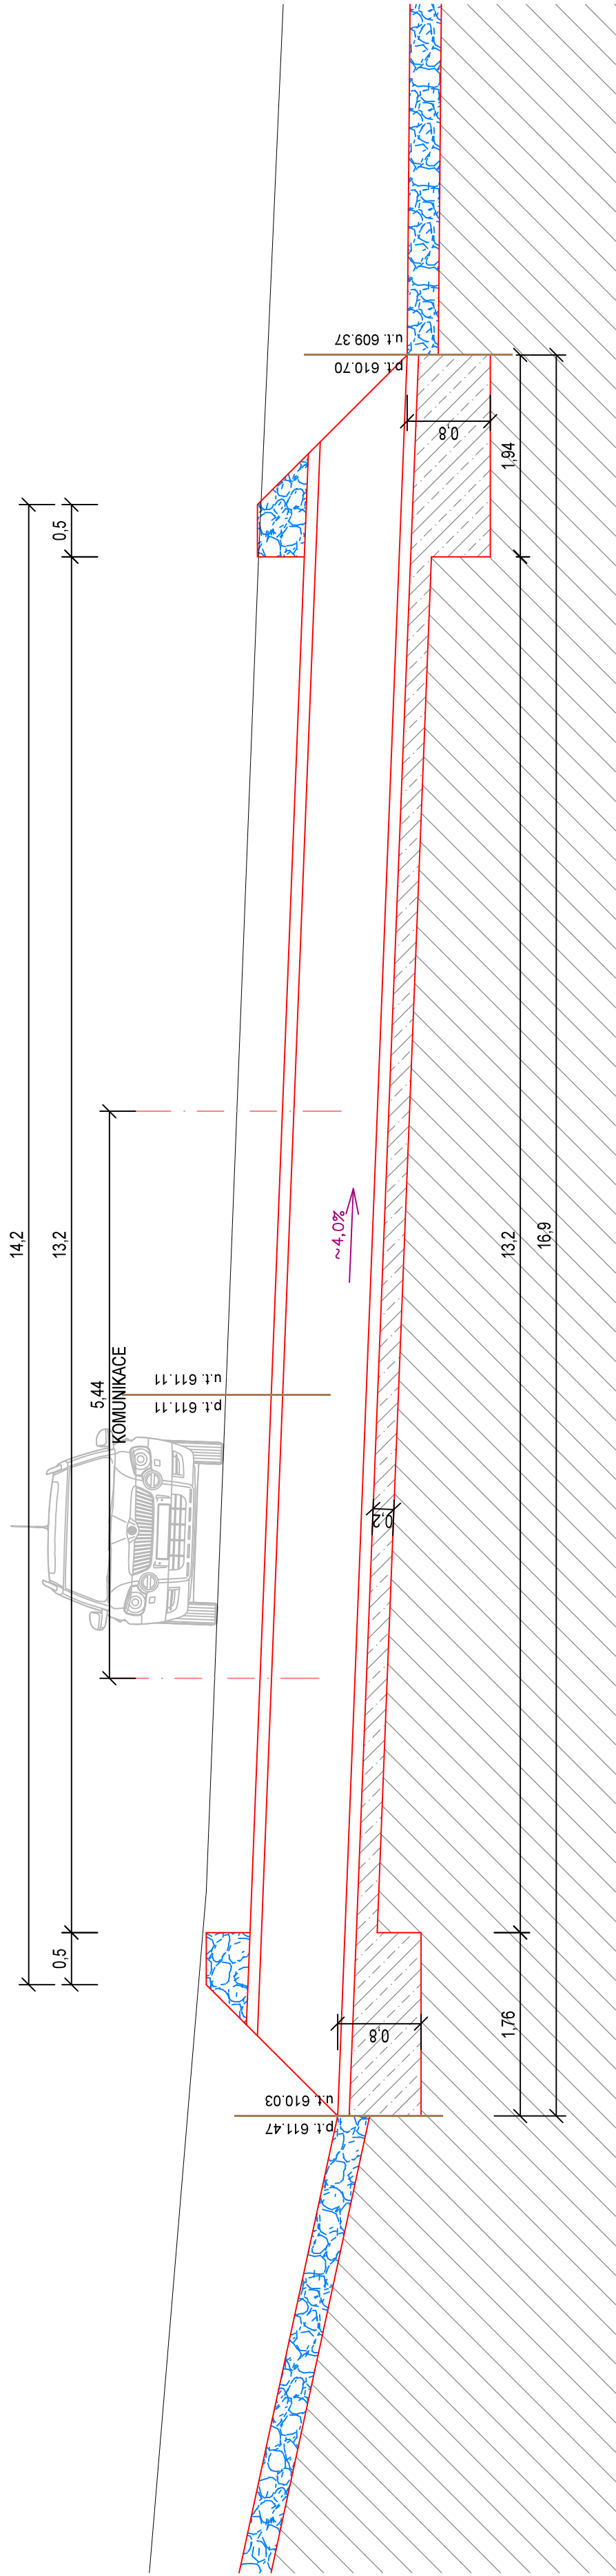


PŮDORYS P23

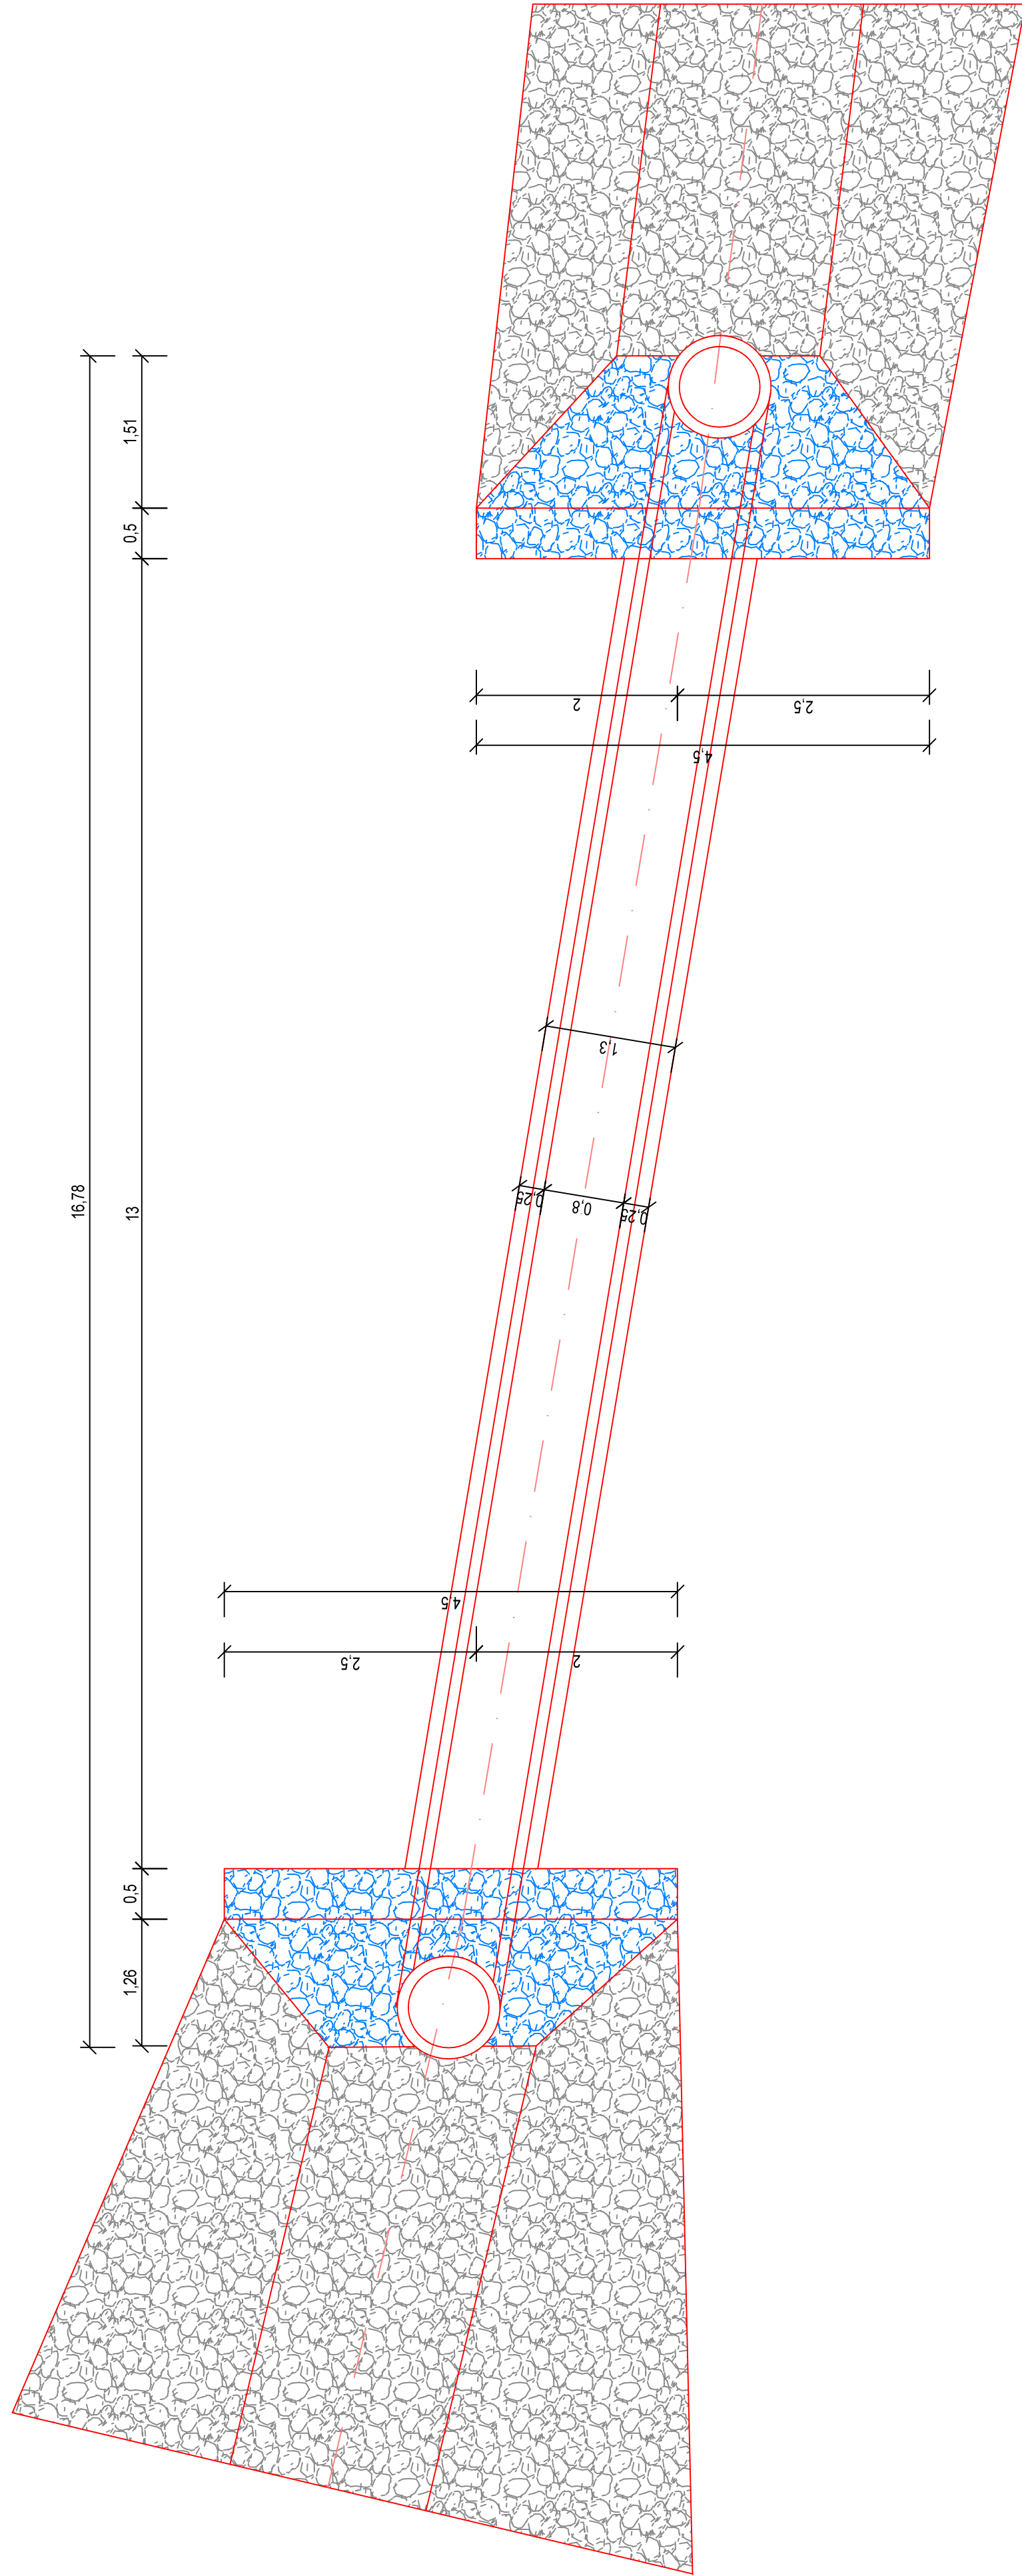

Propustek P24 na příkopu OP-5 - ŘEZ A-A

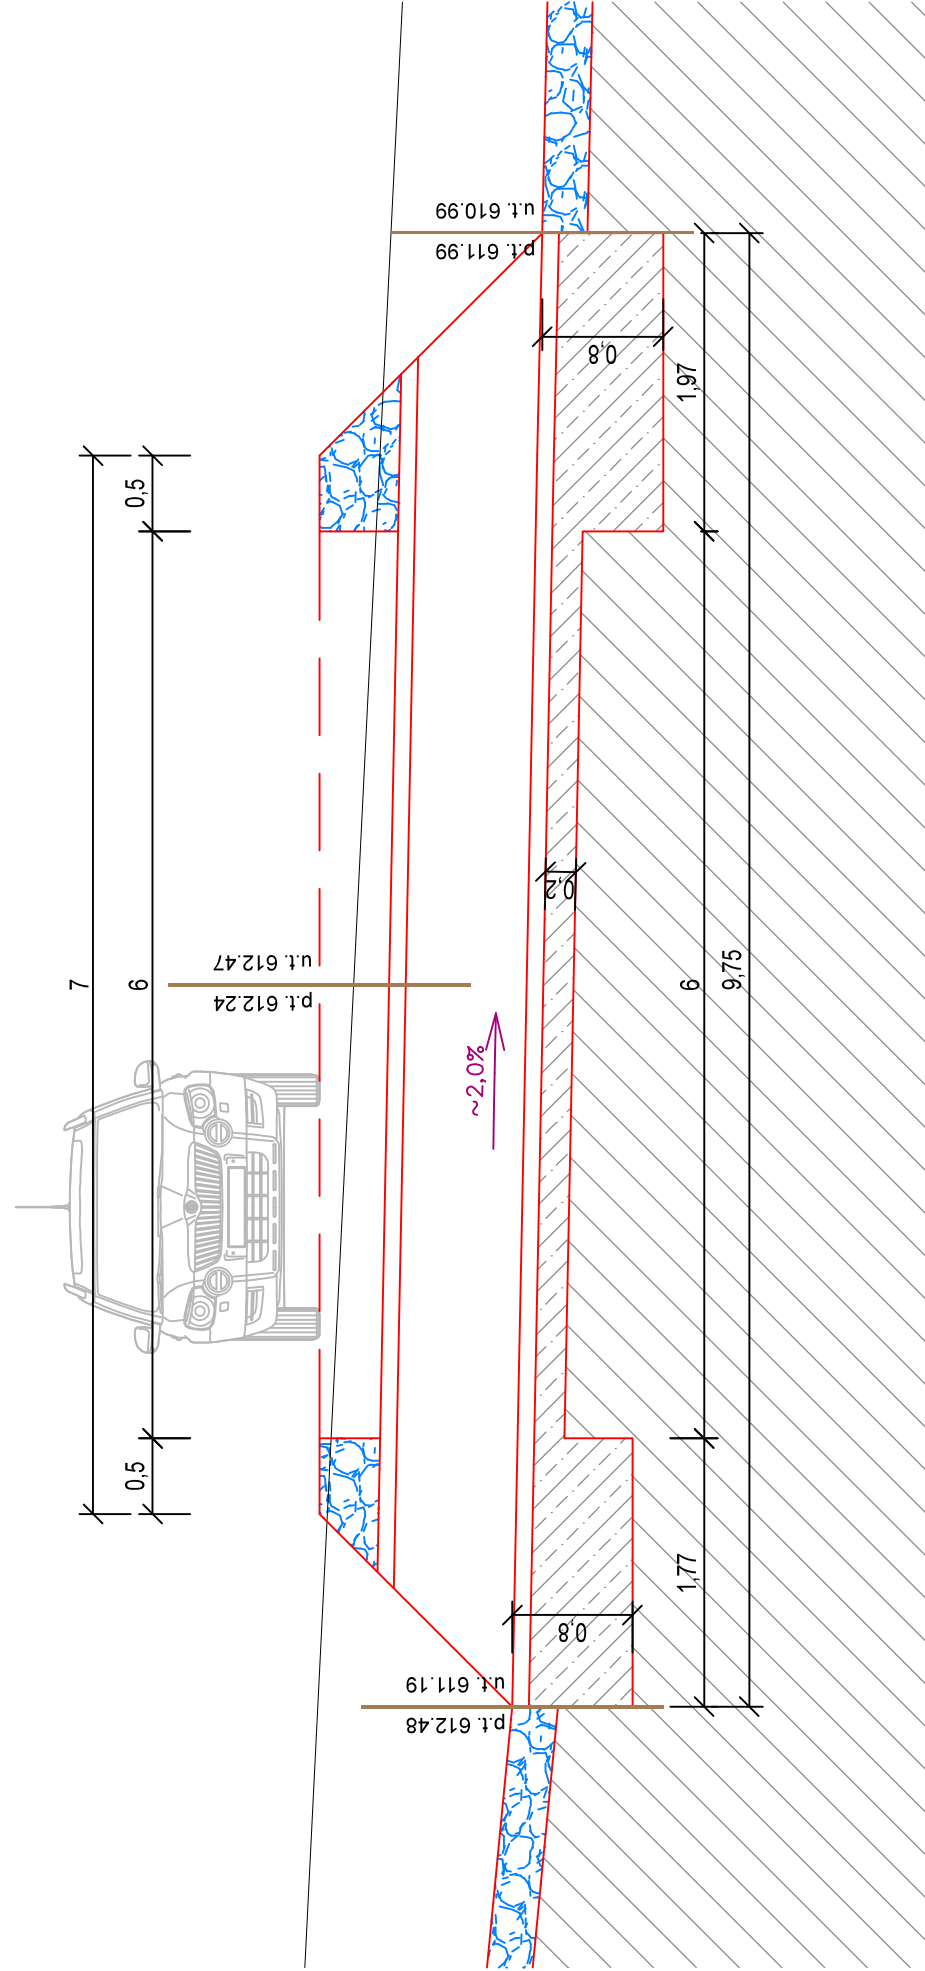

PÜDORYS P24

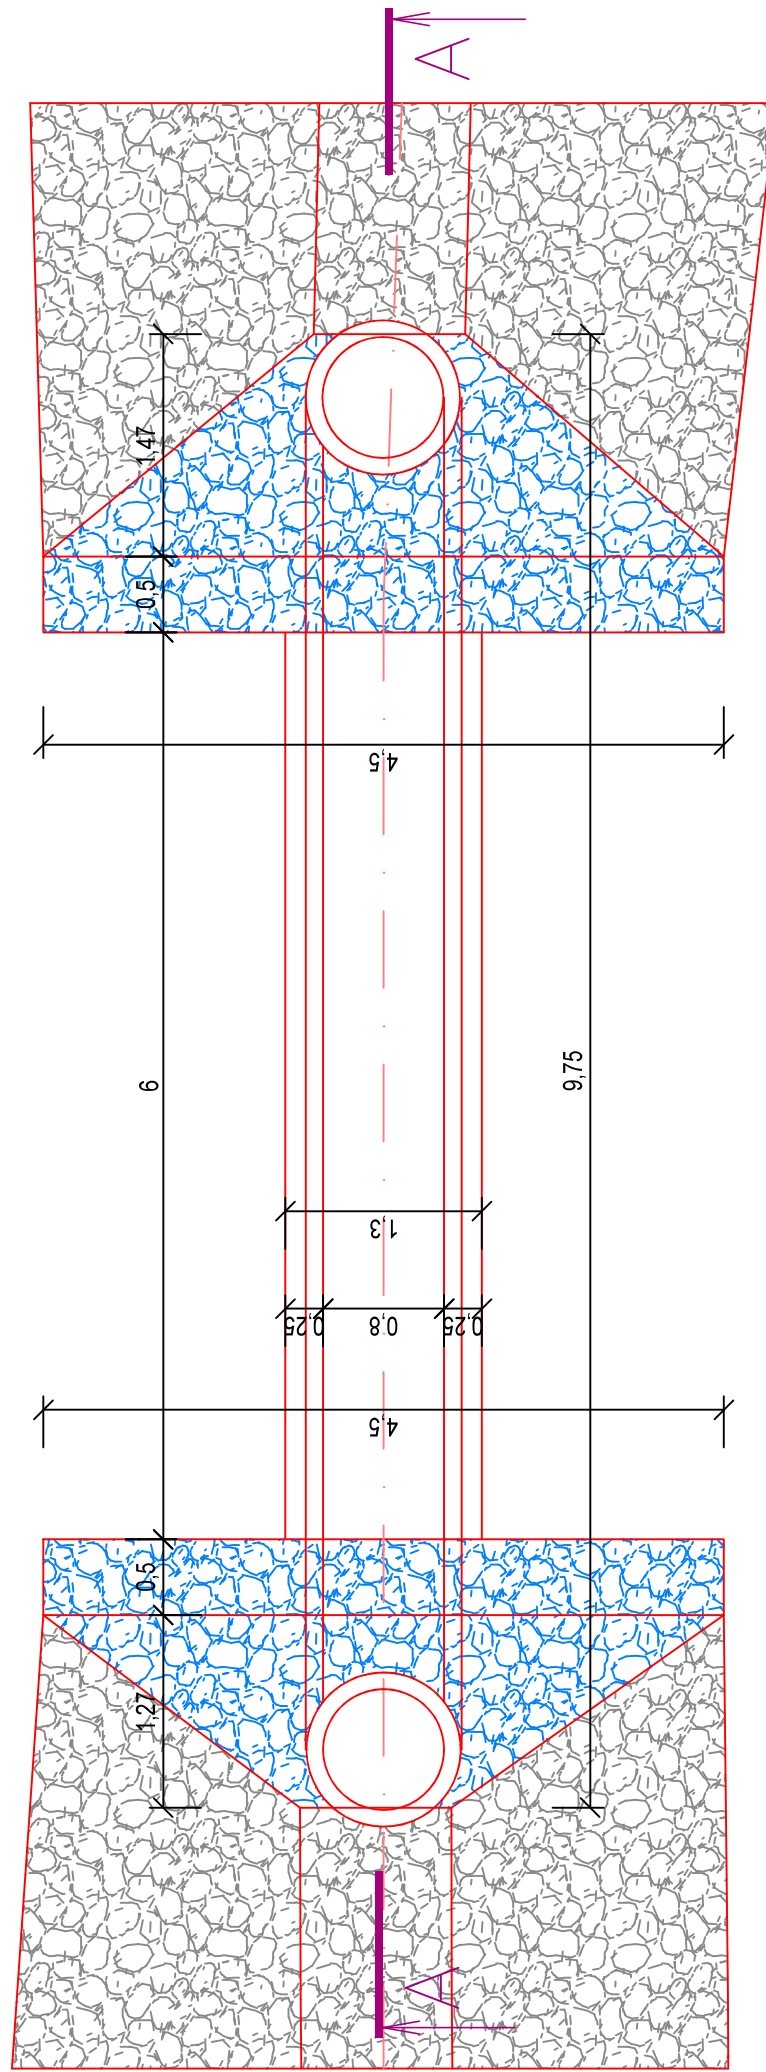

ZODP. PROJEKTANT Ing. Vítězslav Pavel <i>Pavel</i> PRÁVNÍ VÝPOČETNÁ K. S. R. S.	VYKONČOVAVEL David Valenta Ing. Vítězslav Pavel <i>Pavel</i> PRÁVNÍ VÝPOČETNÁ K. S. R. S.	KONTROLOVAL Ing. Vítězslav Pavel <i>Pavel</i> PRÁVNÍ VÝPOČETNÁ K. S. R. S.	VODA DOPRAVA GEOTECHNIKA VOD. PROJEKTOVÁNÍ S. R. O. PRÁVNÍČKA 460, 390 01 PELLERIMBOV TEL.: 727 14 89 46 E-MAIL: PELLERIMBOV@VODAPROJEKT.CZ	ČÍSLO ZÁKAZY 19/0022 DATUM 06/02/22 MĚŘITVO 1 : 50 FORMÁT 10 A4 STUPEŇ PD JPD ČÍSLO PRŮLOHY 0/13