




Propustek P25 na příkopu OP-5 - ŘEZ A-A

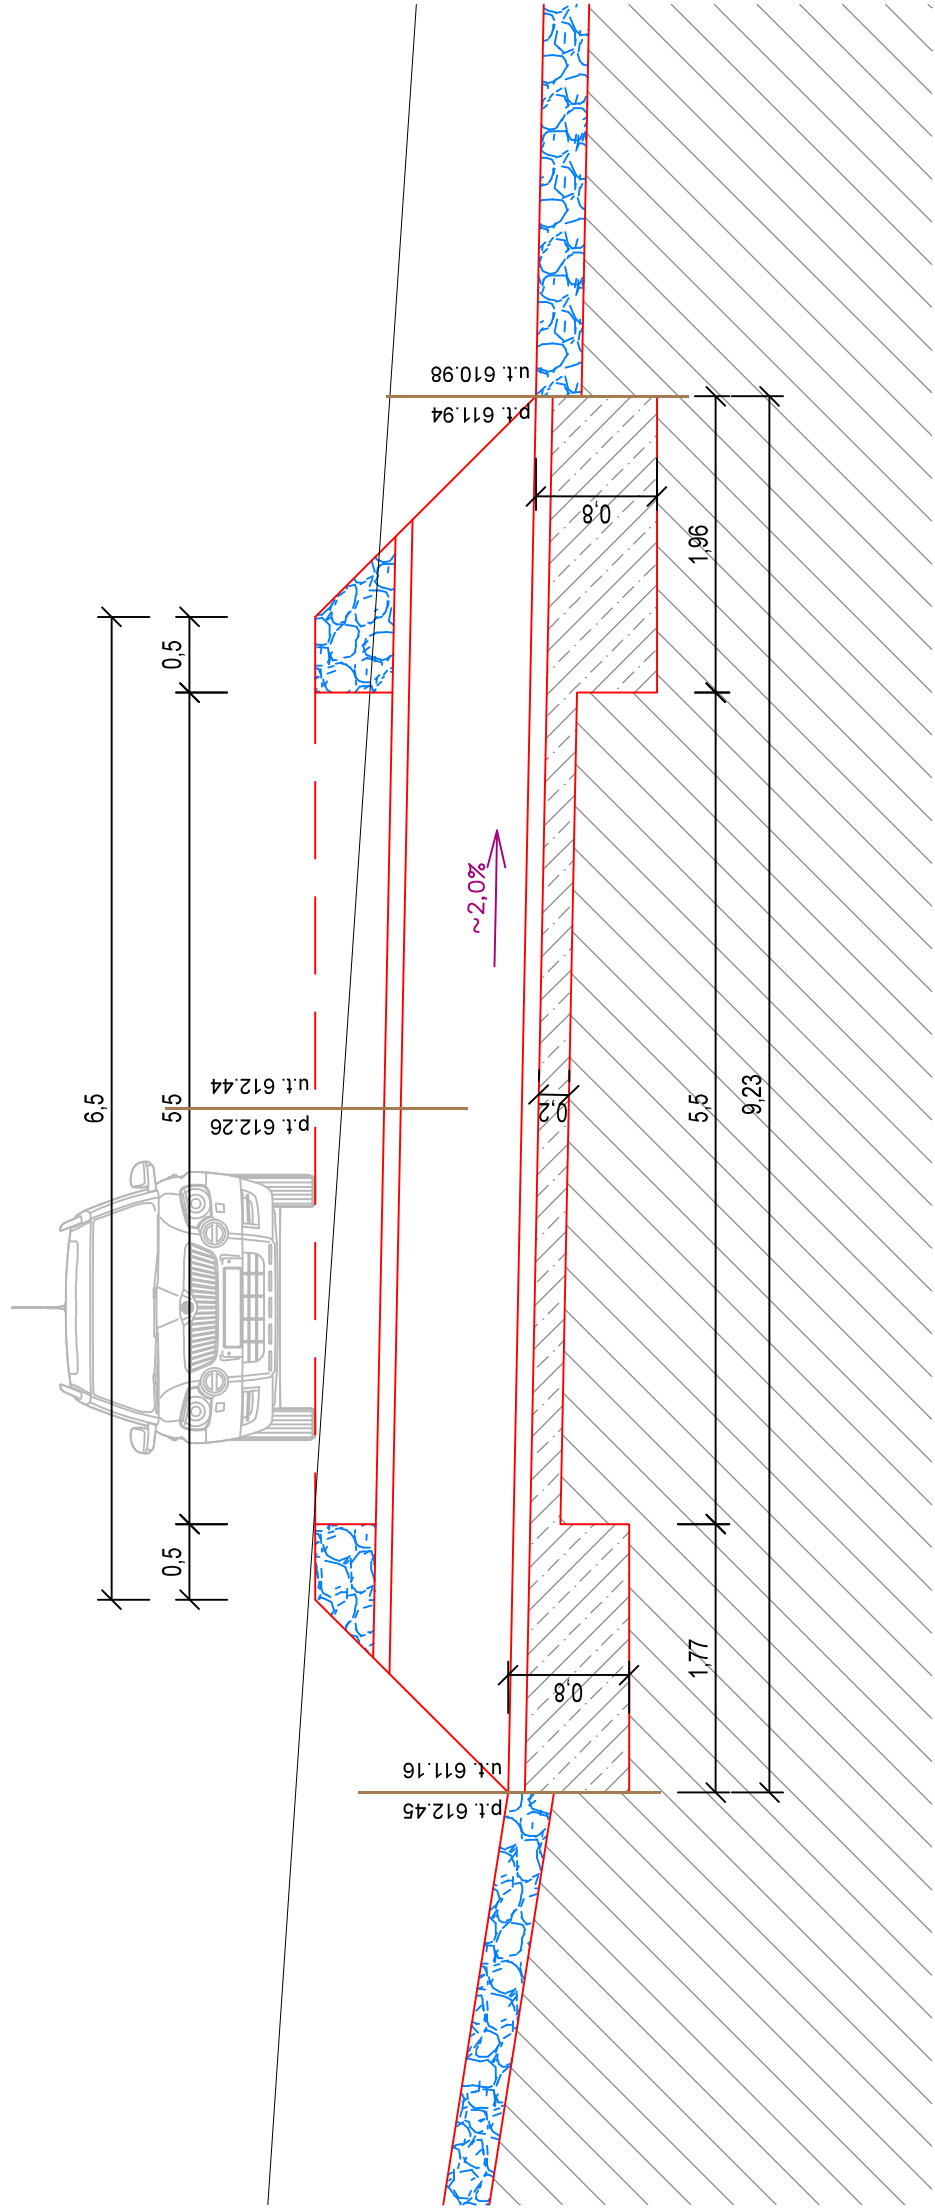


PŮDORYS P25

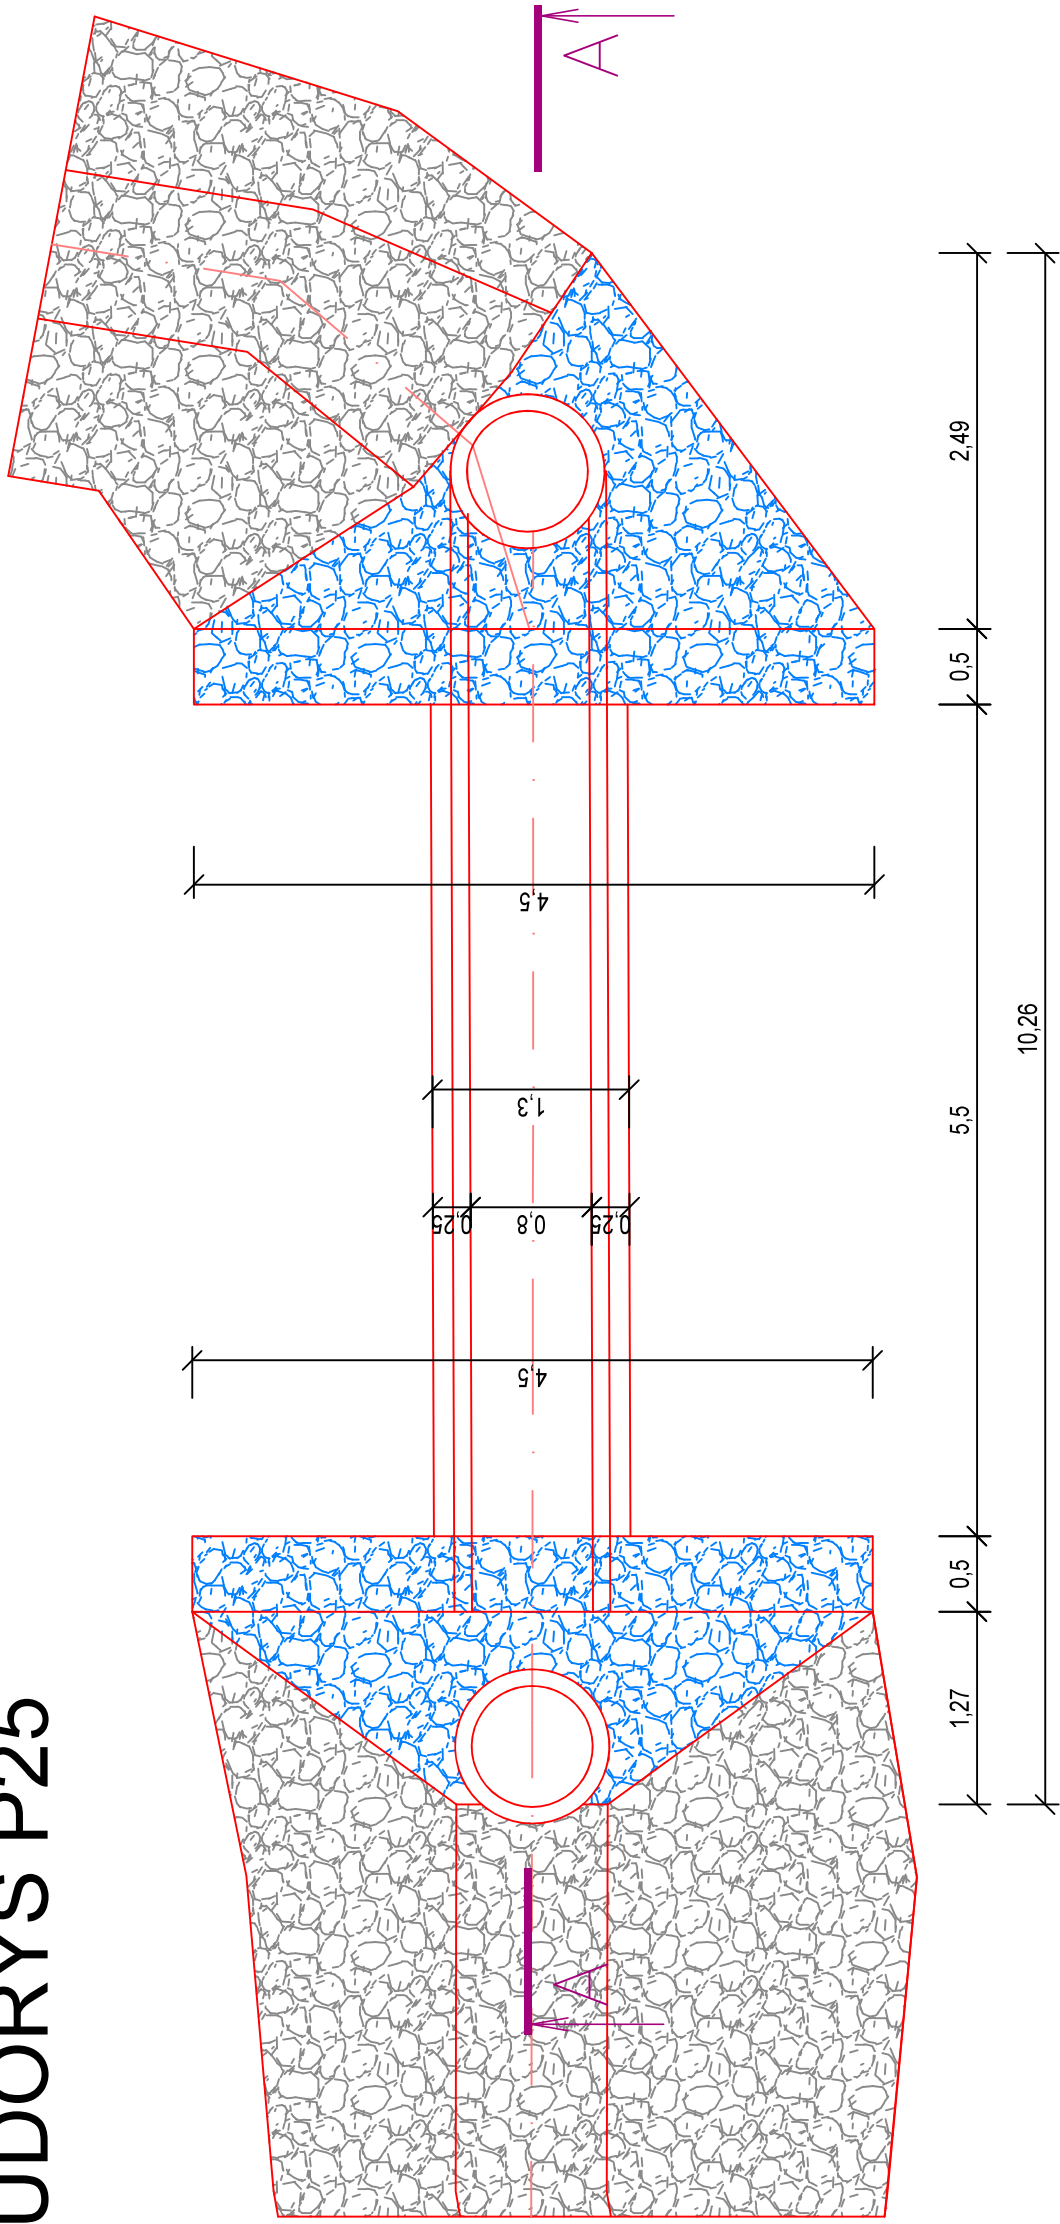


Propustek P26 na příkopu OP-5 - ŘEZ A-A

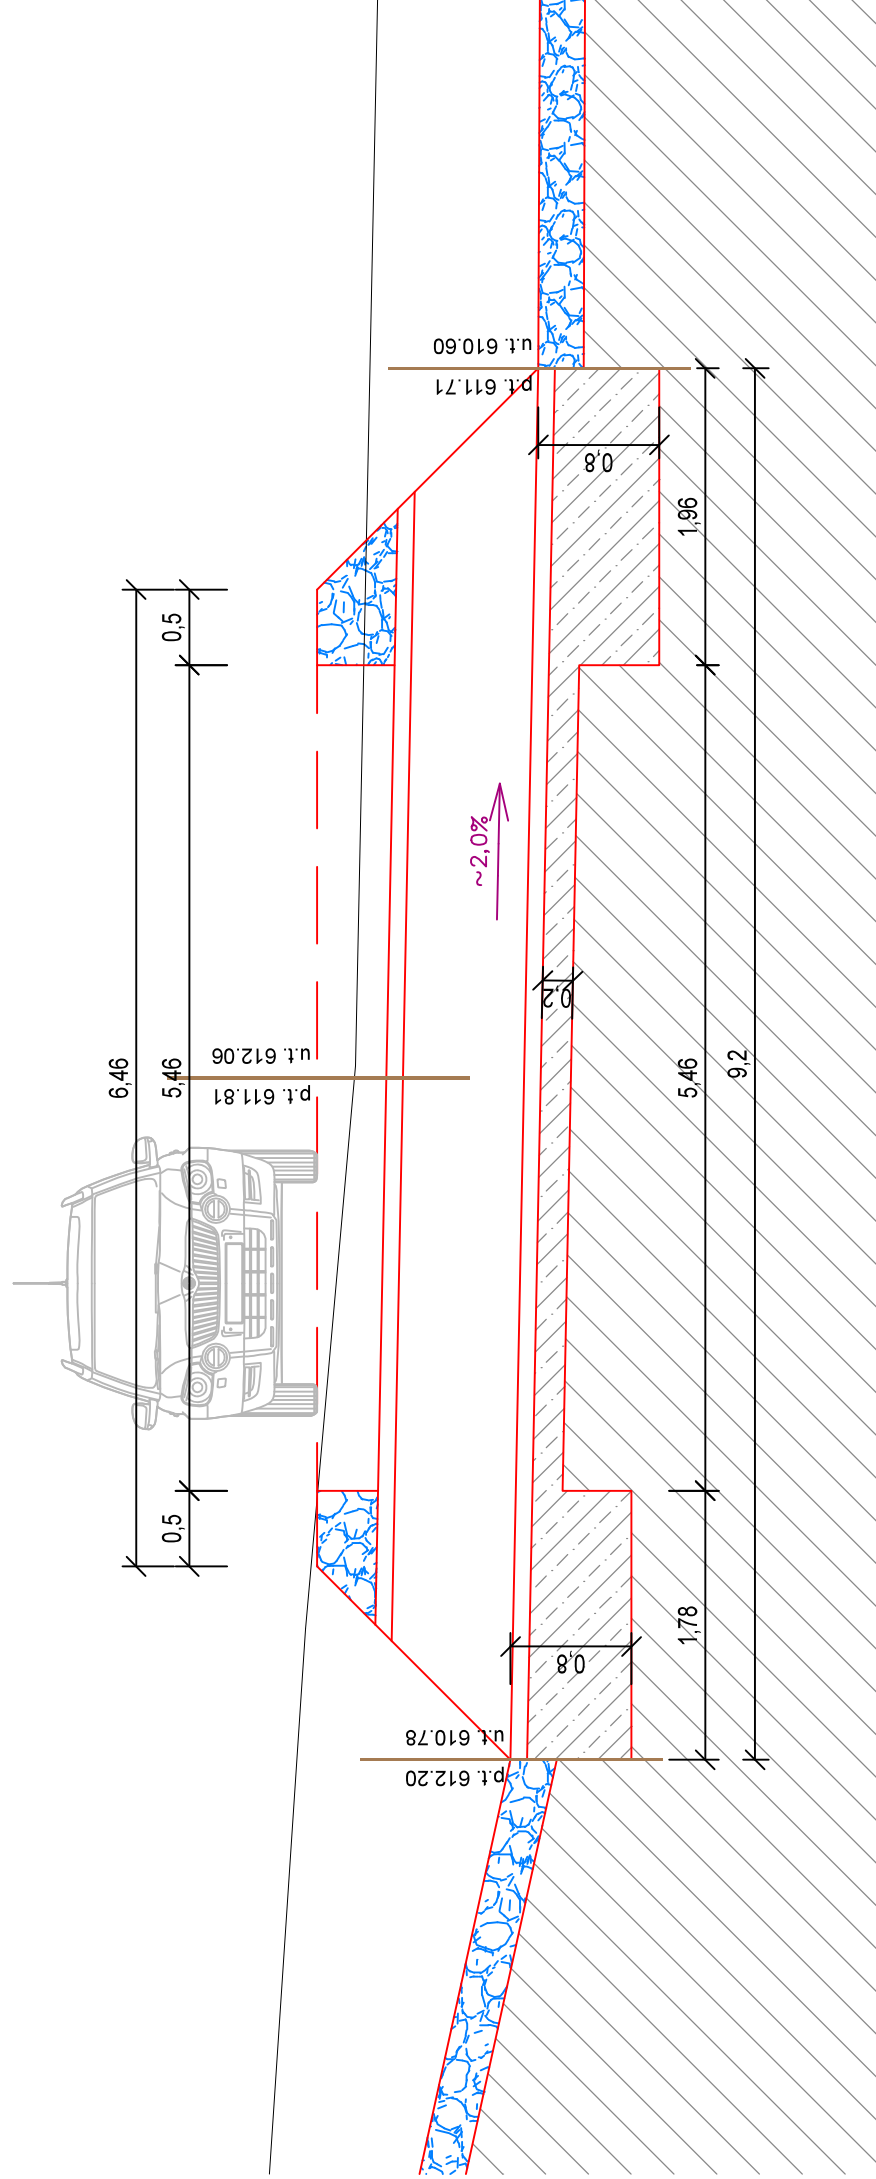

PŮDORYS P26

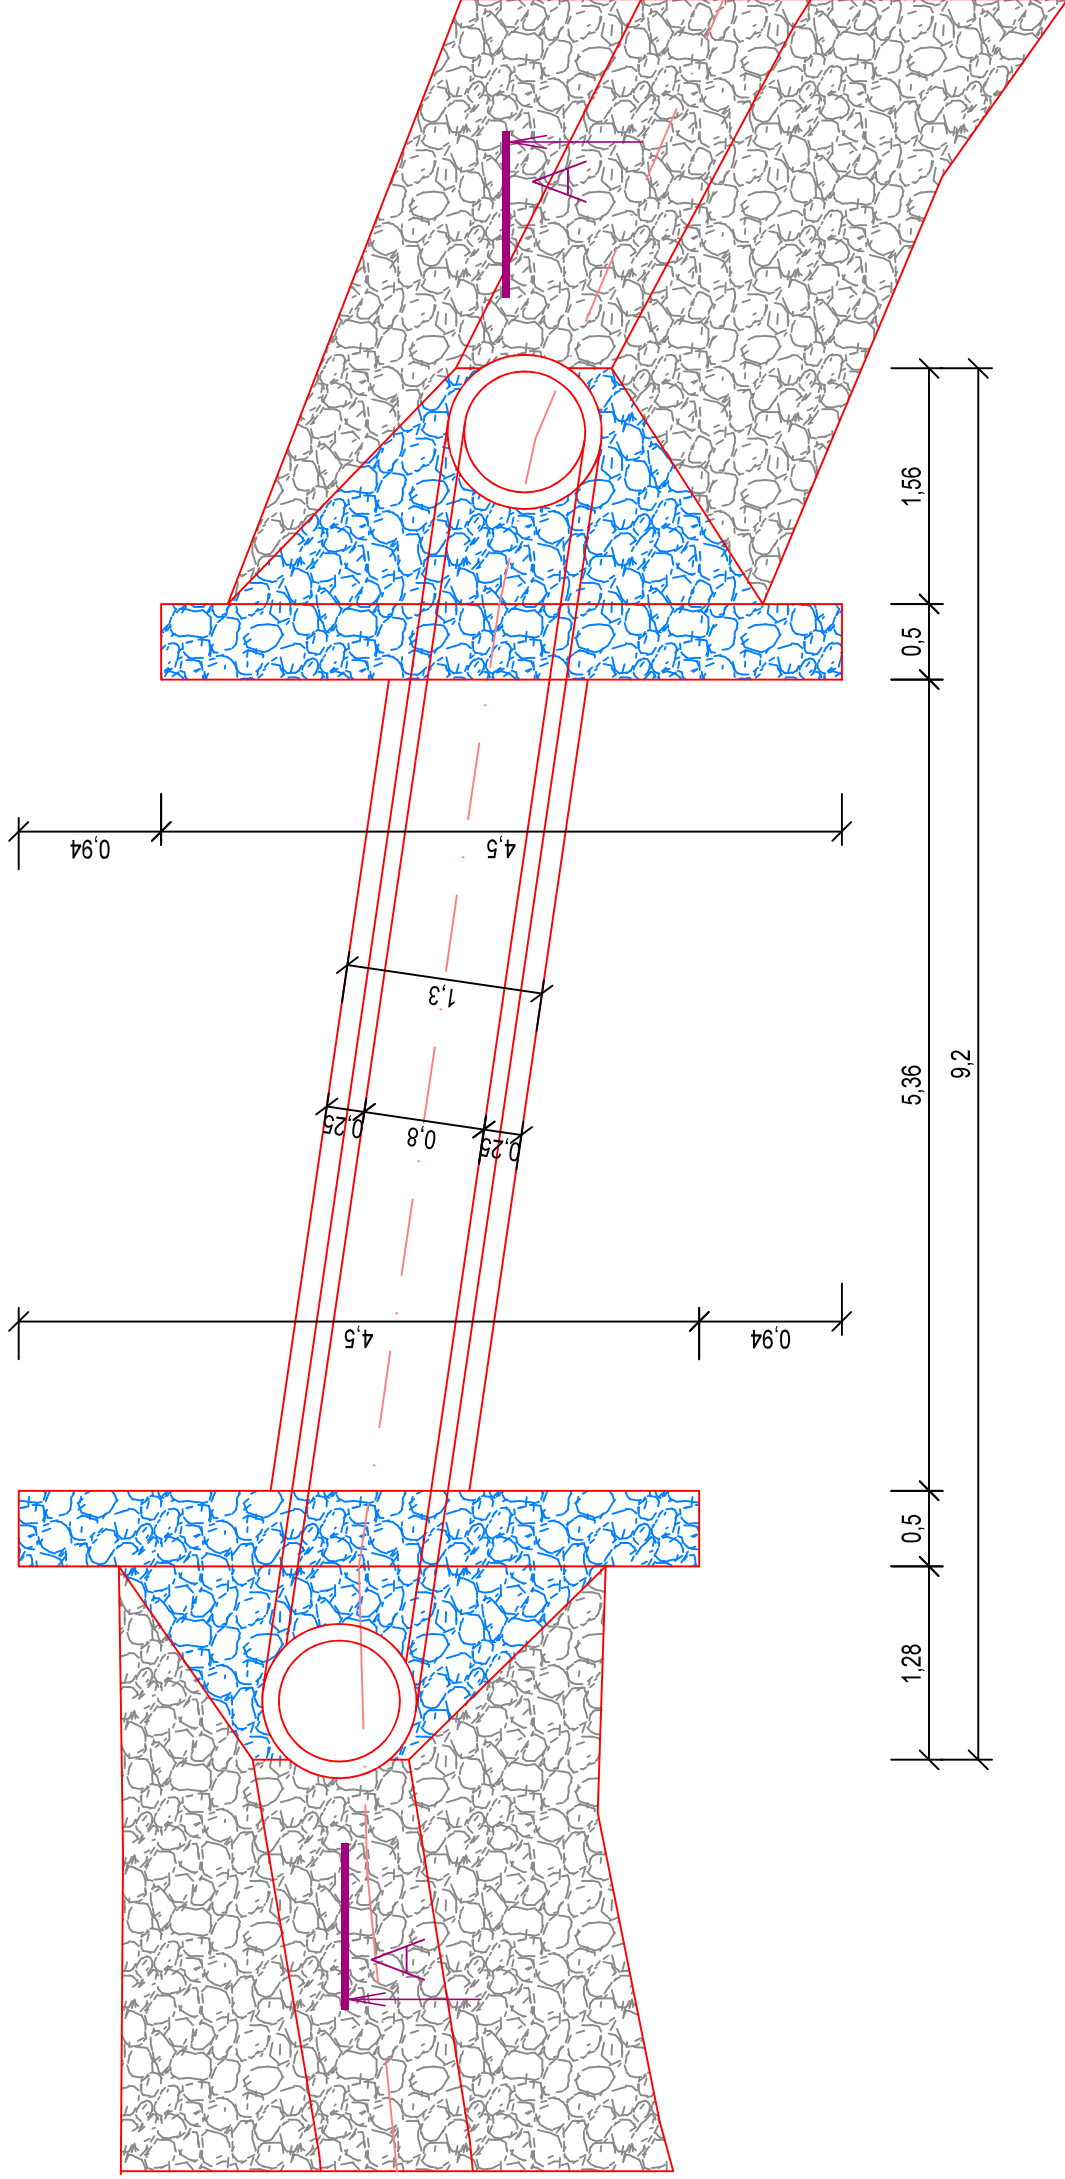

<div><div>VODA DOPRAVA GEOTECHNIKA</div><div>VDG Projektování s.r.o.</div><div>PRAŽSKÁ 456, 383 01 PELHÁŘOV</div><div>TEL: 721 74 55 49 EMAIL: v.pavel@vdp.cz</div></div>	KONTROLOVAL Ing. Vítězslav Pavel <i>Pavel</i>		KRAJ Vysočina		OBEC Obrataň		K.Ú. Obrataň	
	ZODP. PROJEKTANT Ing. Vítězslav Pavel <i>Pavel</i>		VYPRACOVAL David Valenta		VNŠ-VN9, revitalizace ÚSES a PEO v k.ú. Obrataň "Proletozní opatření v k.ú. Obrataň"			
	STAVBA		STAVBA Pozemková úprava krajiny, Pozemková úprava pro kraj Vysočina, PRAŽSKÁ 456, 383 01 PELHÁŘOV					
	OSBAH		VNŠ-VN9, revitalizace ÚSES a PEO v k.ú. Obrataň "Proletozní opatření v k.ú. Obrataň"					
	PROPUSTKY P25, P26							
	ČÍSLO ZÁKAZKY		19/2022		ČÍSLO PRÁČE			
	DATUM		08/2022					
	MĚŘÍTKO		1 : 50					
	FORMÁT		8 A4					
	STUPĚŇ PD		JPD					
ČÍSLO PŘÍLOHY		D.14						

Propustky P25, P26