




ŘEZ TUNÍ Č.1 a Č2

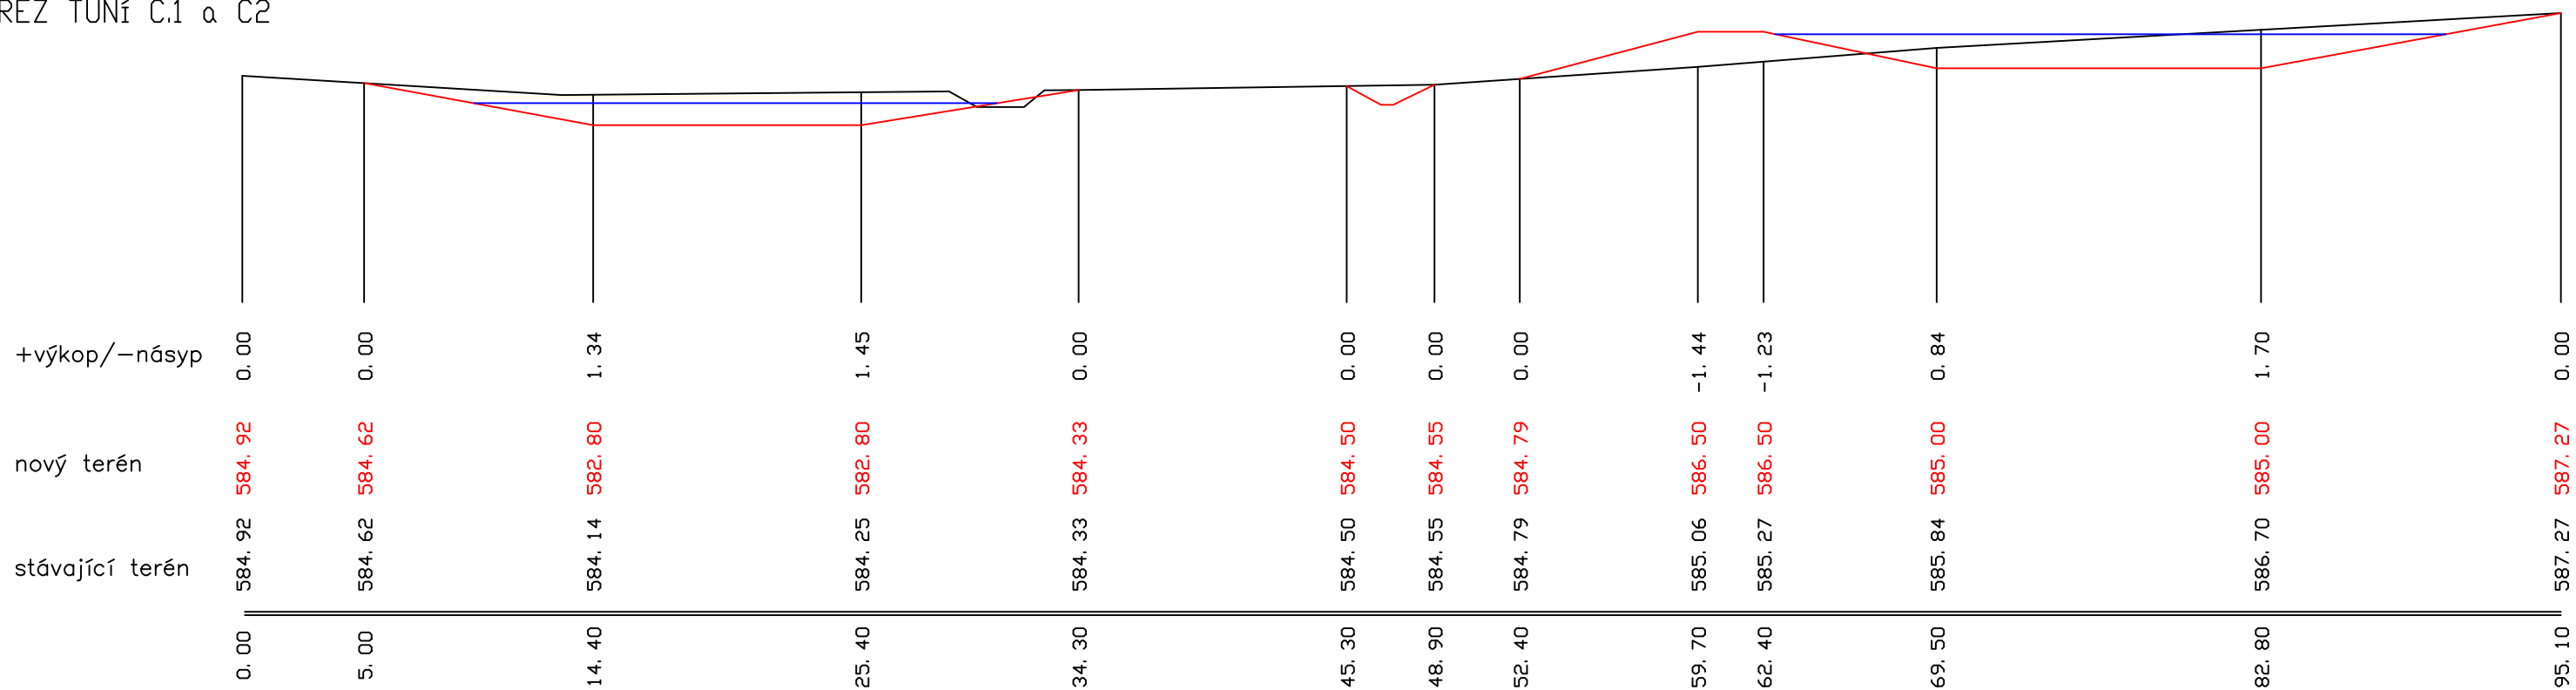

ŘEZ TŮNÍ Č.3

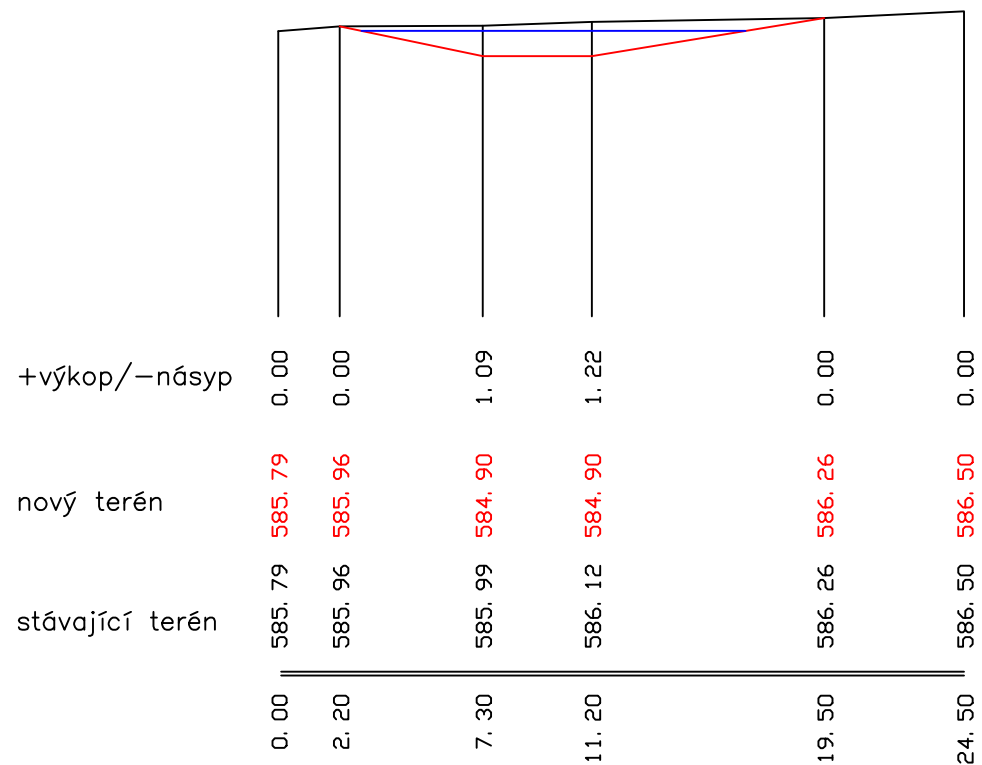

| | | |
|---|--|---|
| ZODP.PROJEKTANT Ing.Vítězslav Pavel <i>Pavel</i> | VYPRACOVAL Ing.Vítězslav Pavel <i>Pavel</i> | KONTROLOVAL Ing.Vítězslav Pavel <i>Pavel</i> |
| KRAJ Vysočina | OBEC Oblátaň | k.ú. Oblátaň |
| STAVEBNÍK Státní pozemkový úřad, pobočka Pelhřimov, U Stínadel 1317, 393 01 Pelhřimov | | |
| STAVBA Novostavba tůní a revitalizace systému ÚSES v k.ú. Oblátaň | | |
| OBSAH Příčné řezy tůněmi | | |

| | | |
|---|--|---------|
| V |  VODA DOPRAVA GEOTECHNIKA | |
| | VDG Projektování s.r.o. PRAŽSKÁ 455, 393 01 PELHŘIMOV TEL.: 721 74 55 45 EMAIL: v.pavel@vdgpc.cz | |
| | ČÍSLO ZAKÁZKY | 18/2022 |
| | DATUM | 06/2022 |
| | MĚŘÍTKO | 1:250 |
| | FORMÁT | A3 |
| | STUPEŇ PD | JPD |
| | ČÍSLO PŘÍLOHY | D3 |