


VZOROVÝ PŘÍČNÝ ŘEZ C7a

M 1:50

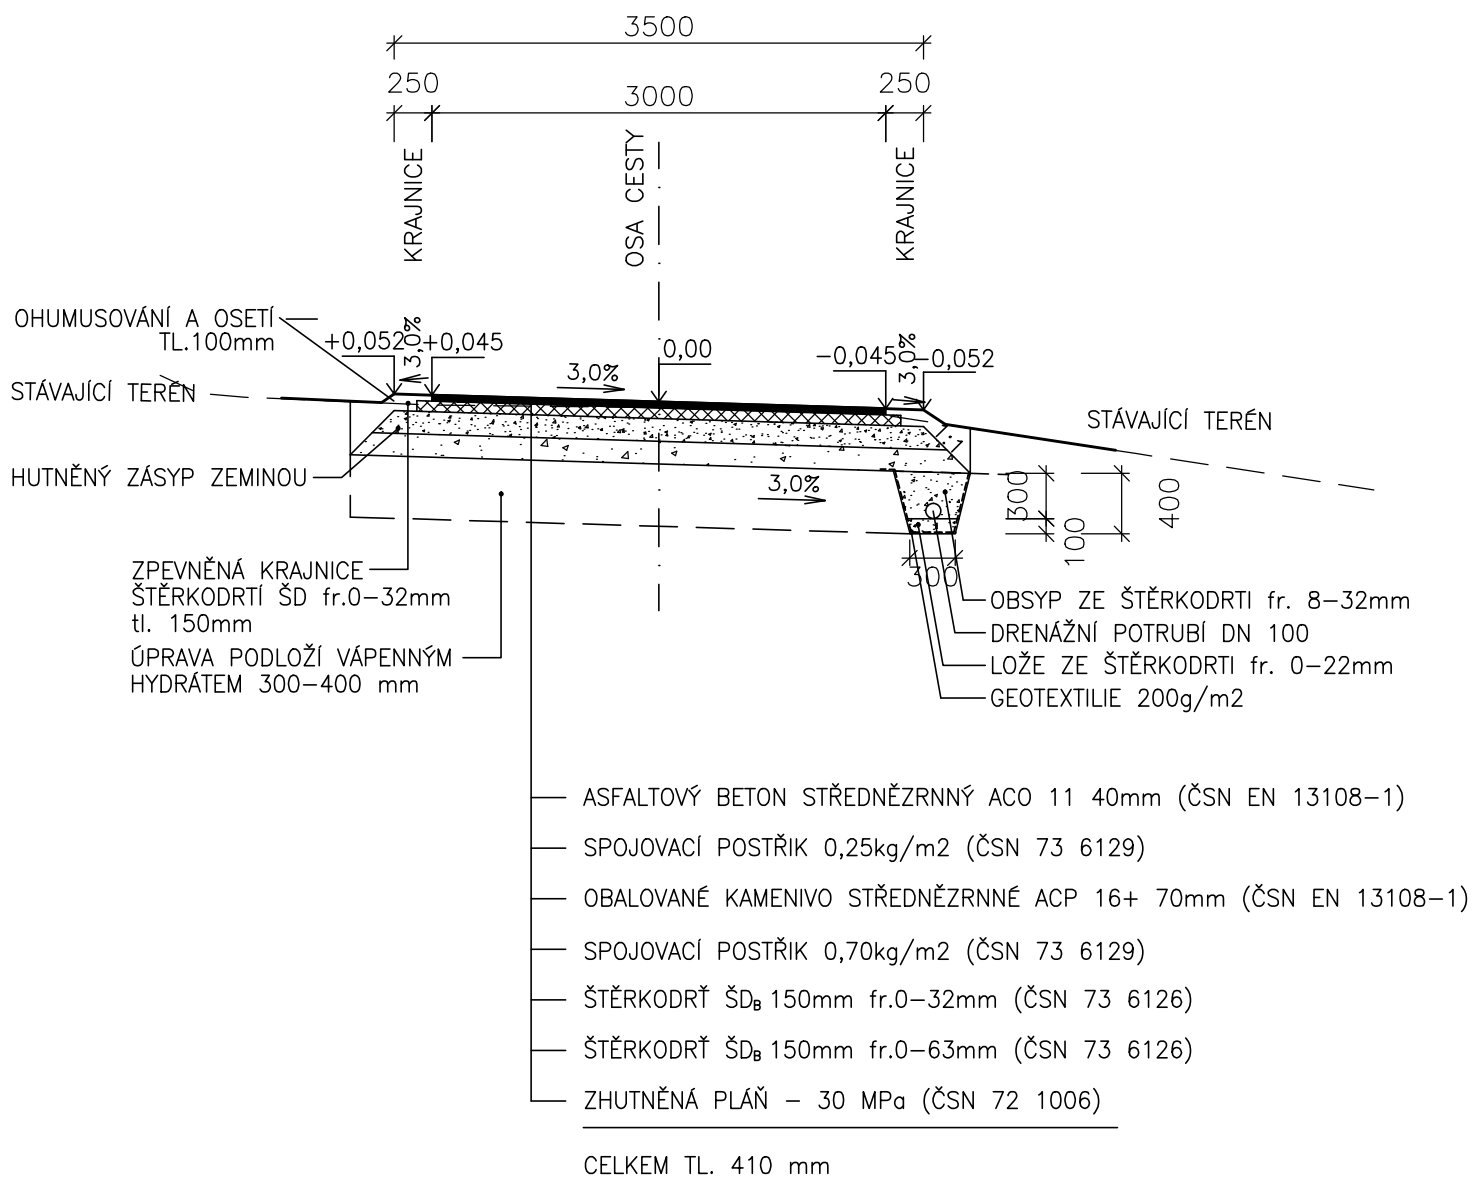

VYPRACOVAL		ZODP. PROJEKTANT		VED. PROJEKTANT	
KRAJ		ÚSTECKÝ		ARCH.ČÍSLO	
INVESTOR		K.Ú.		07/22	
STAVBA		KUČLÍN		DATUM	
AKCE		REALIZACE PSZ		04/22	
OBJEKT		KUČLÍN		STUPEŇ	
OBSAH		SO 102 POLNÍ CESTA C7A		FORMÁT	
		VZOROVÝ PŘÍČNÝ ŘEZ C7A		MĚŘÍTKO	
				PŘÍLOHA Č.	
				D.2.4.	
				PARÉ Č.	