





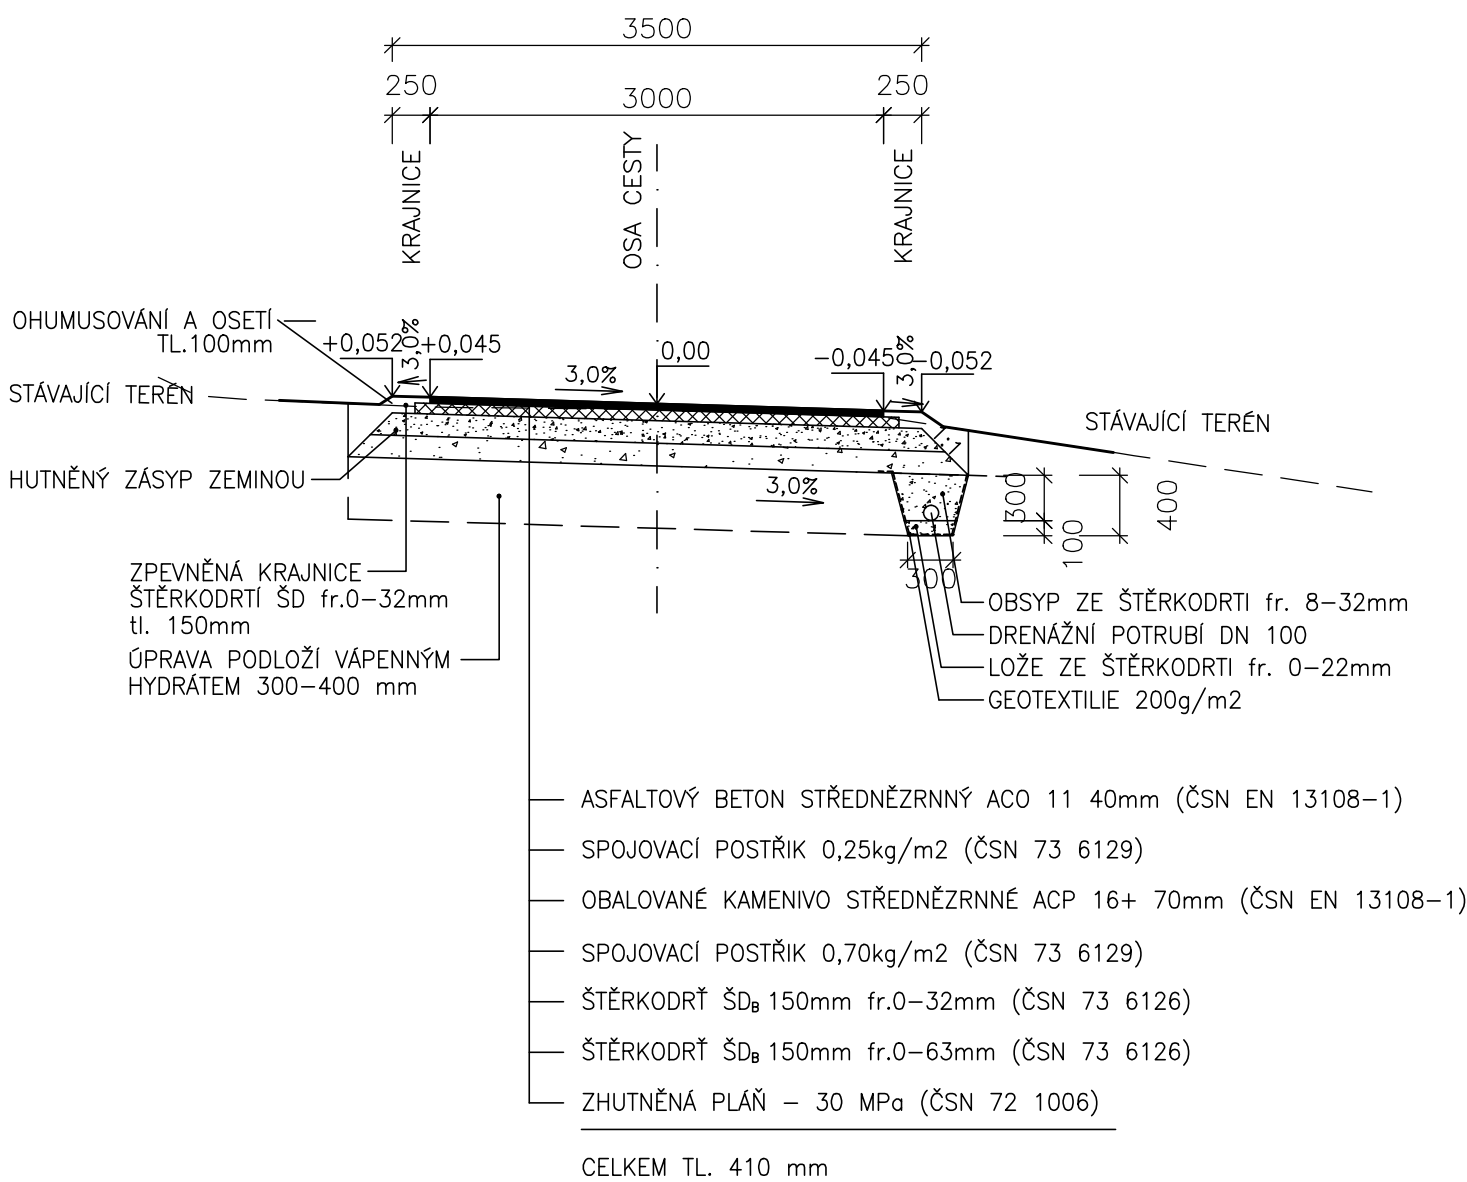

VZOROVÝ PŘÍČNÝ ŘEZ C1, M 1:50

km 0,000 00 – 0,076 00

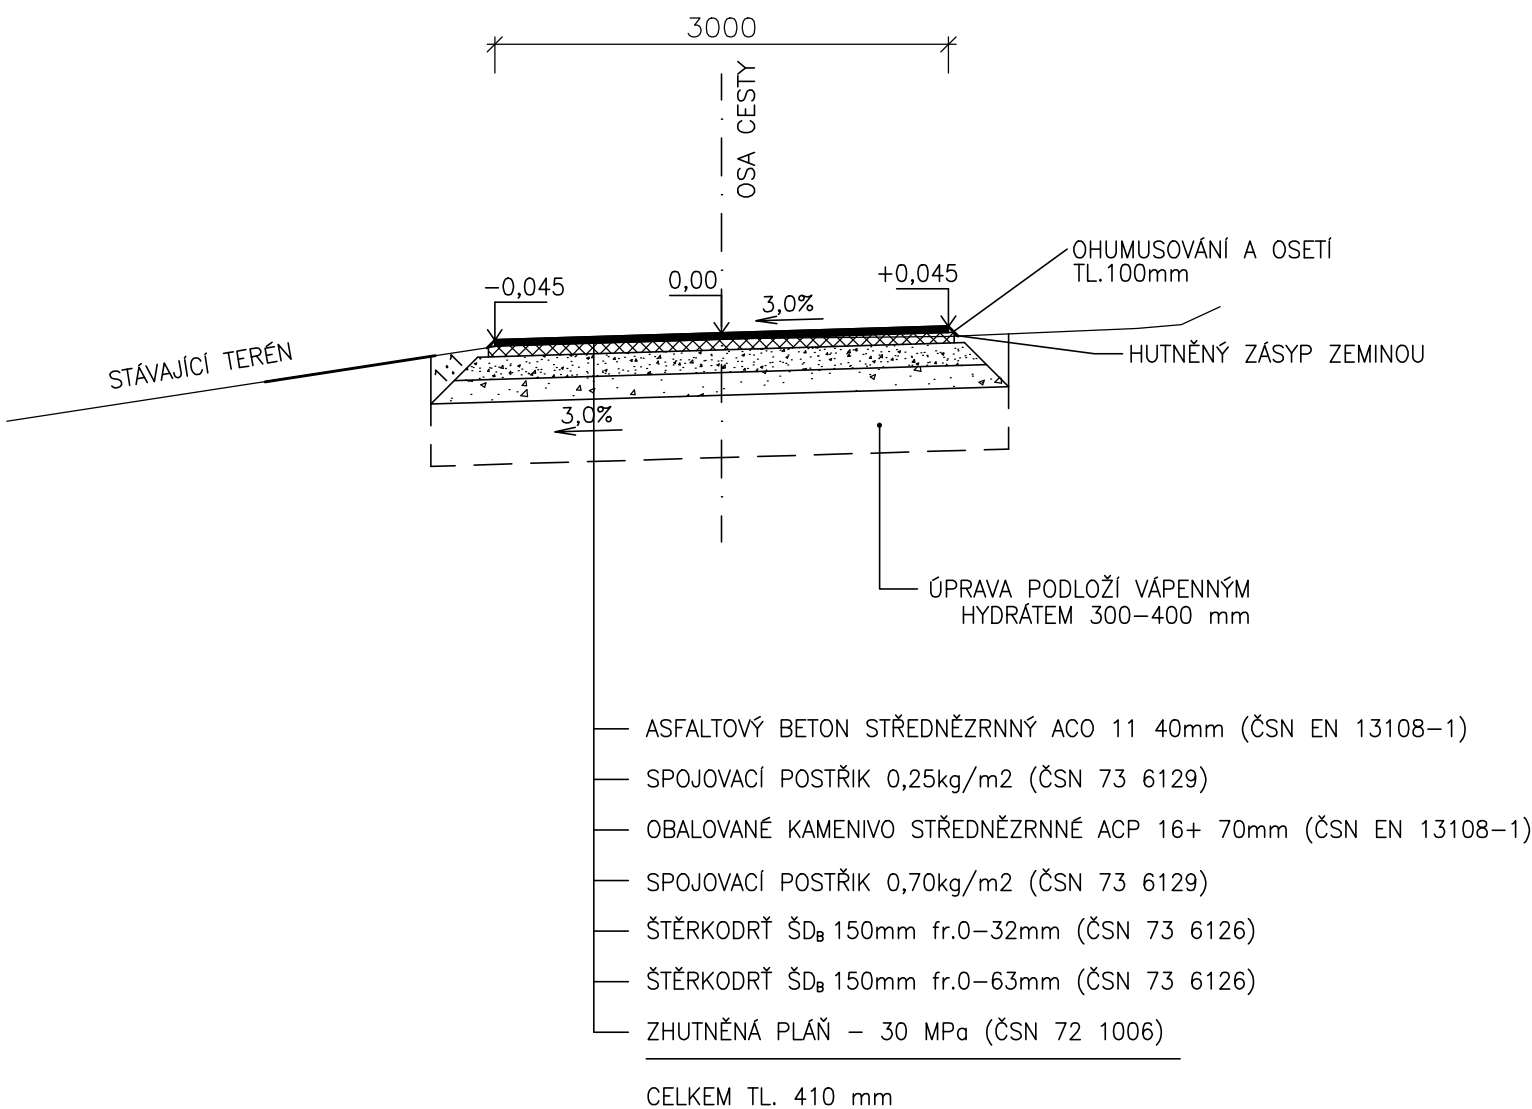

km 0,076 00 – 0,184 77



VYPRACOVAL		ZODP. PROJEKTANT		VED. PROJEKTANT		 vodohospodářský atelier s.r.o., Růženeč 54, 644 00 Brno	
							
KRAJ	ÚSTECKÝ		K.Ú.	KUČLÍN		ARCH.ČÍSLO	07/22
INVESTOR		ČR SPÚ–KRAJSKÝ PÚ PRO ÚK–POBOČKA TEPLICE				DATUM	04/22
STAVBA AKCE		REALIZACE PSZ KUČLÍN				STUPEŇ	DSP, DPS
						FORMÁT	2xA4
						MĚŘÍTKO	1:50
OBJEKT		SO 101 POLNÍ CESTA C1				PŘÍLOHA Č.	PARÉ Č.
OBSAH		VZOROVÝ PŘÍČNÝ ŘEZ C1				D.1.4.	