




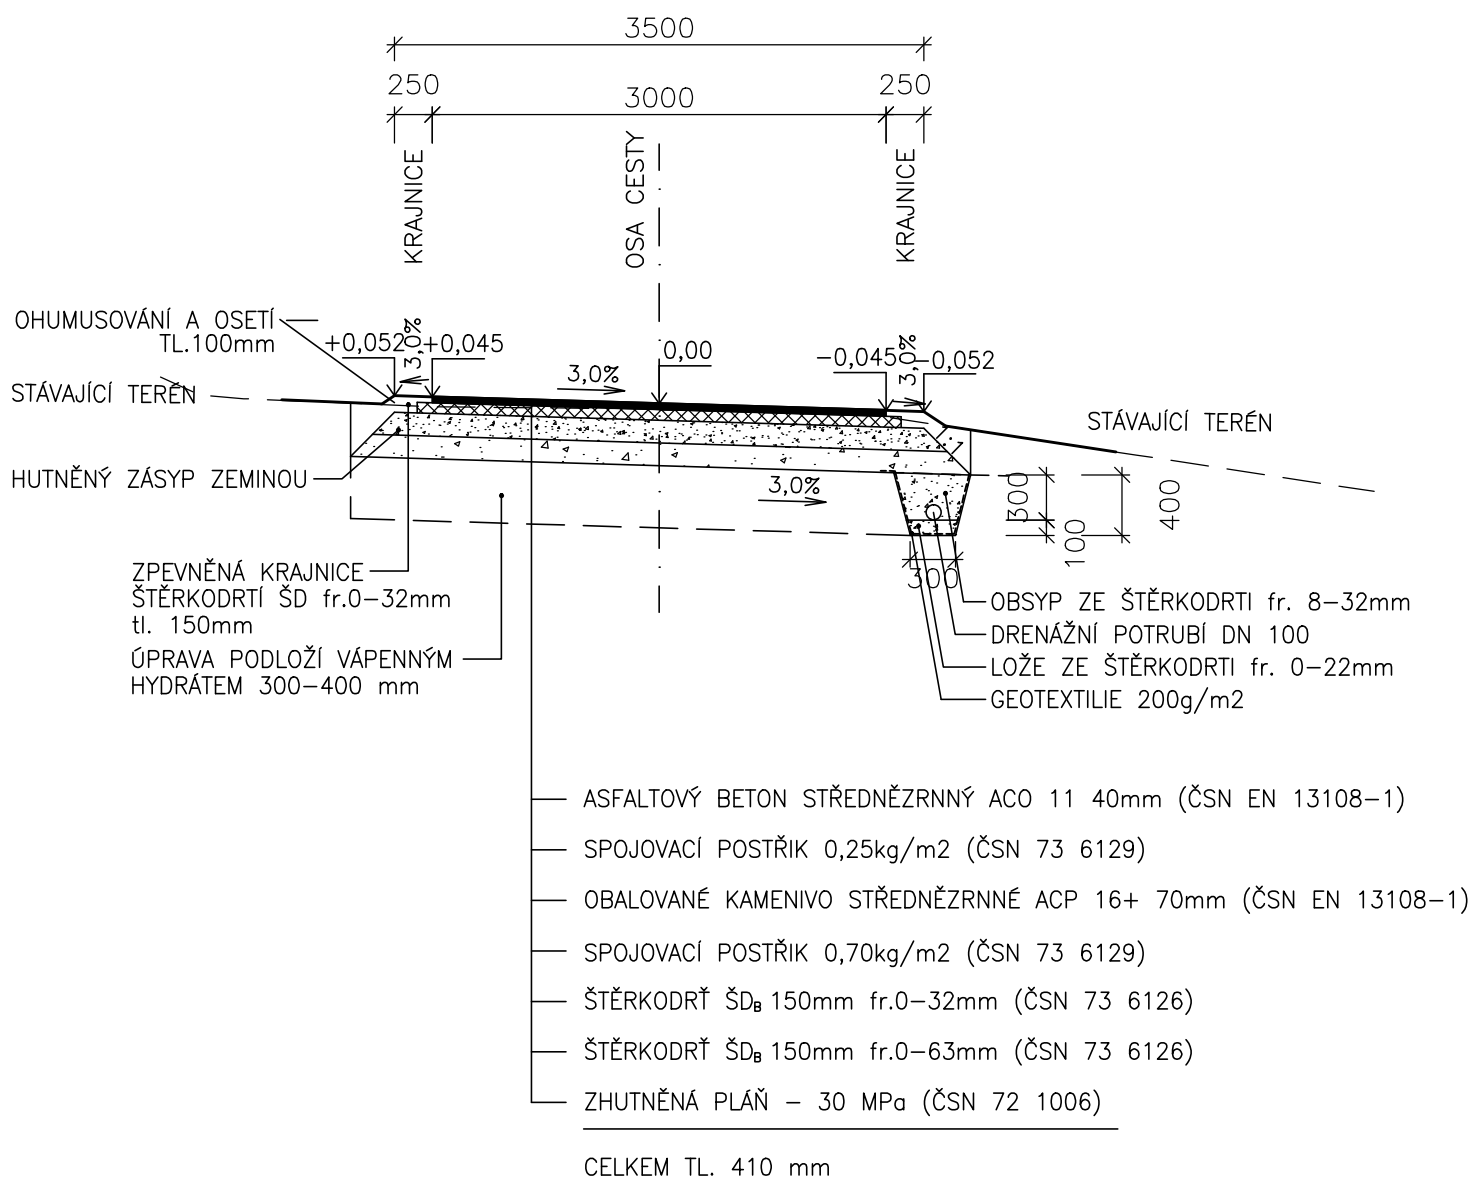

VZOROVÝ PŘÍČNÝ ŘEZ C21

M 1:50



VYPRACOVAL		ZODP. PROJEKTANT		VED. PROJEKTANT			
						vodohospodářský atelier s.r.o., Růženec 54, 644 00 Brno	
KRAJ	ÚSTECKÝ		K.Ú.	KUČLÍN		ARCH.ČÍSLO	07/22
INVESTOR		ČR SPÚ-KRAJSKÝ PÚ PRO ÚK-POBOČKA TEPLICE				DATUM	04/22
STAVBA AKCE		REALIZACE PSZ KUČLÍN				STUPEŇ	DSP, DPS
						FORMÁT	1xA4
						MĚŘITKO	1:50
OBJEKT	SO 104 POLNÍ CESTA C21				PŘÍLOHA Č.	PARÉ Č.	
OBSAH	VZOROVÝ PŘÍČNÝ ŘEZ C21				D.4.4.		



vodohospodářský atelier
s.r.o., Růženec 54, 644 00 Brno