





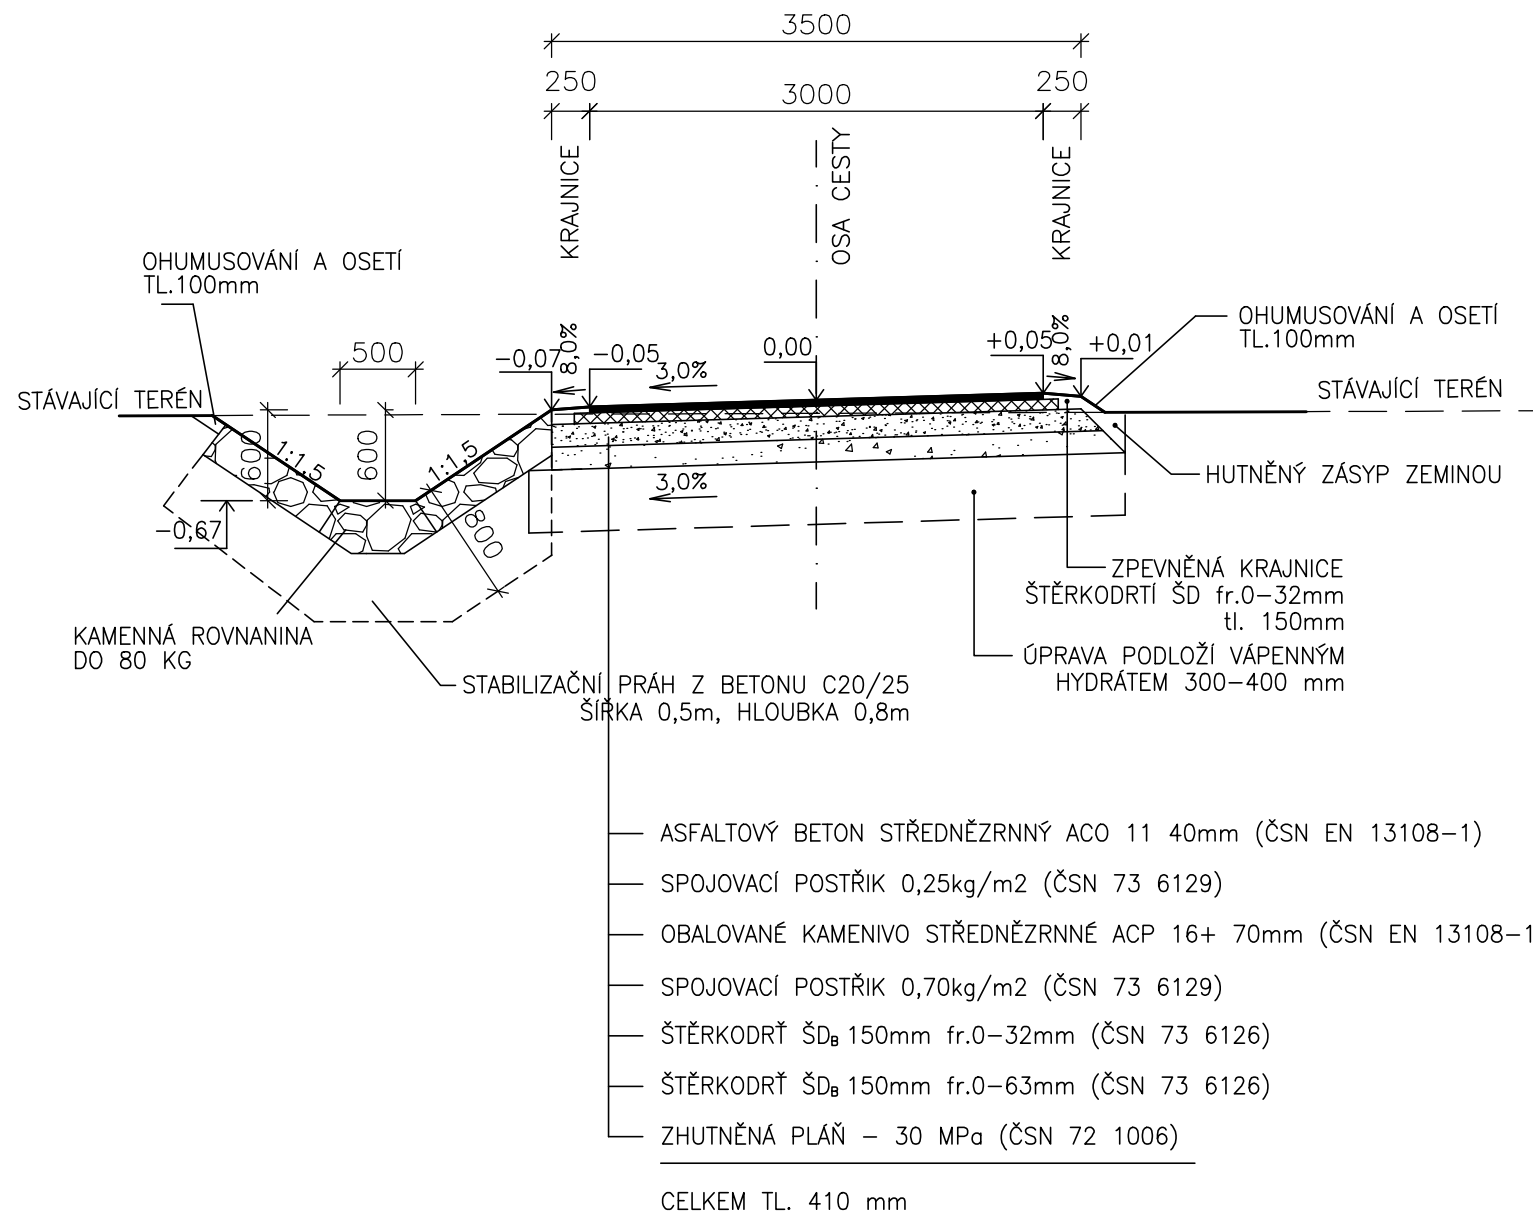

VZOROVÉ PŘÍČNÉ ŘEZY C7B, M 1:50

km 0,000 00 – 0,110 00

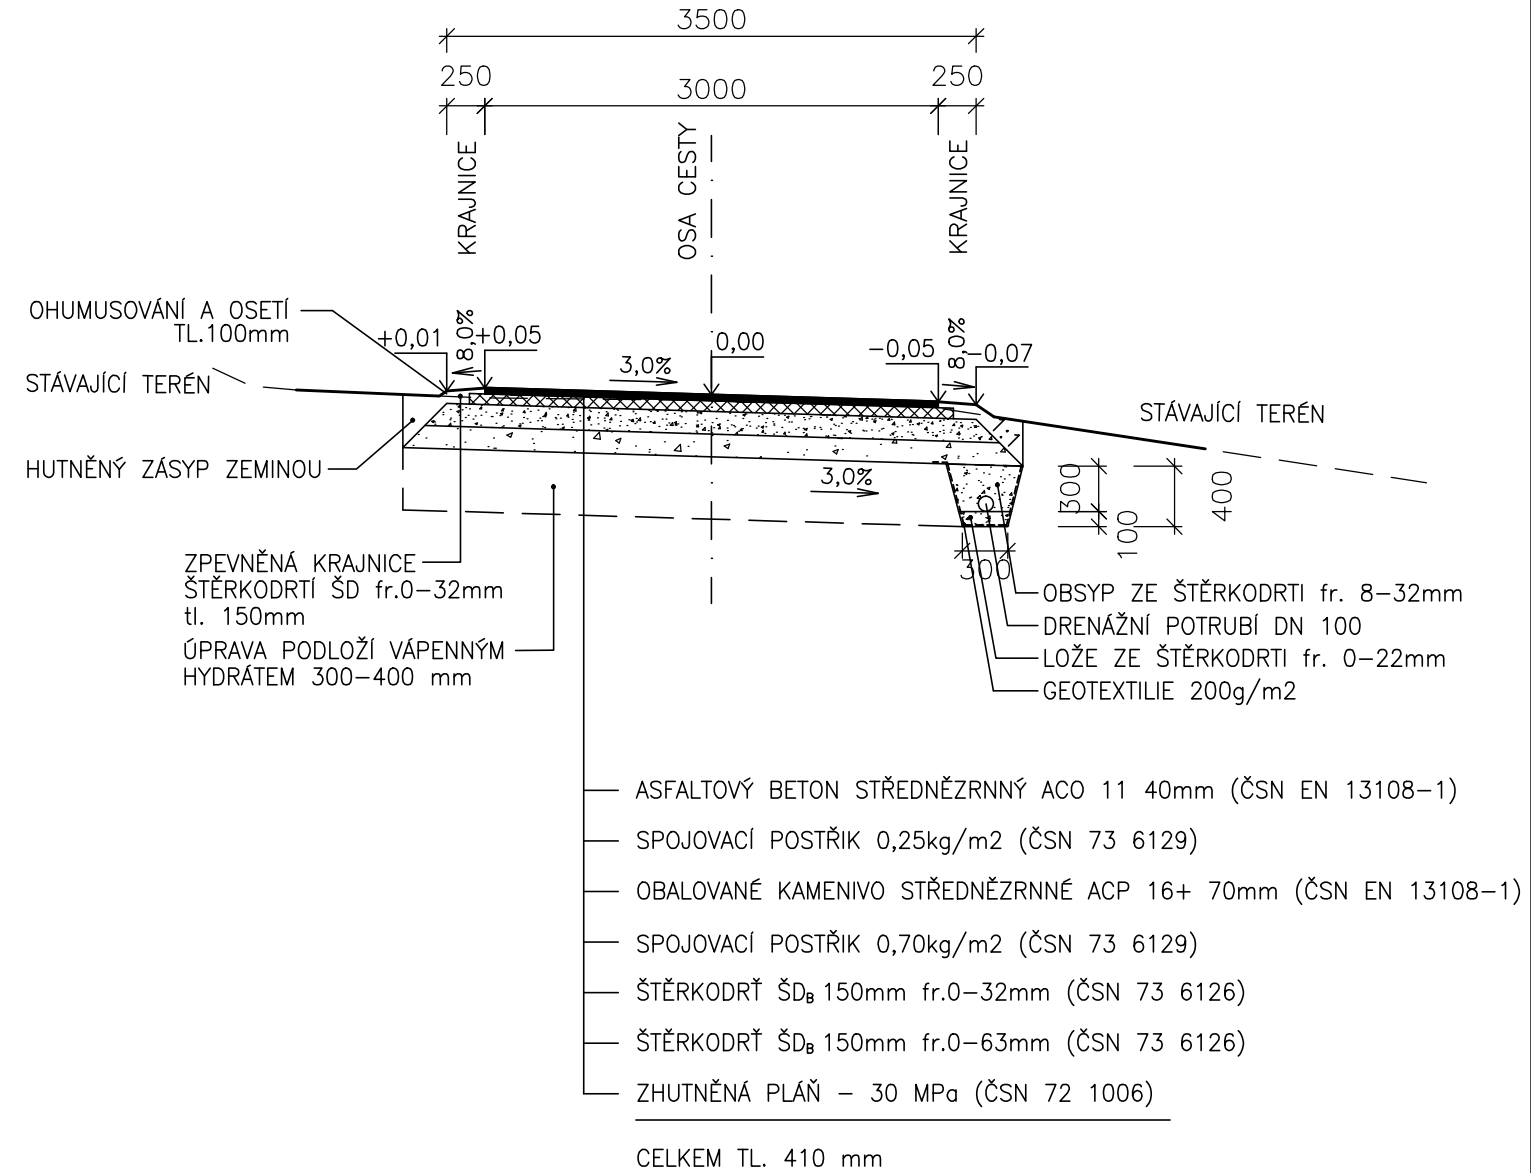

km 0,110 00 – 0,689 41



VYPRACOVAL		ZODP. PROJEKTANT		VED. PROJEKTANT		 vodohospodářský atelier s.r.o., Růženec 54, 644 00 Brno	
							
KRAJ	ÚSTECKÝ	K.Ú.	KUČLÍN		ARCH.ČÍSLO	07/22	
INVESTOR	ČR SPÚ–KRAJSKÝ PÚ PRO ÚK–POBOČKA TEPLICE				DATUM	04/22	
STAVBA AKCE		REALIZACE PSZ KUČLÍN				STUPEŇ	DSP, DPS
						FORMÁT	2xA4
						MĚŘÍTKO	1:50
OBJEKT	SO 103 POLNÍ CESTA C7B				PŘÍLOHA Č.	PARÉ Č.	
OBSAH	VZOROVÝ PŘÍČNÝ ŘEZ C7B				D.3.4.		