


AKCE:

POLNÍ CESTA HPC3 V K.Ú. KOZLY U LOUN


ČÁST:

D.4. Objekty odvodnění

**PROPUSTEK POD SJEZDEM ZE SILNICE III/5692 NA CESTU HPC3**  
**ŽB. TROUBY HRDLOVÉ DN 600, DL. 15,0 M**  
**PŘÍČNÝ ŘEZ PROPUSTKEM M 1:50**  
**V OSE CESTY**

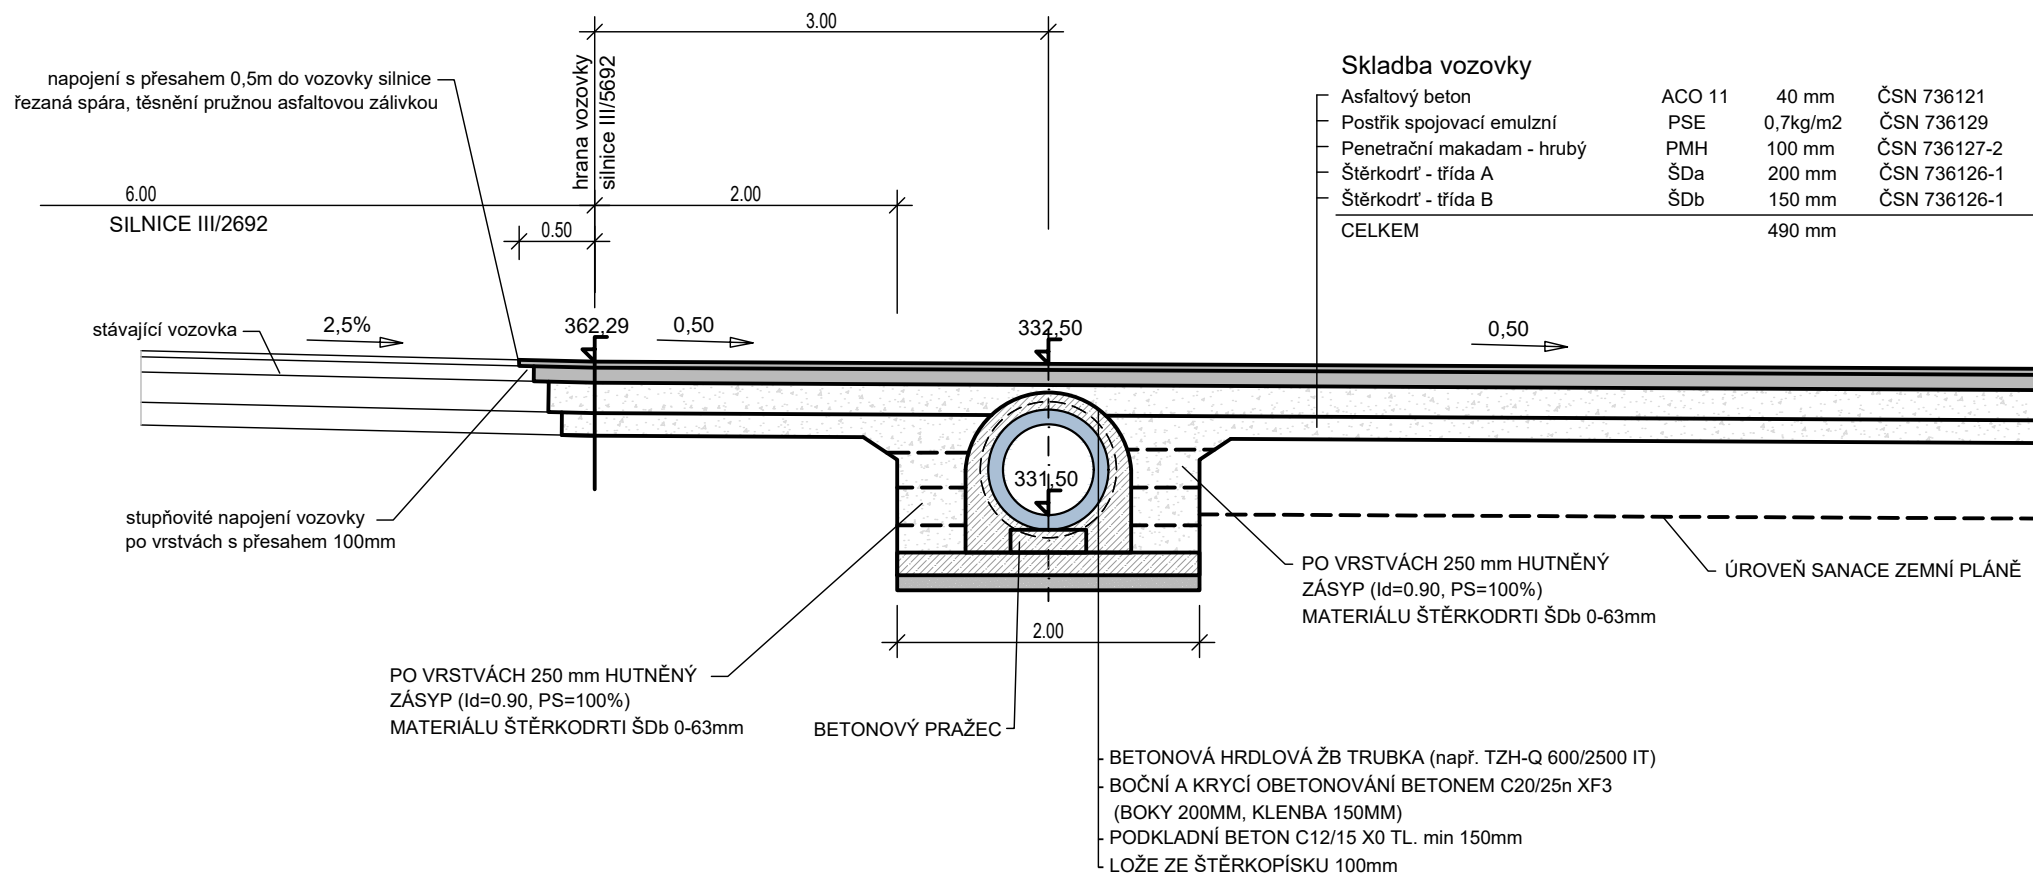


PROPUSTEK POD SJEZDEM ZE SILNICE III/2497 NA CESTU HPC4  
ŽB. TROUBY HRDLOVÉ DN 600, DL. 11,0 M  
PODÉLNÝ ŘEZ PROPUSTKEM M 1:50  
V OSE PROPUSTKU

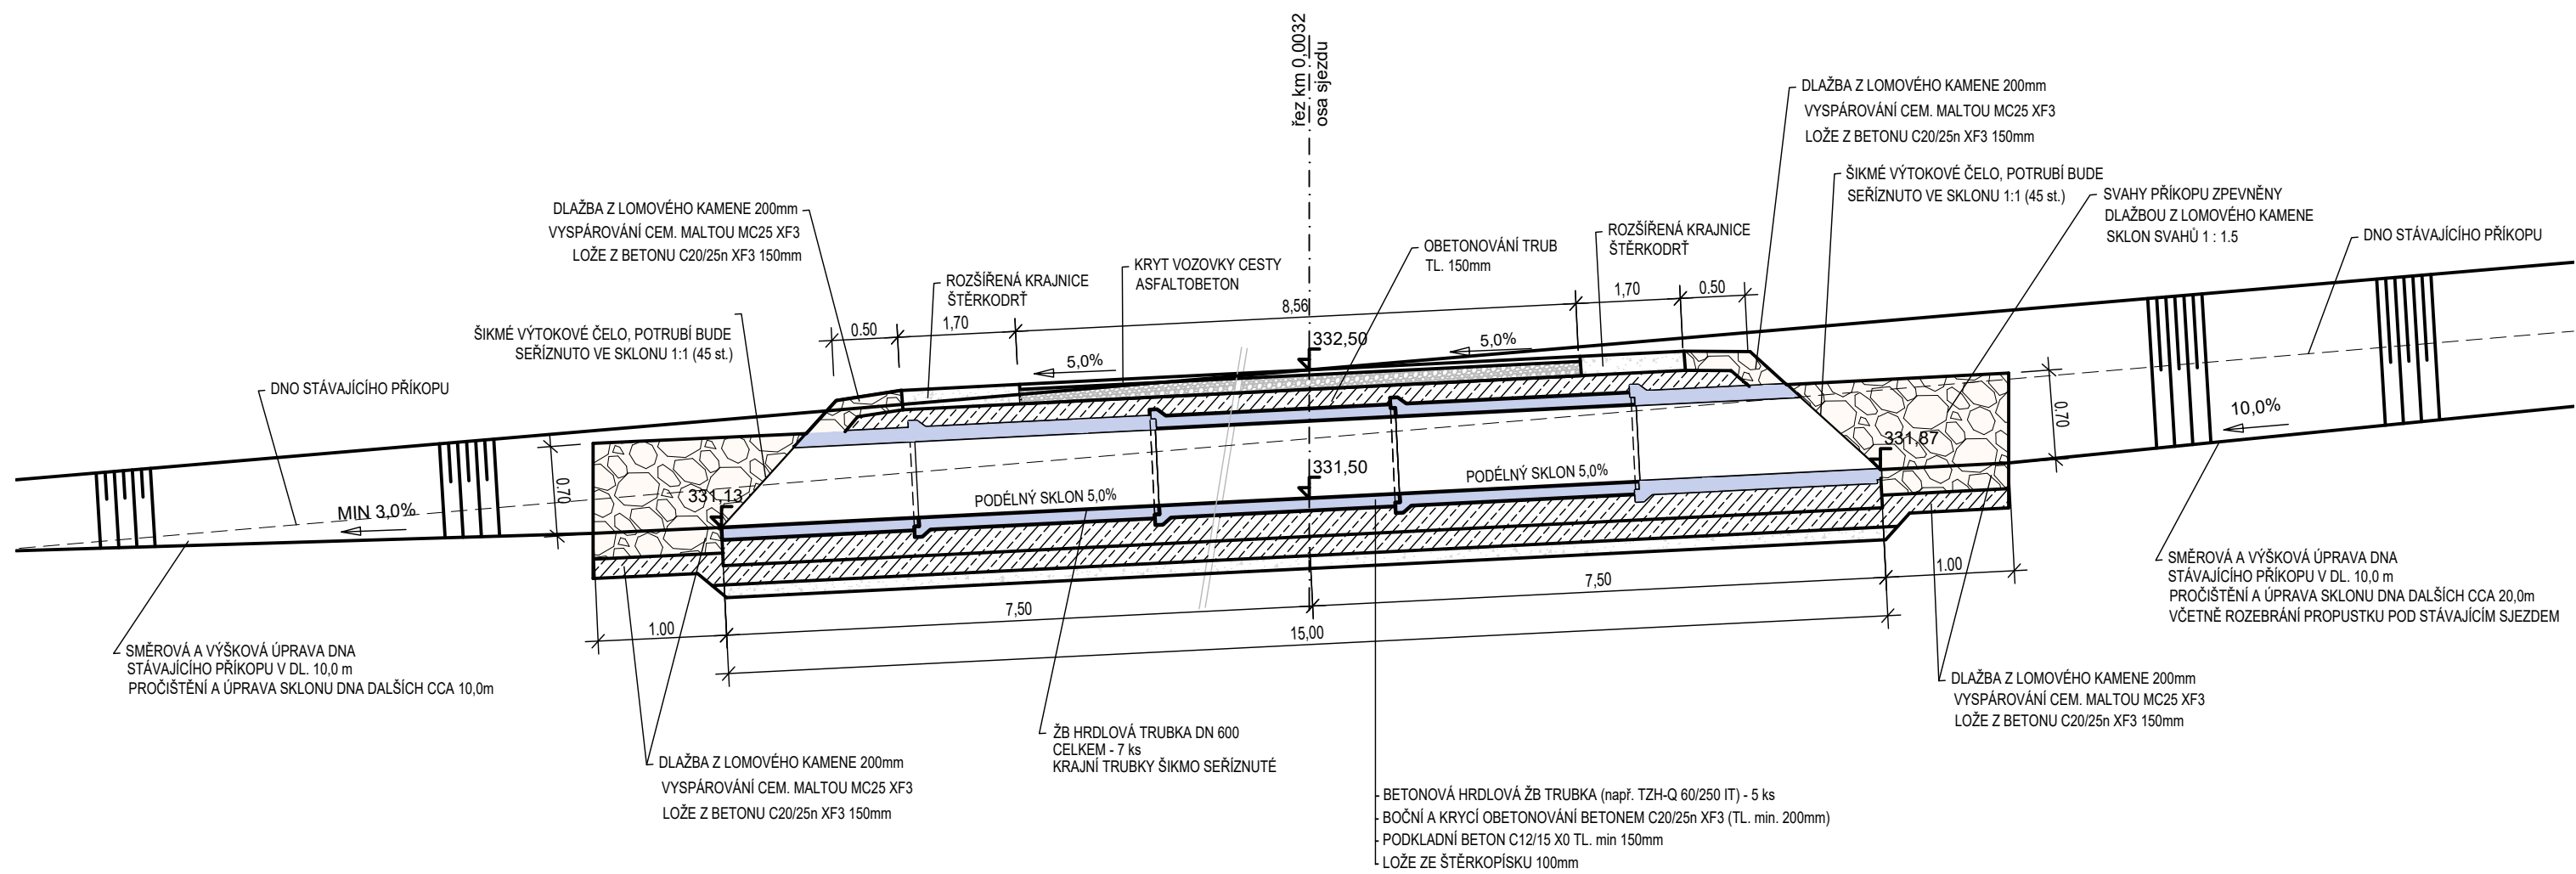


# PROPUSTEK KM 0,439


## PODÉLNÝ ŘEZ

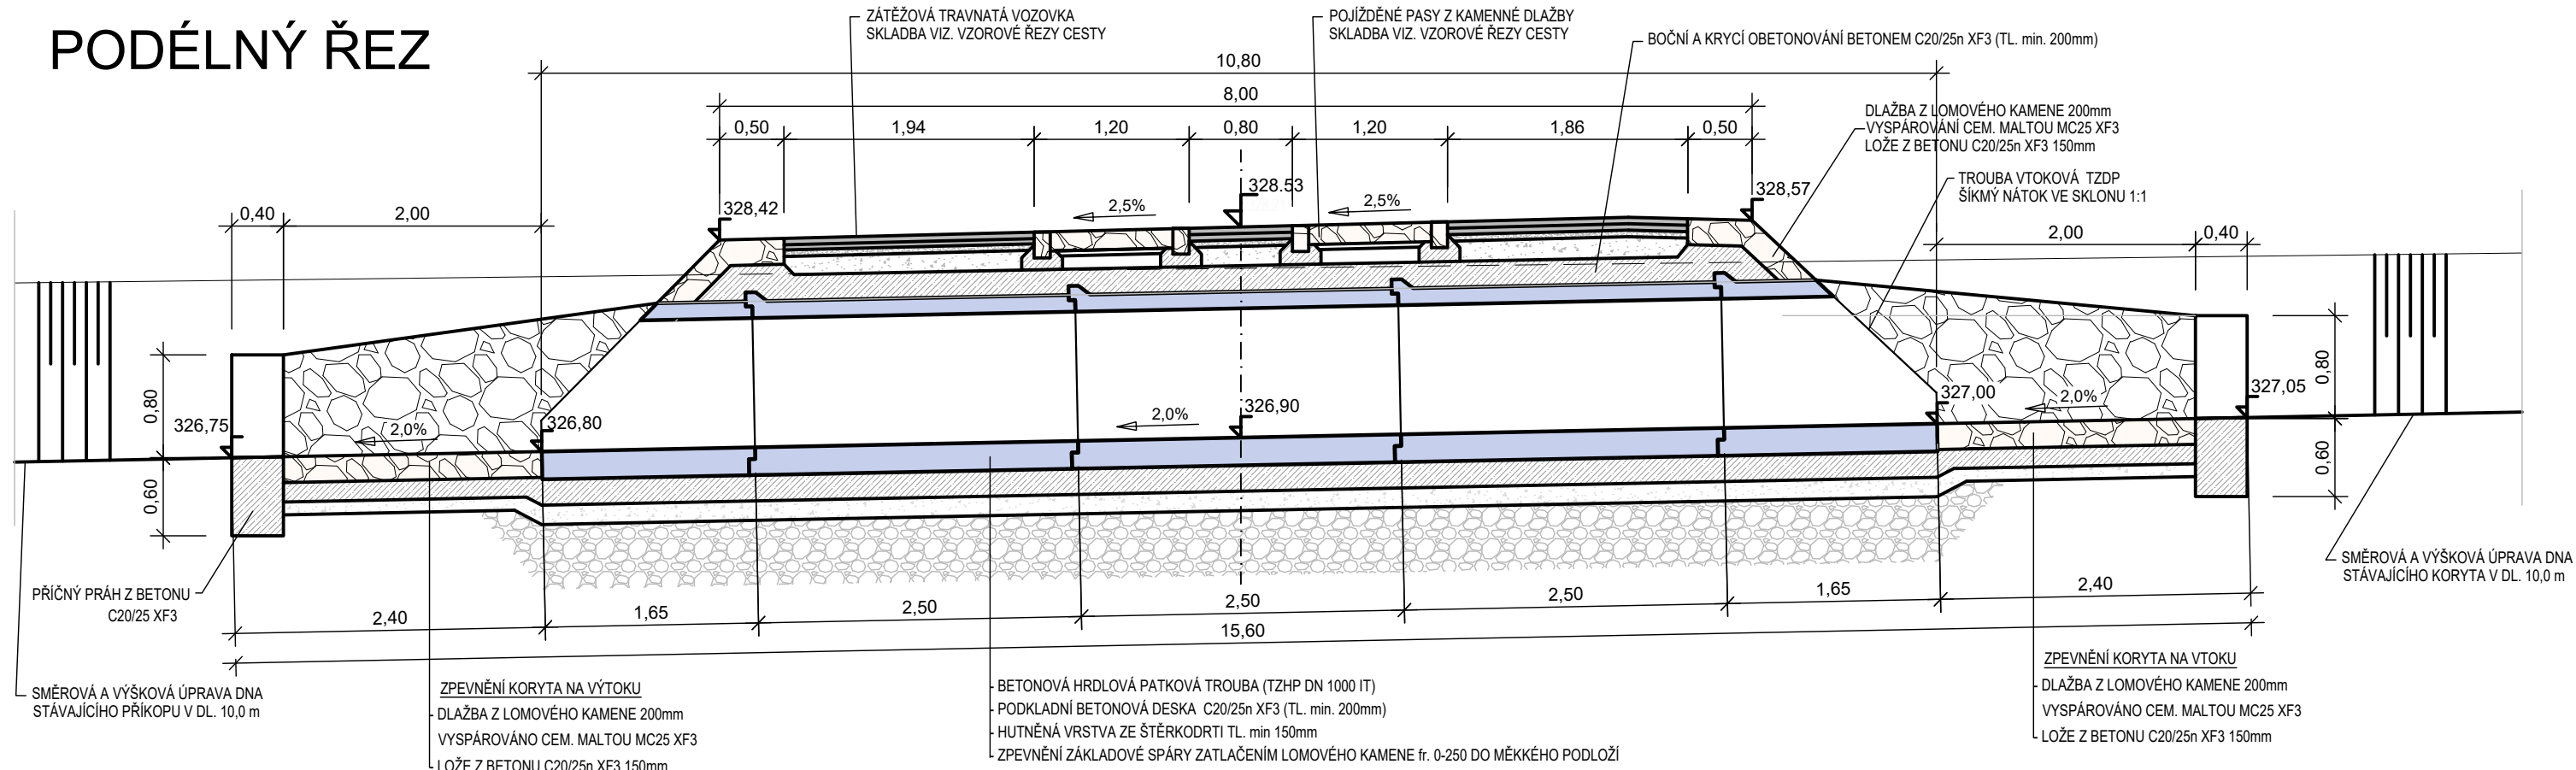


## PŘÍČNÝ ŘEZ V OSE CESTY

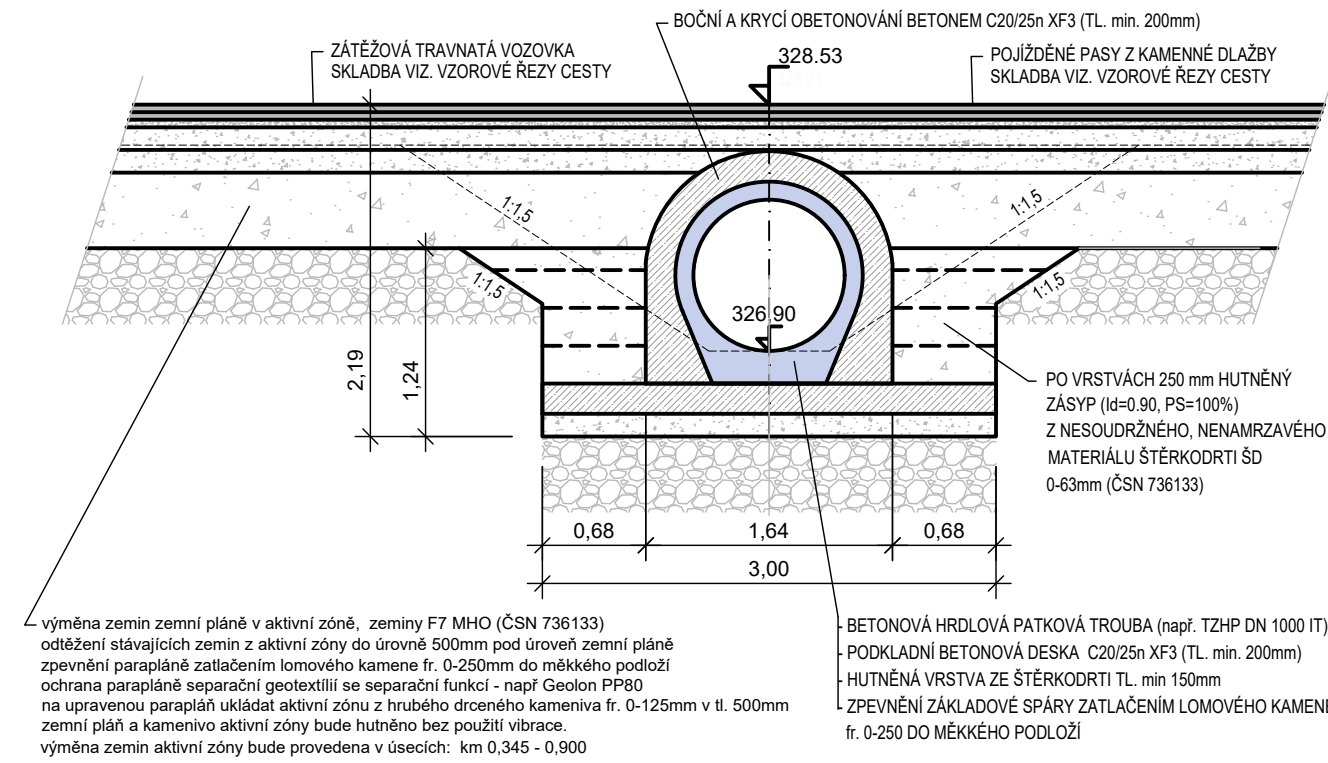

## PŮDORYS

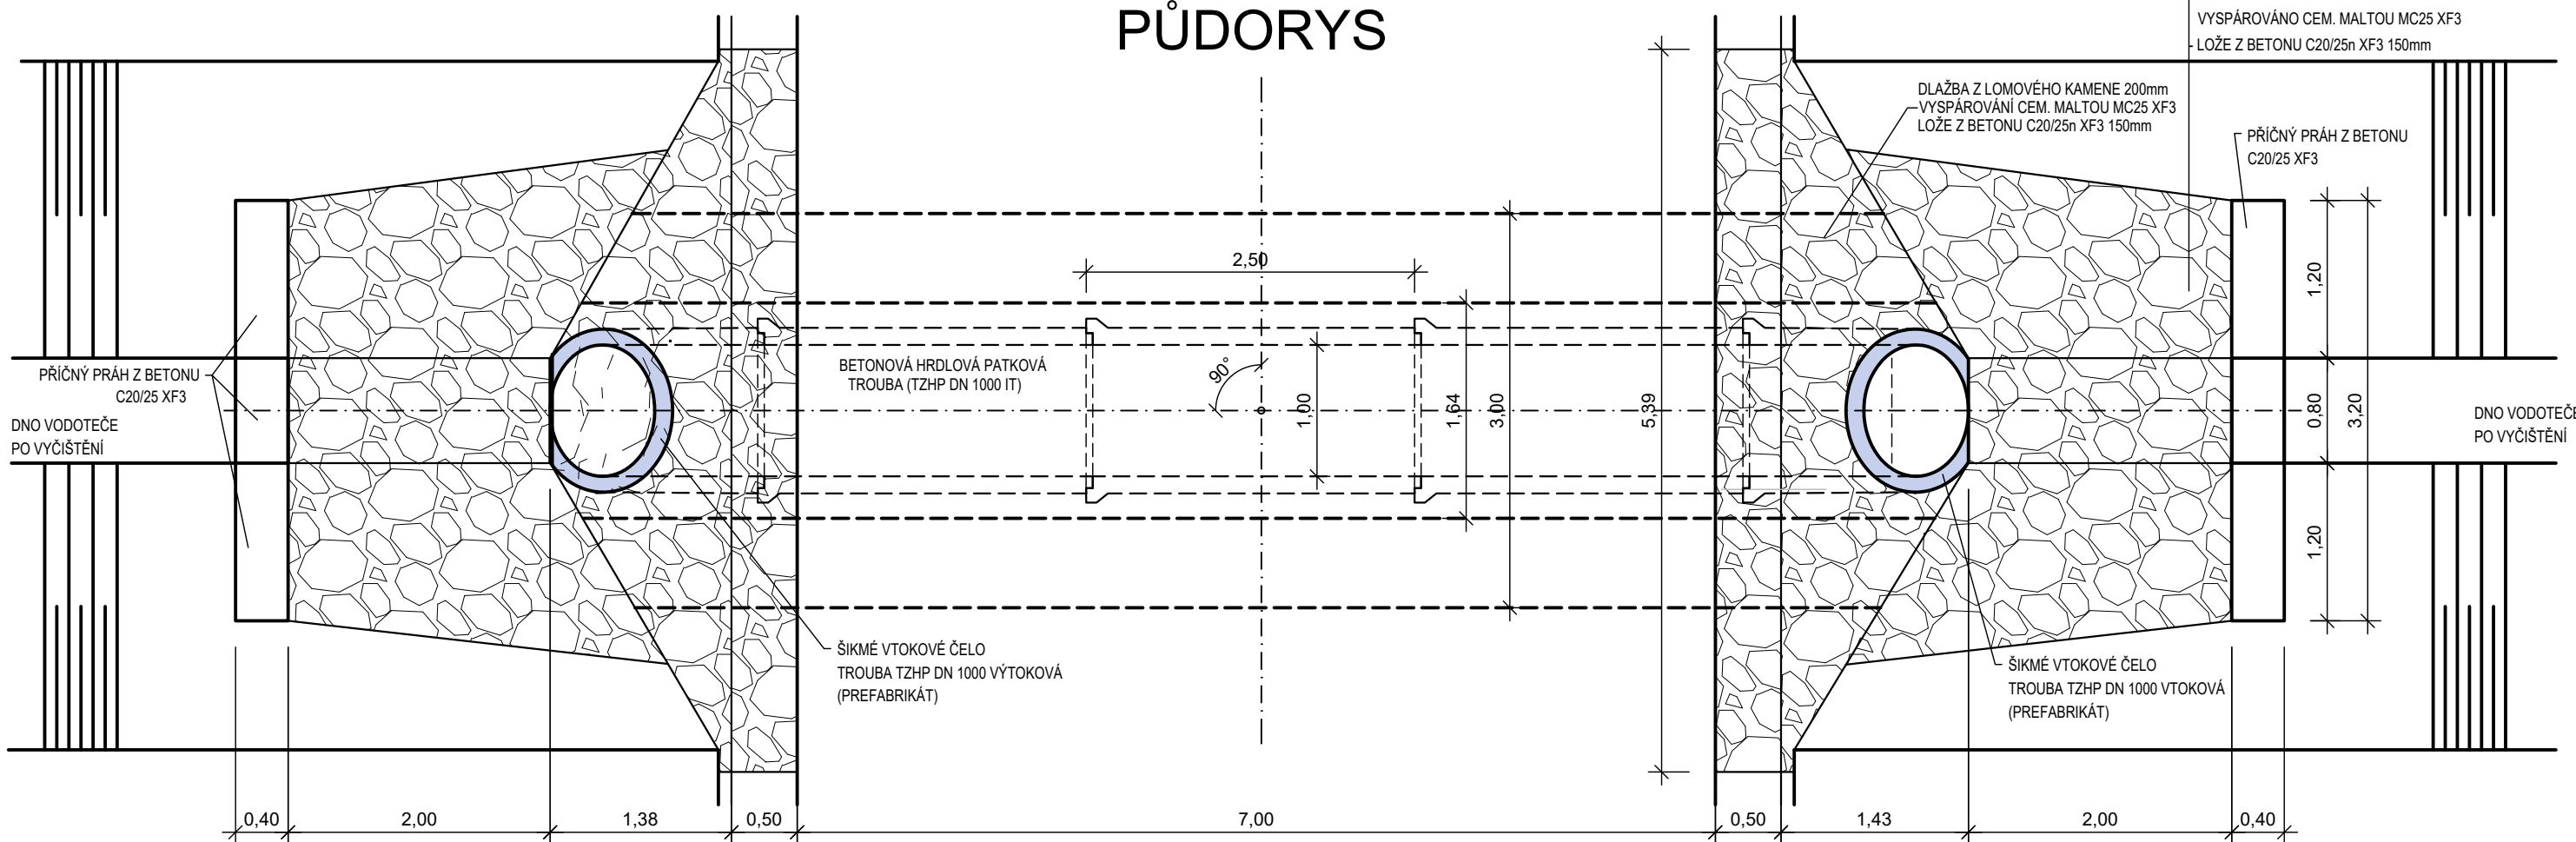


## POHLED NA VTOK

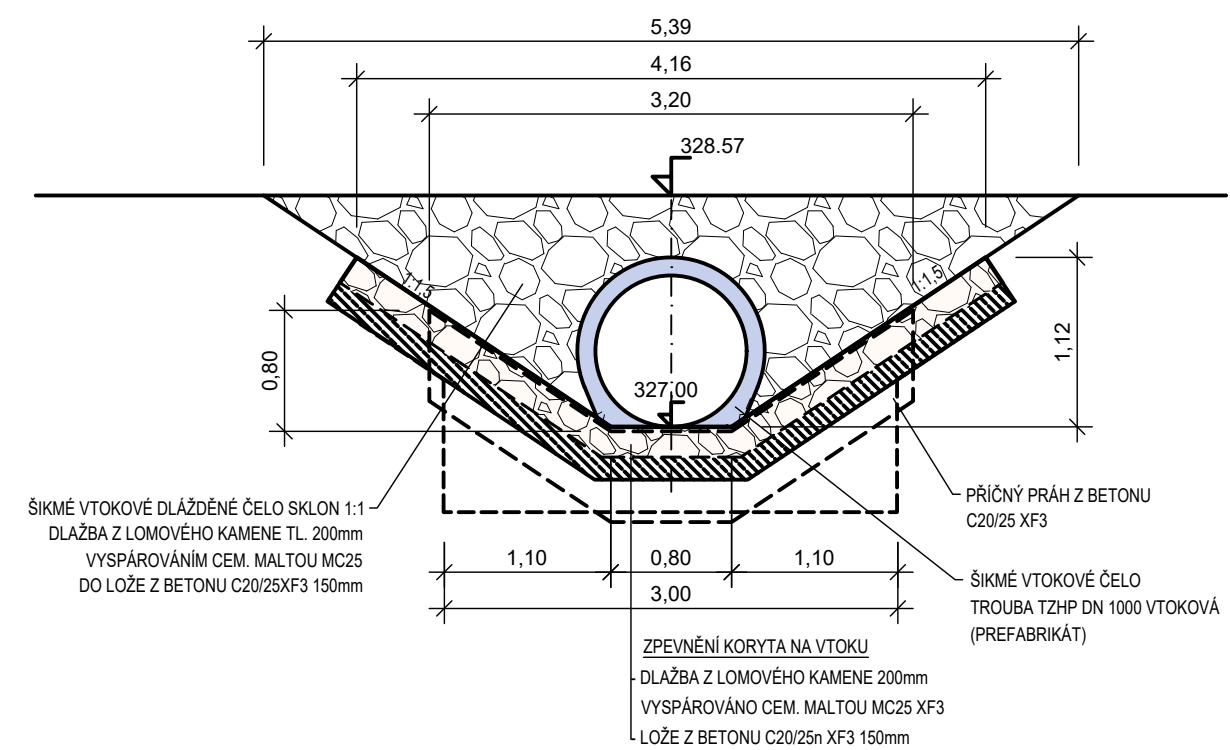




# PROPUSTEK KM 1,154


## PODÉLNÝ ŘEZ

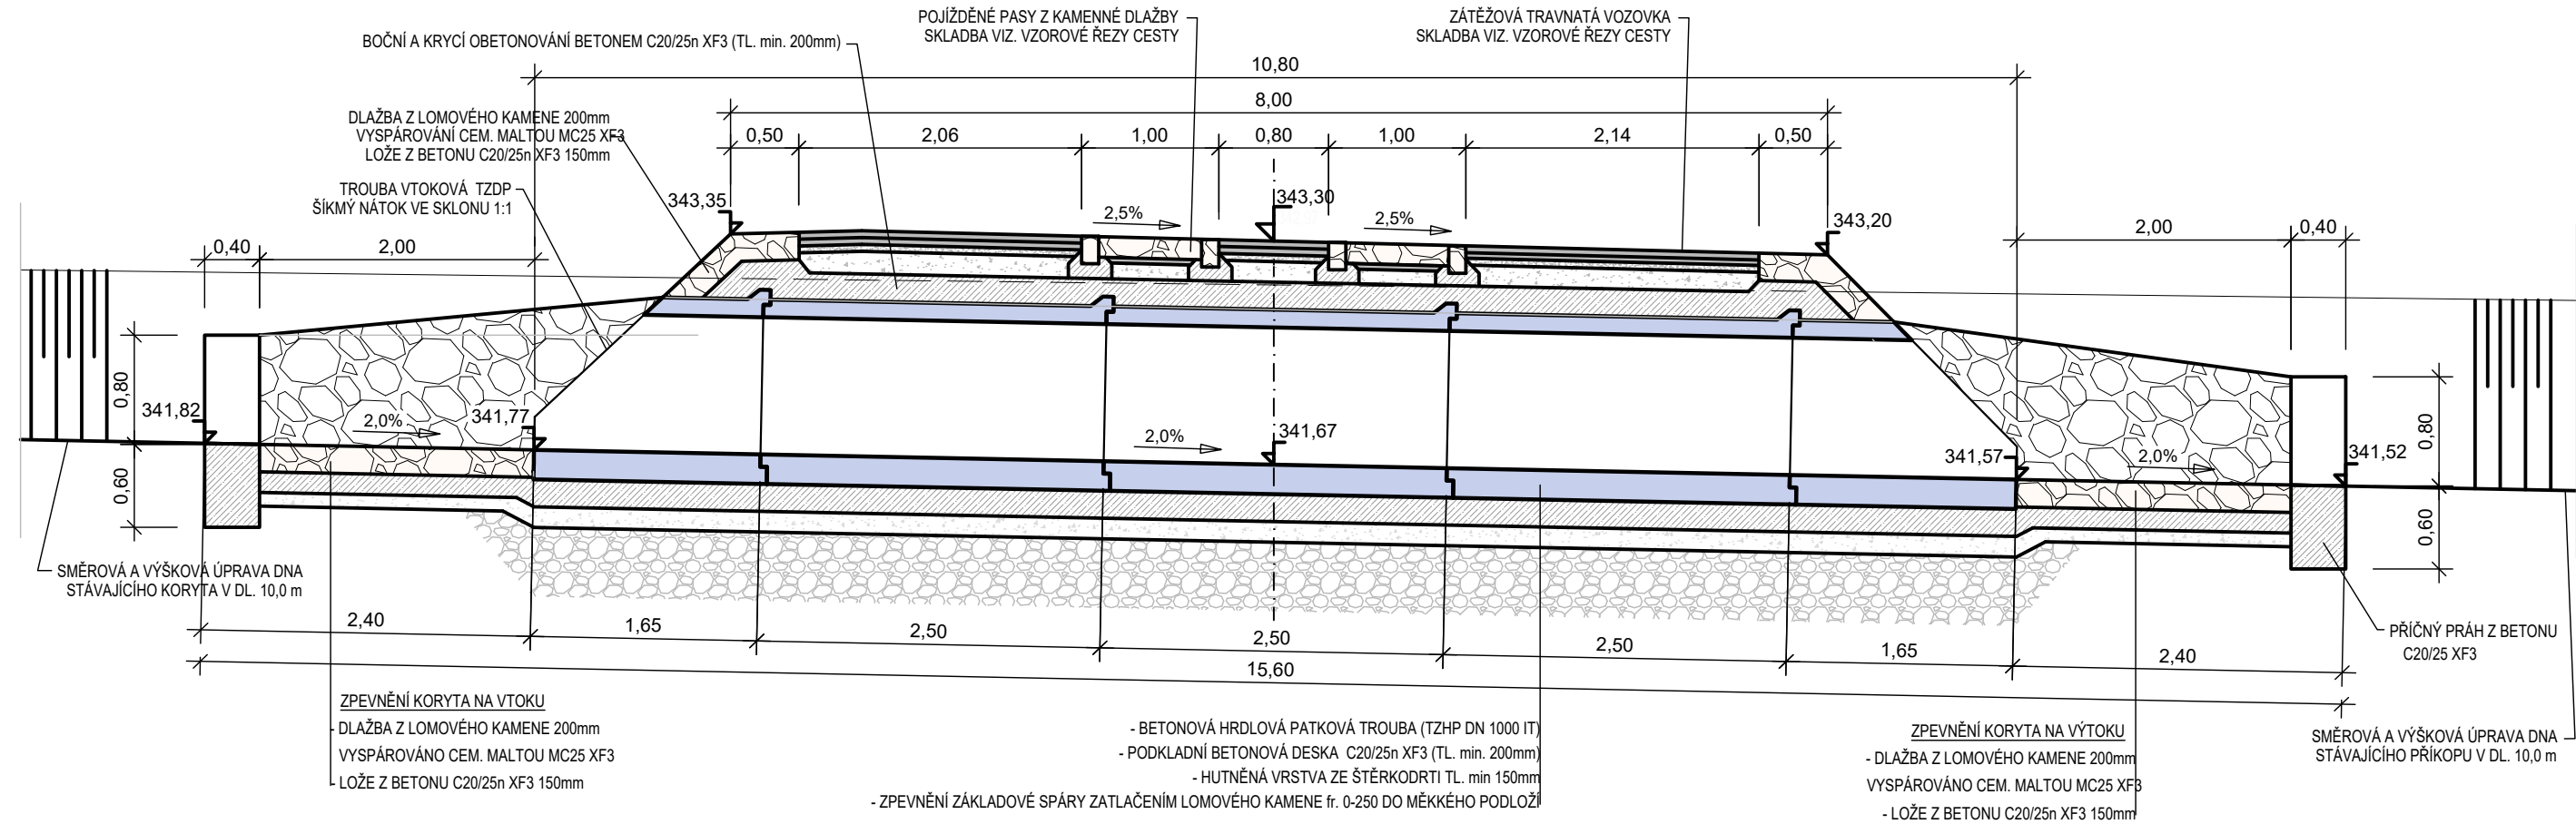

## PŮDORYS

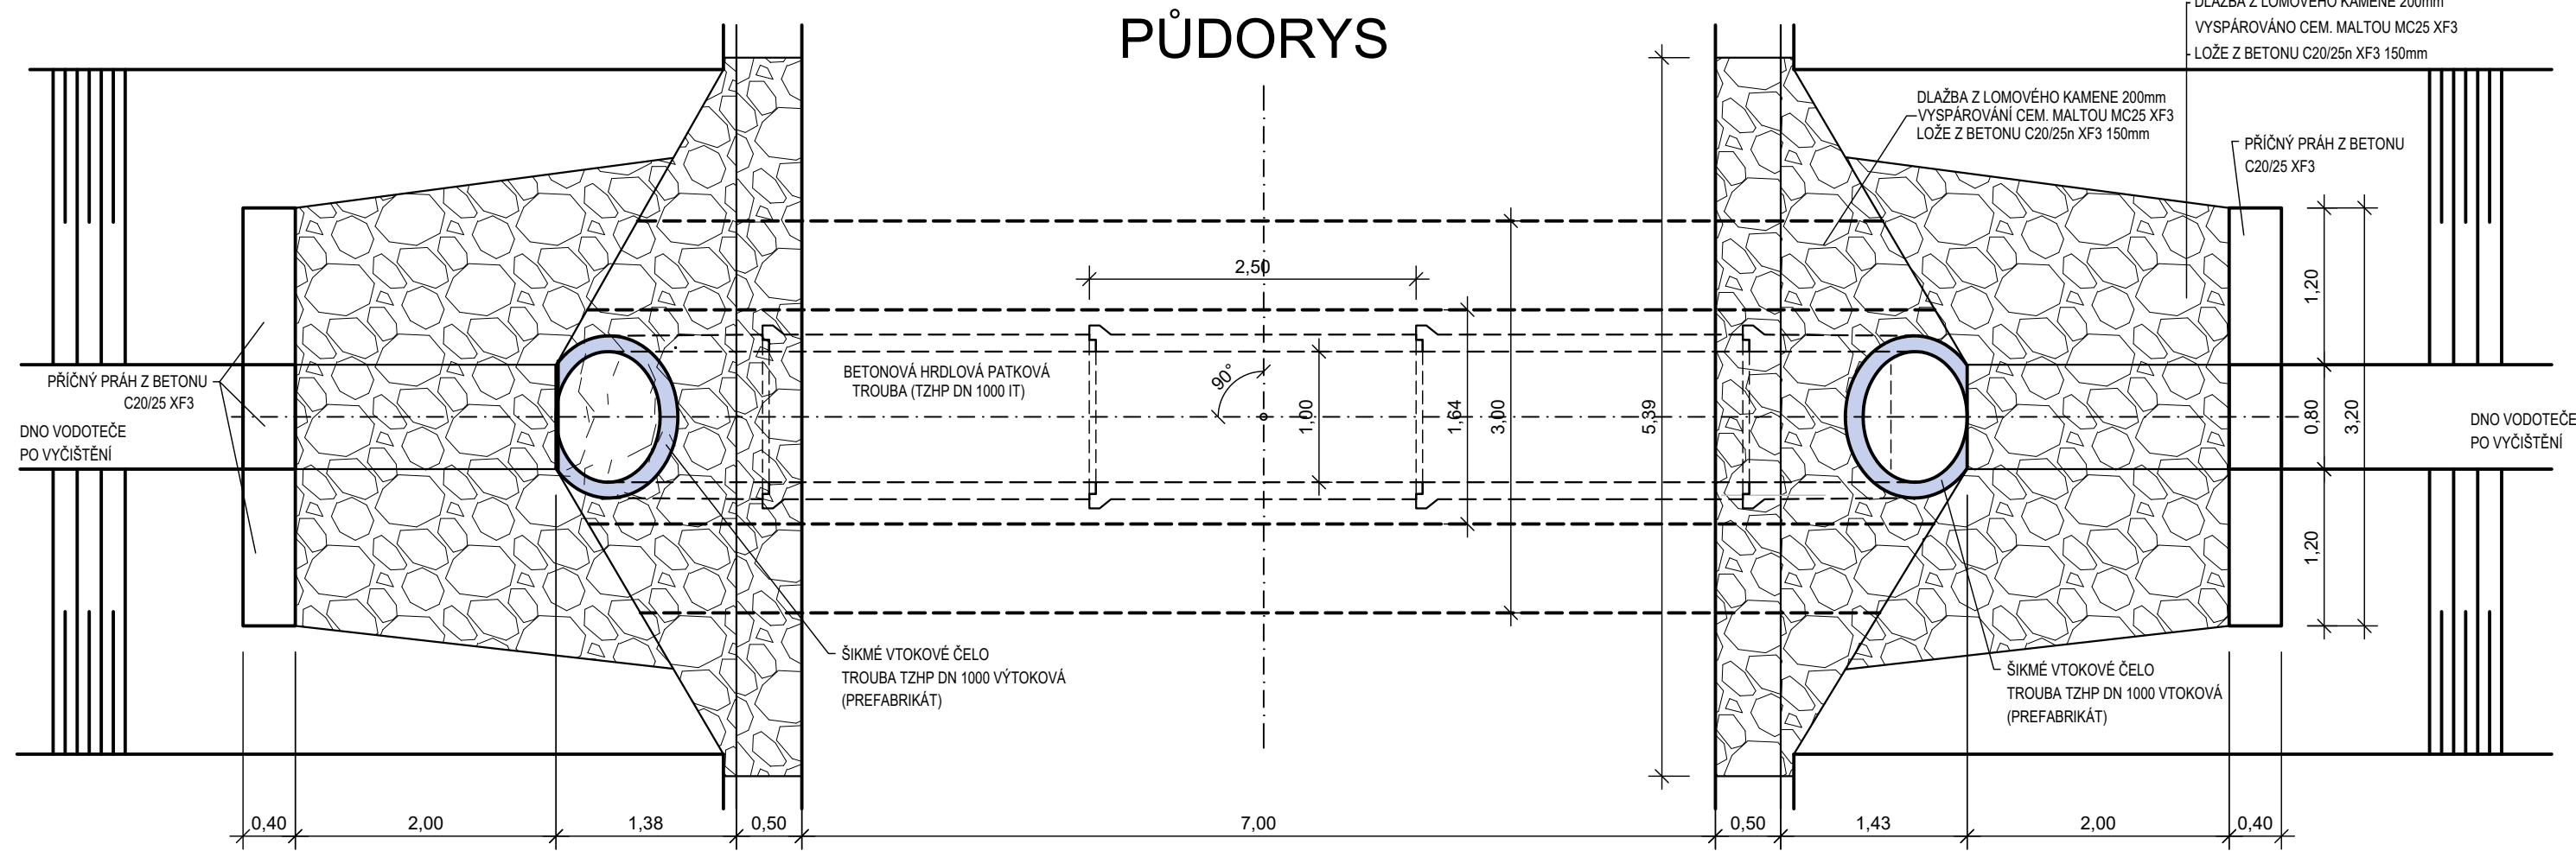

## PŘÍČNÝ ŘEZ V OSE CESTY

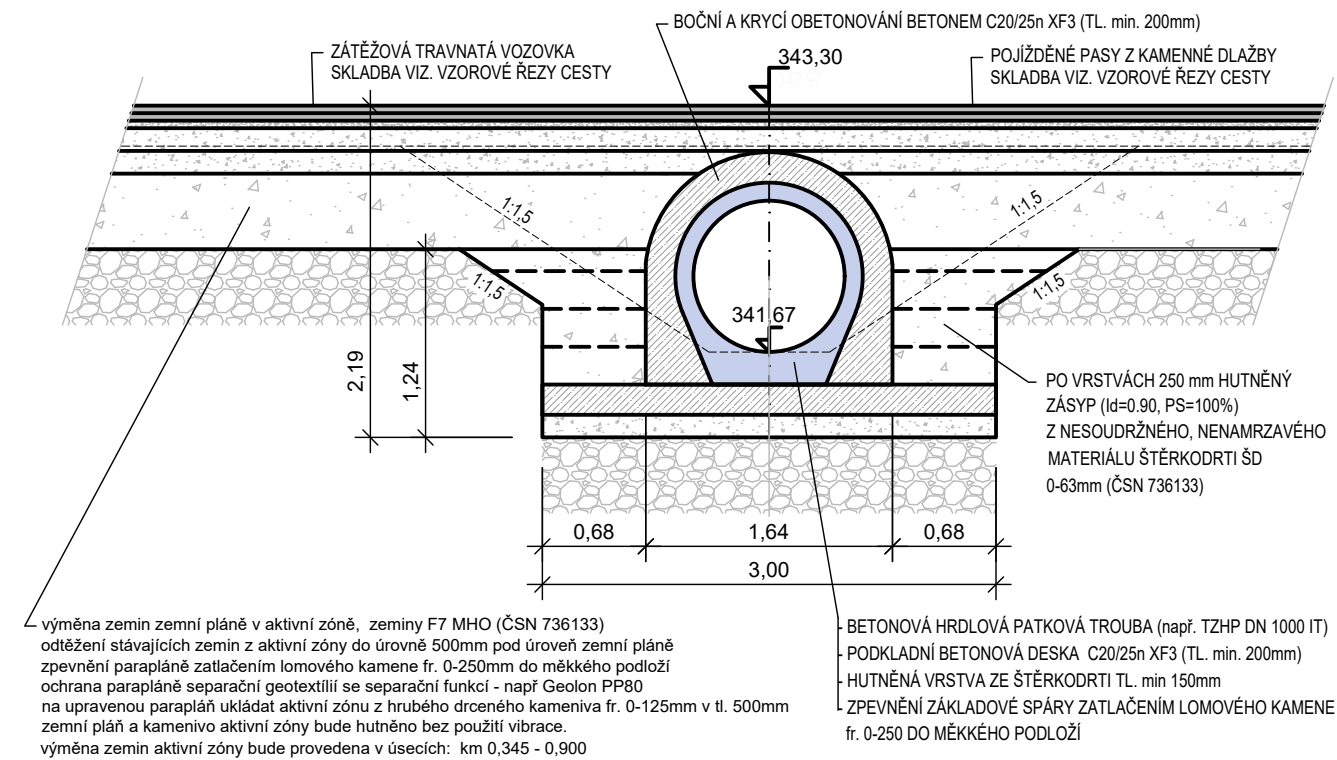

## POHLED NA VTOK

