SITUACE RÁMOVÉ PROPUSTI
M 1 : 100

PŘÍČNÝ ŘEZ V OSE KOMUNIKACE
M 1 : 100

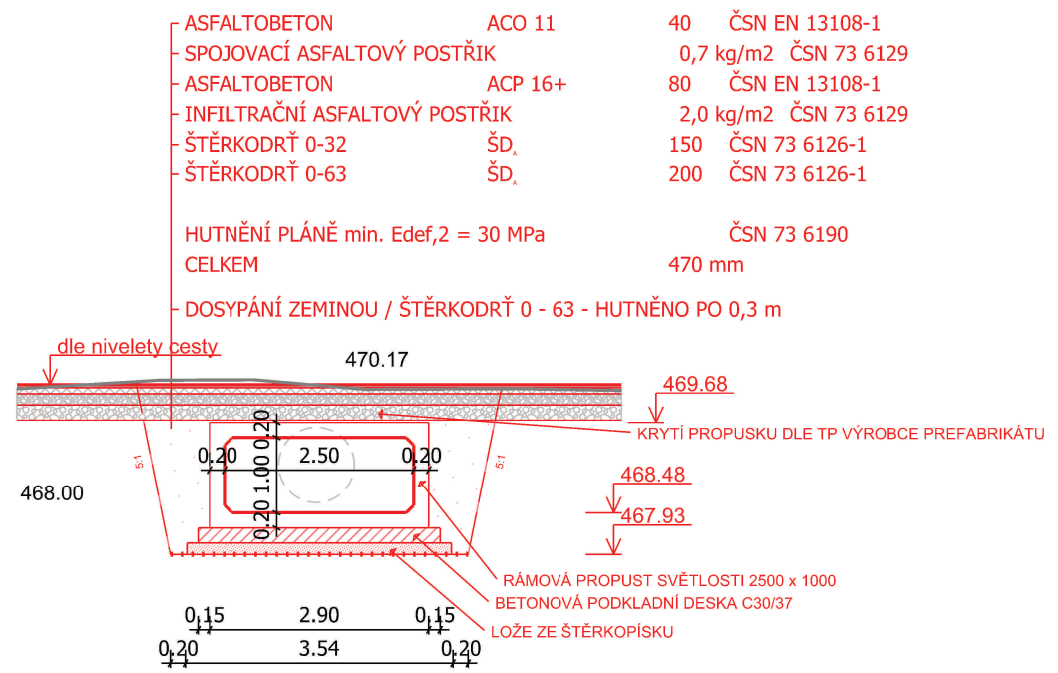

PODÉLNÝ ŘEZ V OSE TOKU
M 1 : 100

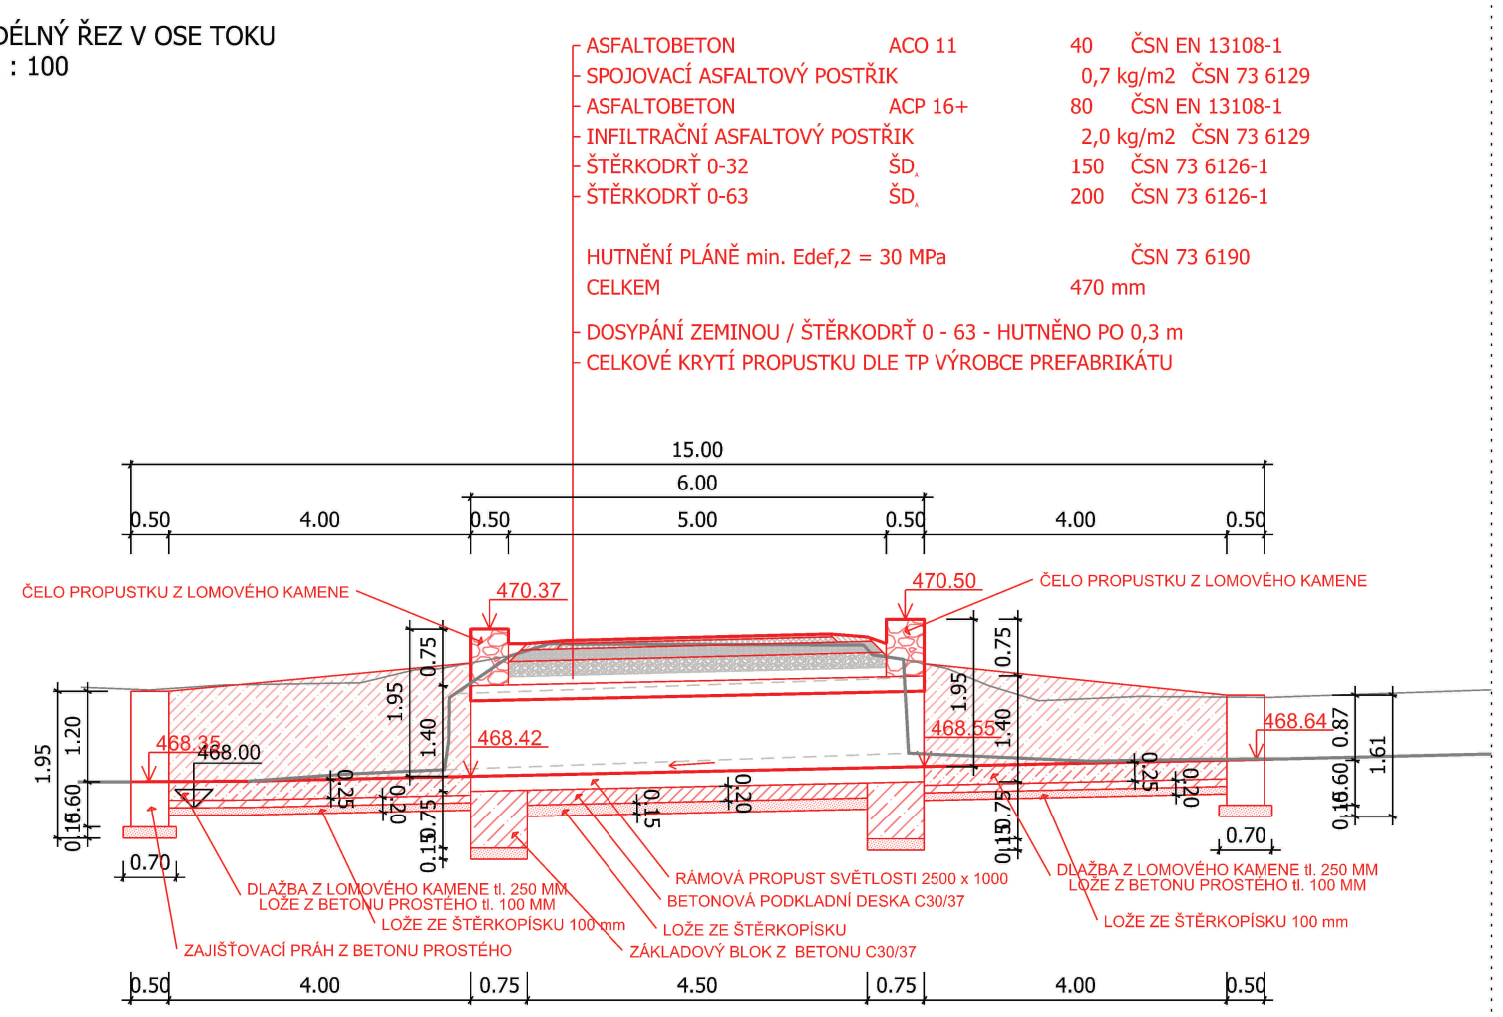

Geocentrum, spol. s r.o.
tř. Kosmonautů 1143/0b, 779 00 Olomouc
zapsána u KS v Ostravě, oddíl C, vl. č. 5555

AUTORIZOVANÝ INŽENÝR V OBORU
STAVBY VODNÍHO HOSPODÁŘSTVÍ A
KRAJINNÉHO INŽENÝRSTVÍ
ING. JOSEF BLAHA

Projektant	Ing. TOMÁŠ OLŠA	
Vypracoval	Ing. JOSEF BLAHA	
Kontroloval	Ing. VERONIKA HOLCOVÁ	
Kraj: Olomoucký	Obec: Štíty, m. č. Březná	K. ú.: Březná
Objednatel	ČR - STÁTNÍ POZEMKOVÝ ÚŘAD Krajský pozemkový úřad pro Olomoucký kraj Blanická 383/1 779 00 Olomouc	

Stupeň dokumentace	DSP, PDPS
Číslo zakázky	129/2017
Číslo objednatele	887-2017-521101
Datum	04/2023
Měřítko	1:100
Formát	3 x A4
Souřad./výškový sys.	S-JTSK/B. p. v.

Akce:
REALIZACE SPOLEČNÝCH ZAŘÍZENÍ KoPÚ BŘEZNÁ

Název přílohy:
SO 01 HLAVNÍ POLNÍ CESTA C3
RÁMOVÁ PROPUST M10

Čís. soupravy:	Čís. přílohy:
	SO01_09