




SITUACE PROPUSTI
M 1 : 100

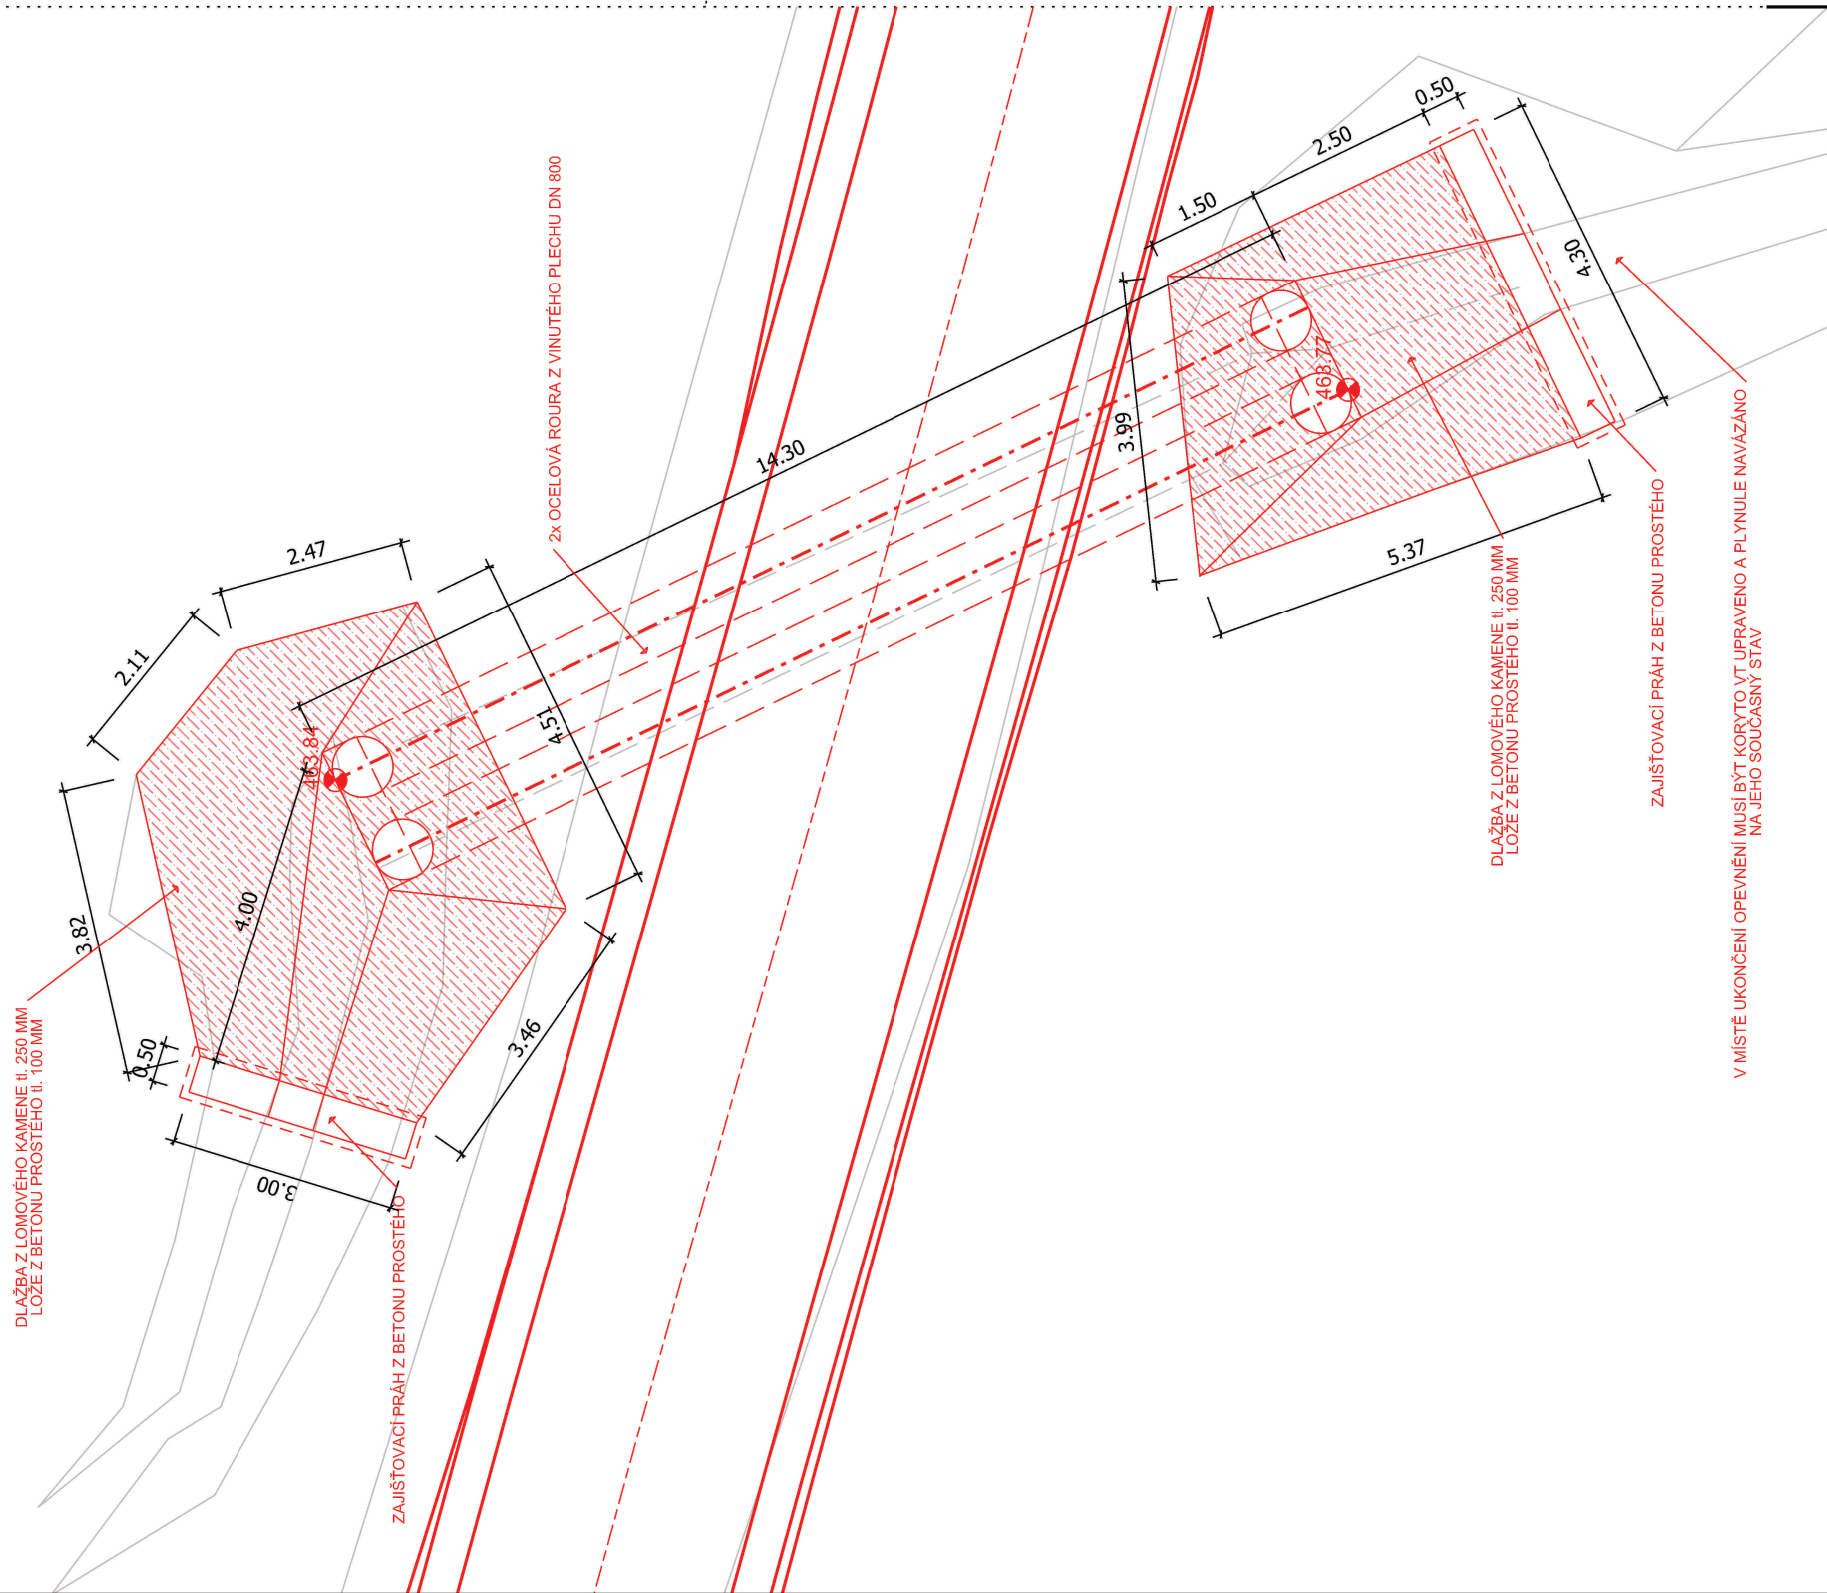


PODÉLNÝ ŘEZ V OSE TOKU
M 1 : 100

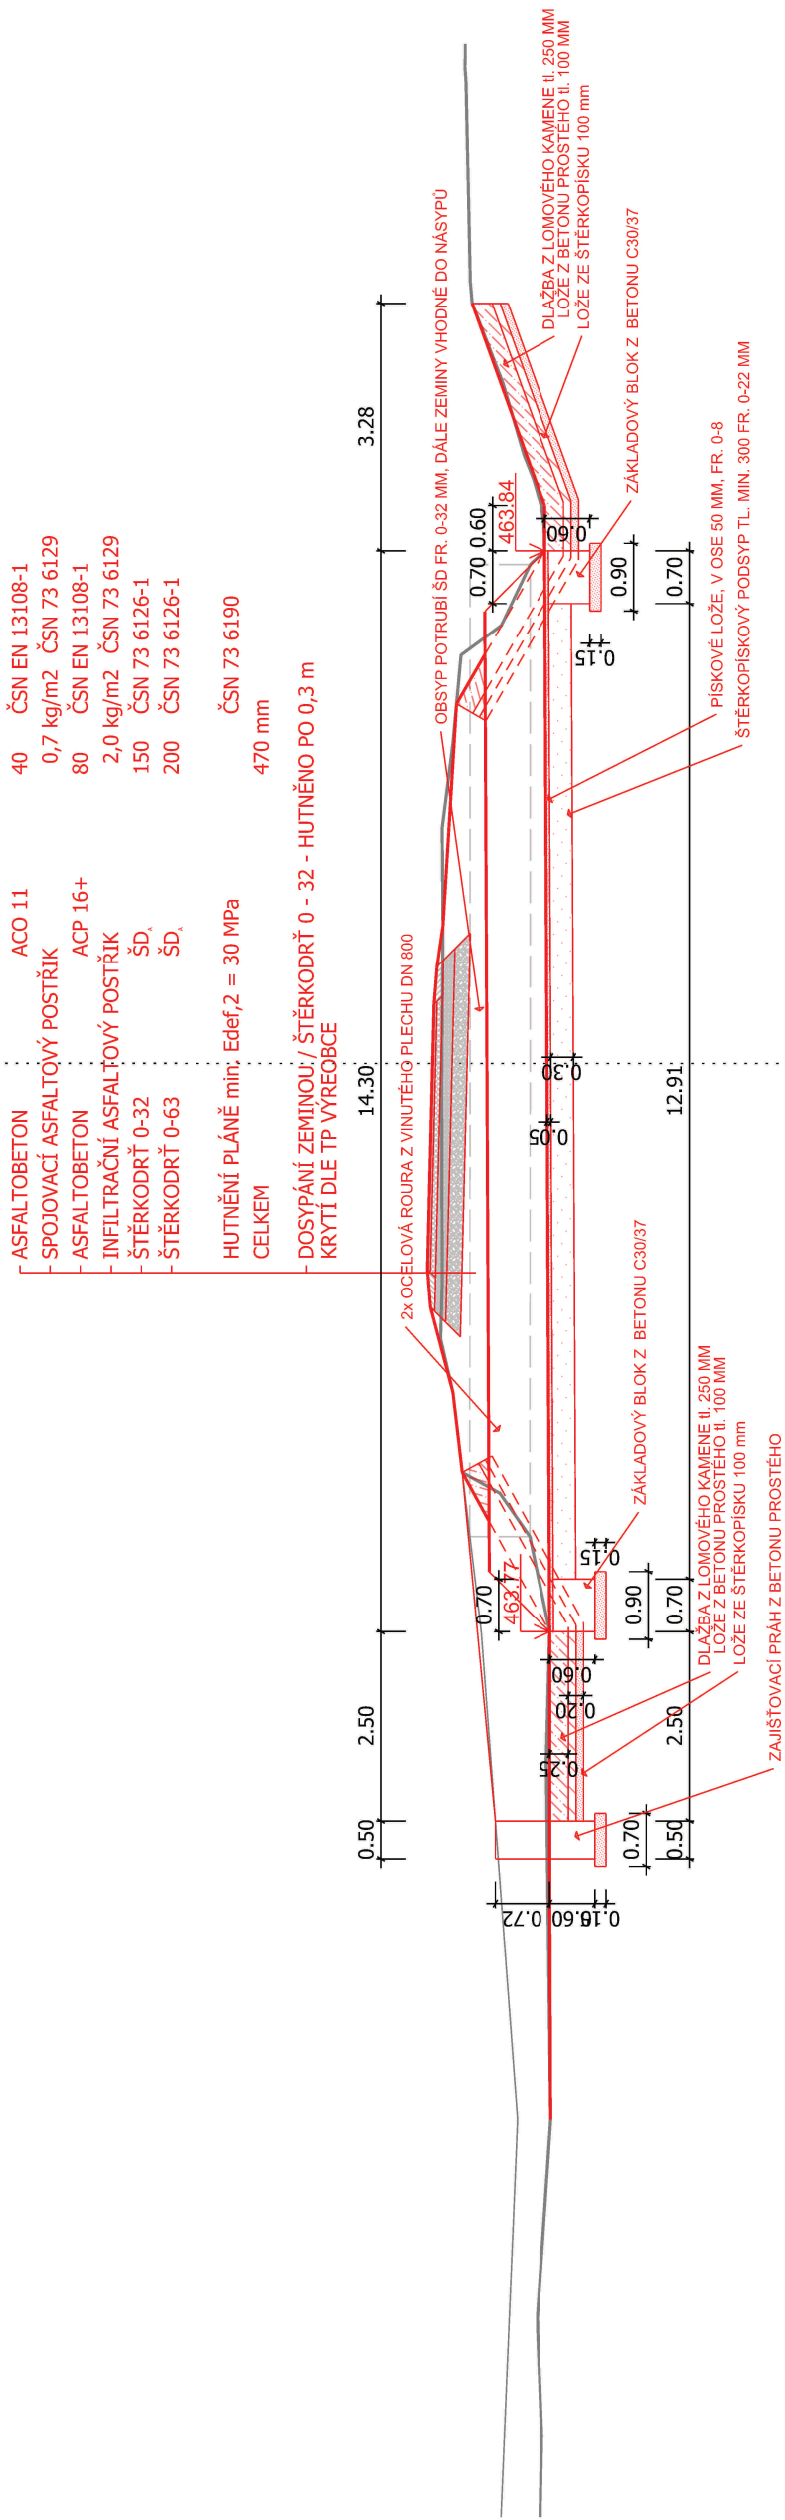

PŘÍČNÝ ŘEZ V OSE KOMUNIKACE (KOLMO NA PROPUSTEK)
M 1 : 100

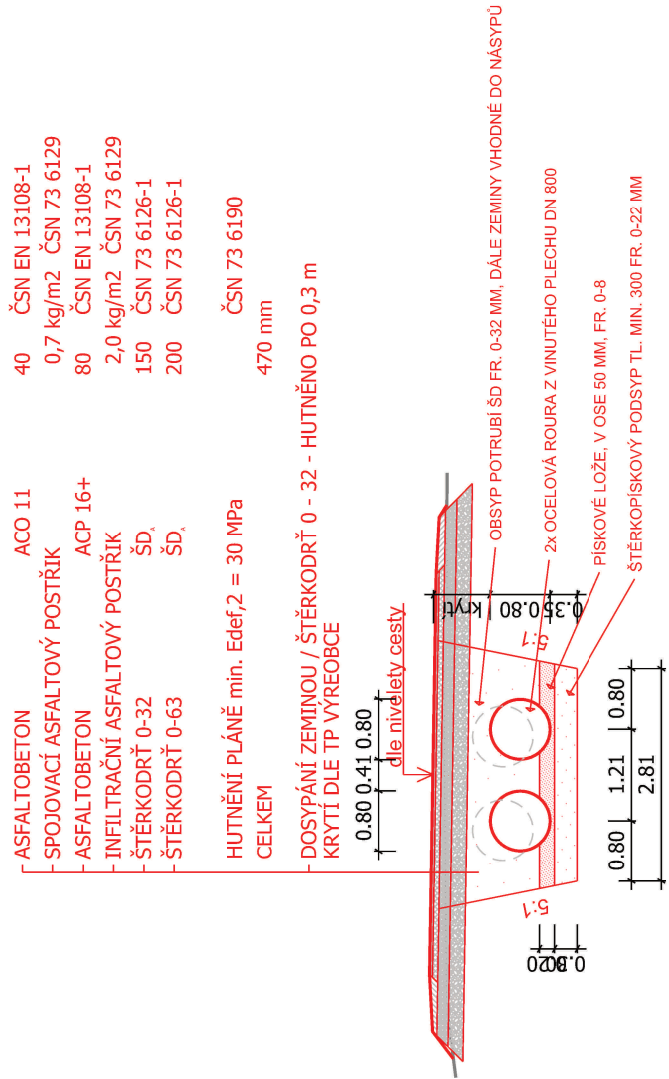

Z důvodu změny v doprovodném cestním příkopu, jsou použity průměry rour DN 800, které jsou dostačující. Ze stejného důvodu došlo i ke změně nutné délky propustku.

<p>Geocentrum, spol. s r.o.</p> <p>IČ: Ks02090201 1143/0b, 779 00 Olomouc zápisná u KS v Ostravě, oddíl C, v.č. 5555</p>	<p>AUTORIZOVANÝ INŽENÝR V OBORU STAVBY VODNÍHO HOSPODÁŘSTVÍ A KRAJINNÉHO INŽENÝRSTVÍ</p> <p>ING. JOSEF BLAHA</p>	
---	---	--

[illegible]