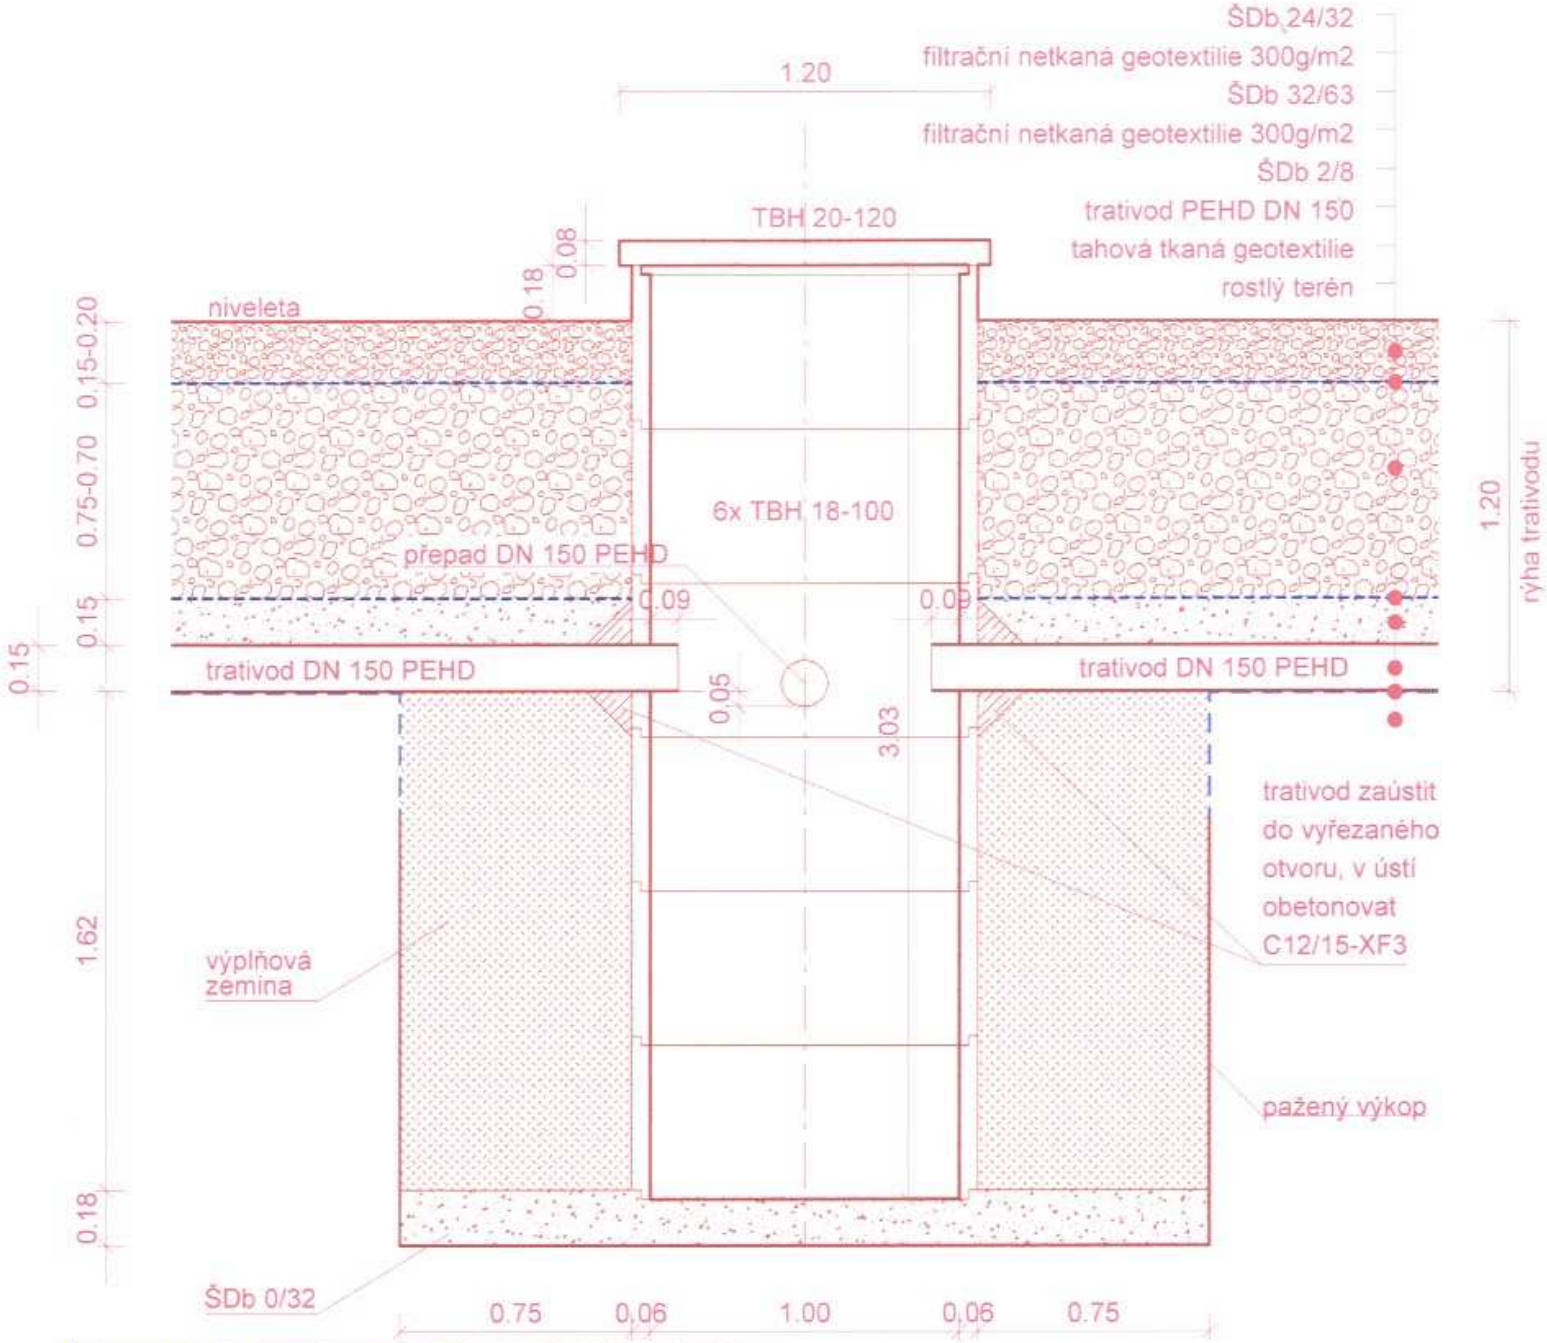

MĚSTSKÝ ÚŘAD PRACHATICE

Tato dokumentace byla ověřena ve smyslu silničního a stavebního zákona jako součást dokumentace stavby podle rozhodnutí čj.: 14474/2019 ze dne 2.12.2019 vydaného odborem MSD Městského úřadu Prachatice a je zároveň nedílnou součástí tohoto rozhodnutí.

1 Podpis:

ING. PETR KAPLAN – Znalec v oboru dopravní stavby – KAIT - 0100033 - D1

3

VYPRACOVAL	Ing. P. Kaplan	
ZODP. PROJEKTANT	Ing. P. Kaplan	
HLAV. PROJEKTANT	Ing. P. Kaplan	
STAVEBNÍK	ČR-SPÚ, pob. Prachatice	
MÍSTO STAVBY	Horní Záblatí	

NÁZEV STAVBY

Realizační projekty -
polní cesty KoPÚ Horní Záblatí
Část C: Stavební část

OBSAH VÝKRESU

Polní cesta C10
Vsakovací objekt

KANCELÁŘ PROJEKTOVÁNÍ DOPRAVNÍCH STAVEB
VERA ICONICA
ING. PETR KAPLAN
B. SMETANY 34
PSČ: 370 01, Č. BUDĚJOVICE
TEL./FAX: 387 319 295
MOBIL: 774 957 426
veraiconica@volny.cz

FORMÁT 1A4	DATUM 01/16
STUPEŇ DSP	Č. ZAK. 42416
MĚŘÍTKO 1:25	Č. VÝKR. C.1.2.6