

regulační dlažba 300
lože MC 10 100

úrodná zemina tl. 0,25m, osev travou


0.65 0.35 3.40 8.80 3.40 0.35 0.65

0.25 1.73 0.43 0.85 3.26 2.41 0.85



1:1.6 0.78 0.20

1.00 6.80 1.00

(ŠIKMÝ ŘEZ ČELEM)

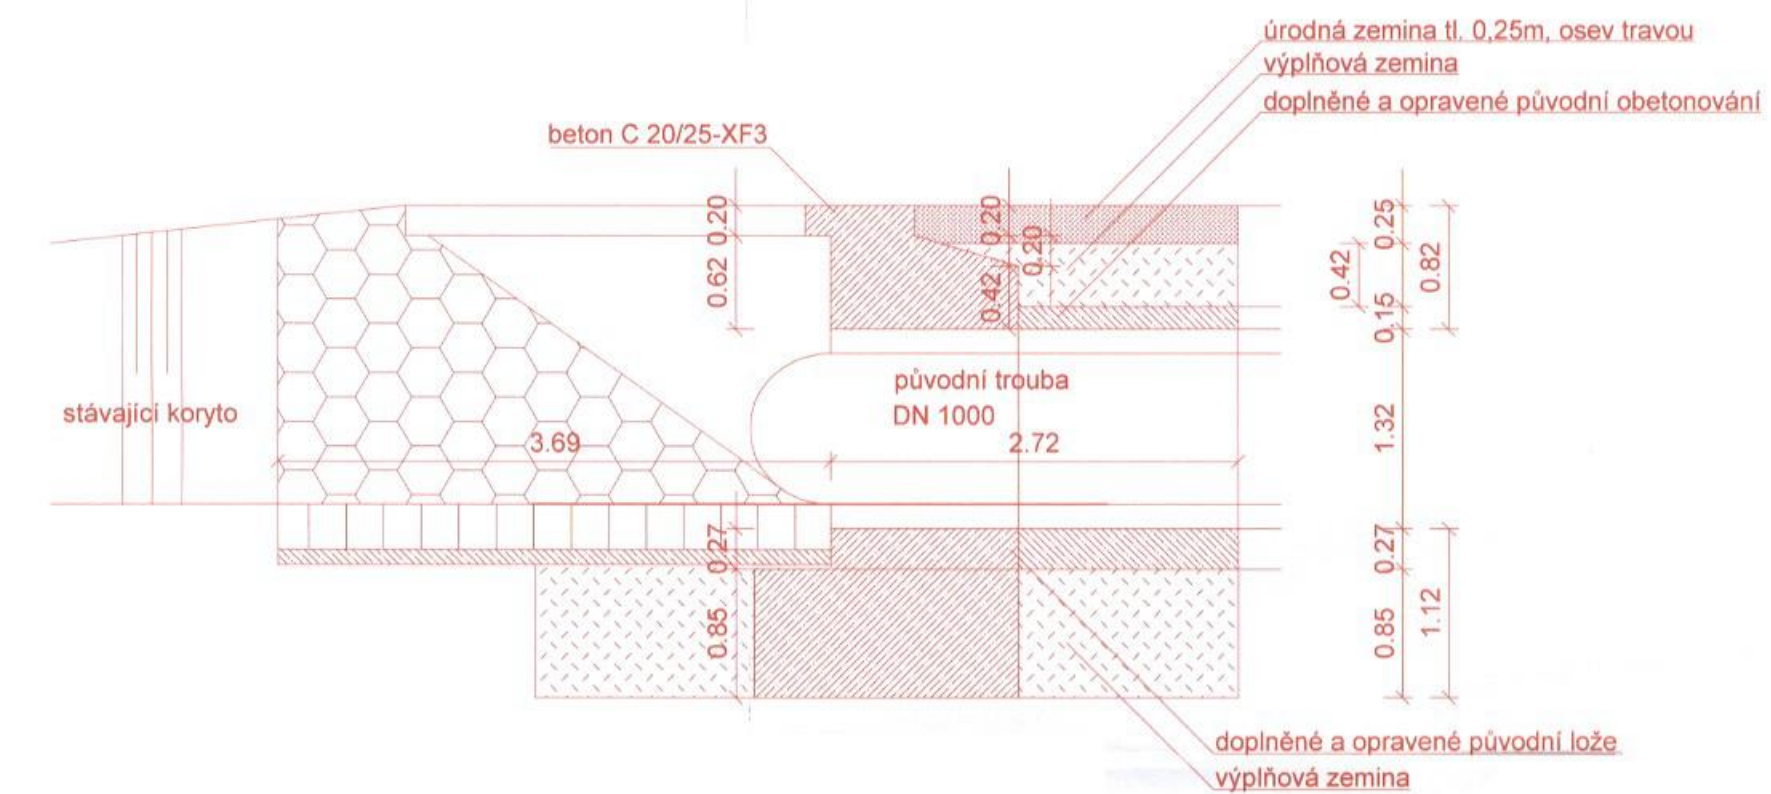

(KOLMÝ ŘEZ ČELEM)

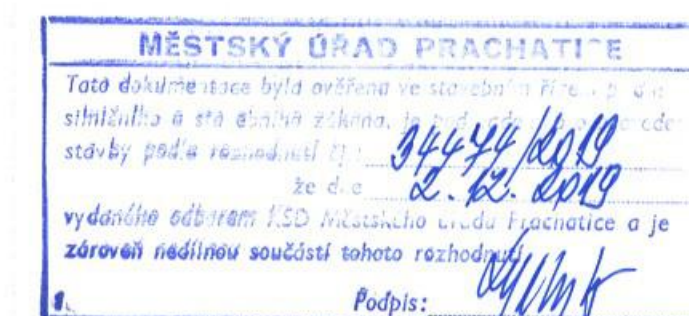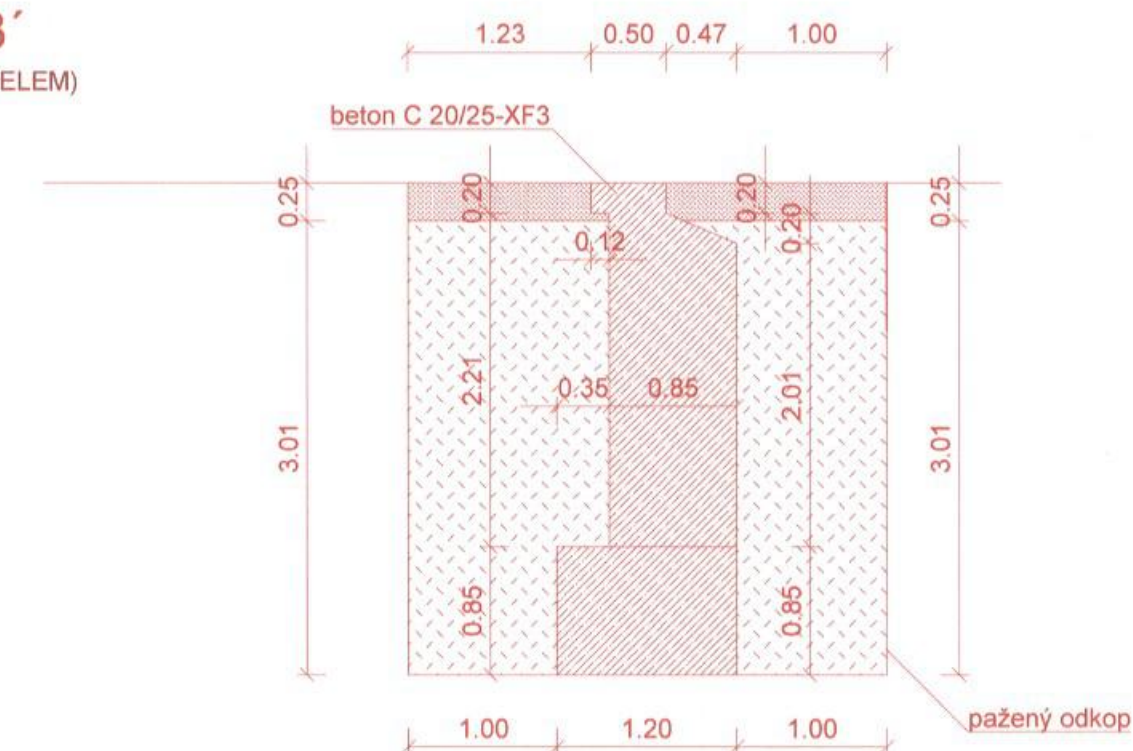

VYPRACOVAL	Ing. P. Kaplan		KANCELÁŘ PROJEKTOVÁNÍ DOPRAVNÍCH STAVEB	
ZODP. PROJEKTANT	Ing. P. Kaplan			ING. PETR KAPLAN B. SMETANY 34 PŠČ: 370 01, Č. BUDĚJOVICE TEL./FAX: 387 319 295 MOBIL: 774 957 428 veraiconica@volny.cz
HLAV. PROJEKTANT	Ing. P. Kaplan			
STAVEBNÍK	ČR-SPÚ, pob. Prachatice			
MÍSTO STAVBY	Horní Záblatí			
NÁZEV STAVBY	Realizační projekty - polní cesty KoPÚ Horní Záblatí Část C: Stavební část			
OBSAH VÝKRESU	Polní cesta C10 Čelo propustku - odtokové			
		FORMÁT	5A4	DÁTUM 01/16
		STUPEŇ	DSP	Č. ZAK. 42416
		MĚŘÍTKO	1:50	Č. VÝKR. C.1.2.7.1