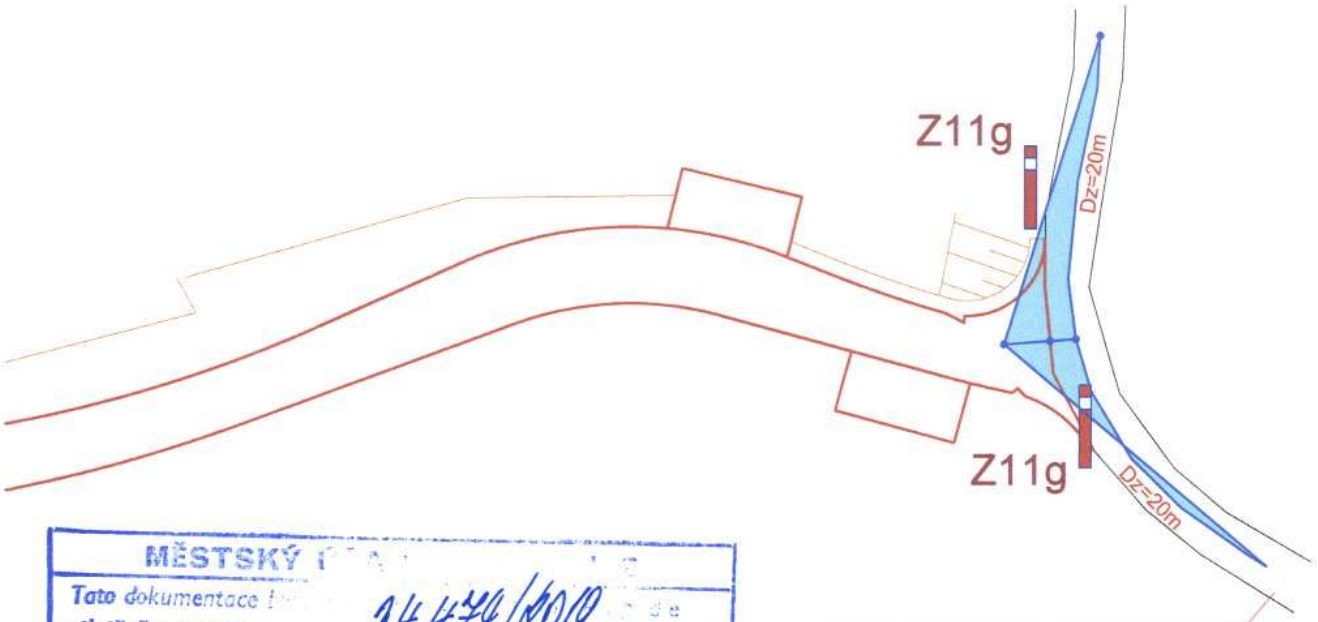

komunikace šířky 3,5m
s návrhovou rychlostí max. 30km/h

MĚSTSKÝ ÚŘAD
Tato dokumentace byla schválena dle silničního a stavebního zákona jako dokumentace pro provedení stavby podle rozhodnutí ze dne 14474/2019 2.12.2019
vydaného odborem dopravy a silničního hospodářství Prachatice a je závazná.

Rozhledové pole konstruováno dle ČSN 736109,
čl. 11, Dz dle ČSN 736101, tab. 10

SEVER

VYPRACOVAL	Ing. P. Kaplan	
ZODP. PROJEKTANT	Ing. P. Kaplan	
HLAV. PROJEKTANT	Ing. P. Kaplan	
STAVEBNÍK	ČR-SPÚ, pob. Prachatice	
MÍSTO STAVBY	Horní Záblatí	

NÁZEV STAVBY

Realizační projekty -
polní cesty KoPÚ Horní Záblatí
Část C: Stavební část

OBSAH VÝKRESU

Polní cesta C12
Dopravní značky

KANCELÁŘ PROJEKTOVÁNÍ DOPRAVNÍCH STAVEB
ING. PETR KAPLAN
B. SMETANY 34
PSČ: 370 01, Č. BUDĚJOVICE
TEL./FAX: 387 319 295
MOBIL: 774 957 426
veraiconica@volny.cz

FORMÁT 1A4	DATUM 01/16
STUPEŇ DSP	Č. ZAK. 42416
MĚŘÍTKO 1:500	Č. VÝKR. **C.1.2.5**