


CESTA C12 P 4/20

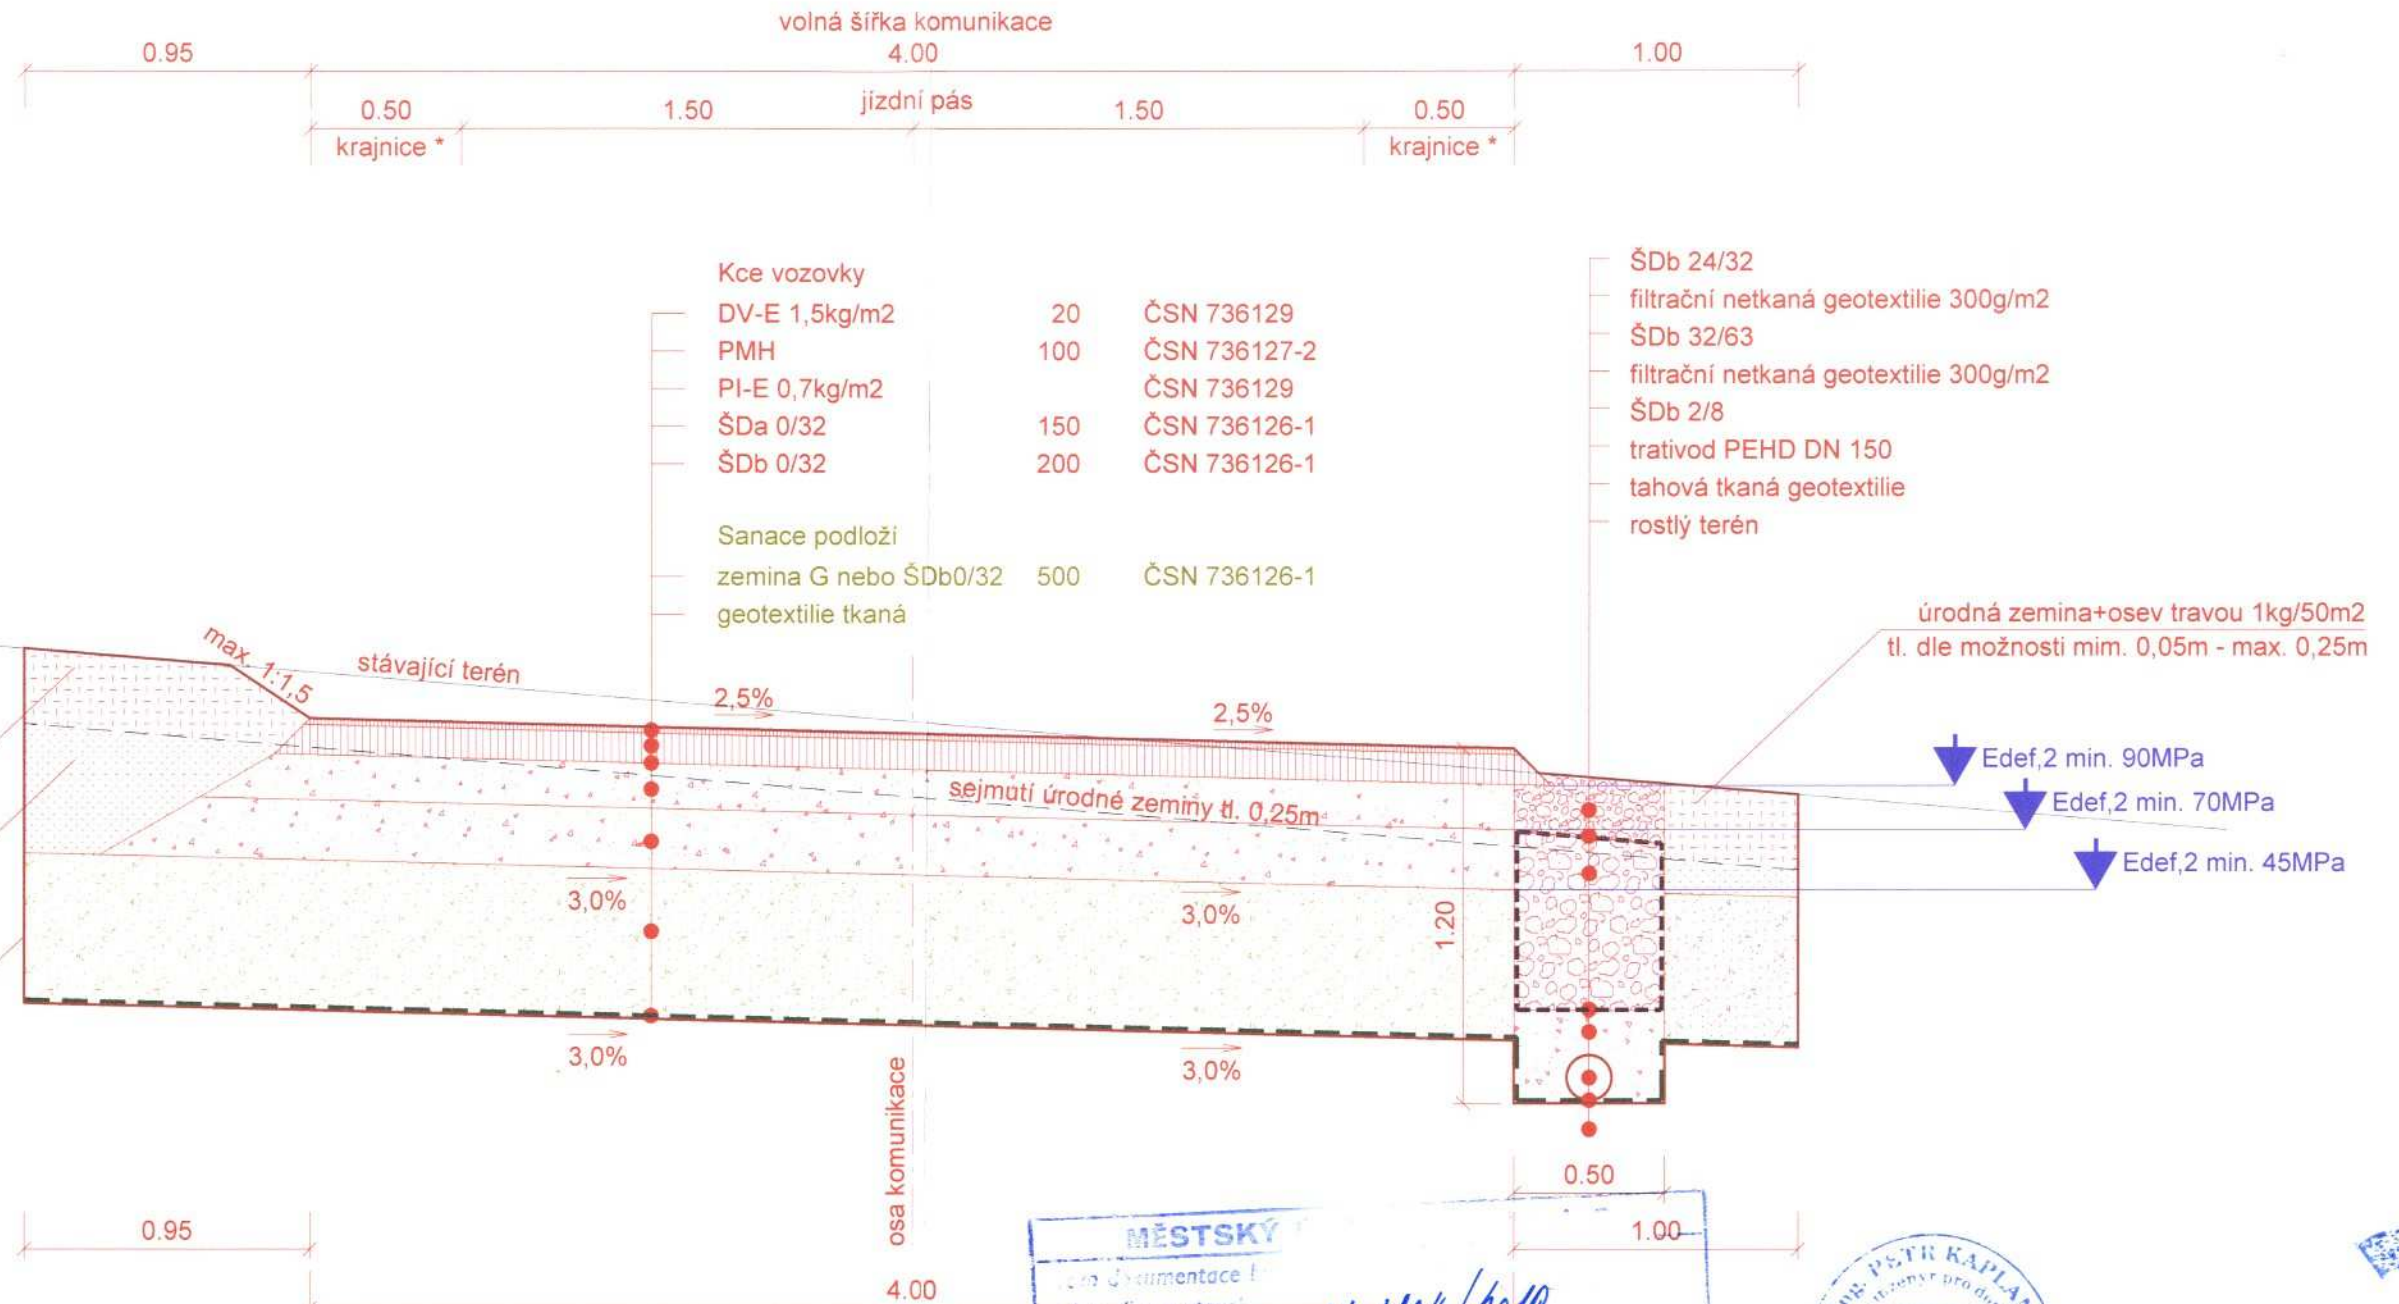

\*) krajnice je stejné konstrukce a spádu, jako jízdní pás vozovky

VYPRACOVAL	Ing. P. Kaplan		KANCELÁŘ PROJEKTOVÁNÍ DOPRAVNÍCH STAVEB	
ZODP. PROJEKTANT	Ing. P. Kaplan			<b>ING. PETR KAPLAN</b> <b>B. SMETANY 34</b> PSČ: 370 01, Č. BUDĚJOVICE TEL./FAX: 387 319 295 MOBIL: 774 957 426 <a href="mailto:veraiconica@volny.cz">veraiconica@volny.cz</a>
HLAV. PROJEKTANT	Ing. P. Kaplan			
STAVEBNÍK	ČR-SPÚ, pob. Prachatice			
MÍSTO STAVBY	Horní Záblatí			
NÁZEV STAVBY	Realizační projekty - polní cesty KoPÚ Horní Záblatí Část C: Stavební část			
OBSAH VÝKRESU	Polní cesta C12 Vzorový příčný řez		FORMÁT 2A4	DATUM 01/16
			STUPEŇ DSP	Č. ZAK. 42416
			MĚŘITKO 1:25	Č. VÝKR. <b>C.1.2.4</b>