



CESTA C10 P 4/20

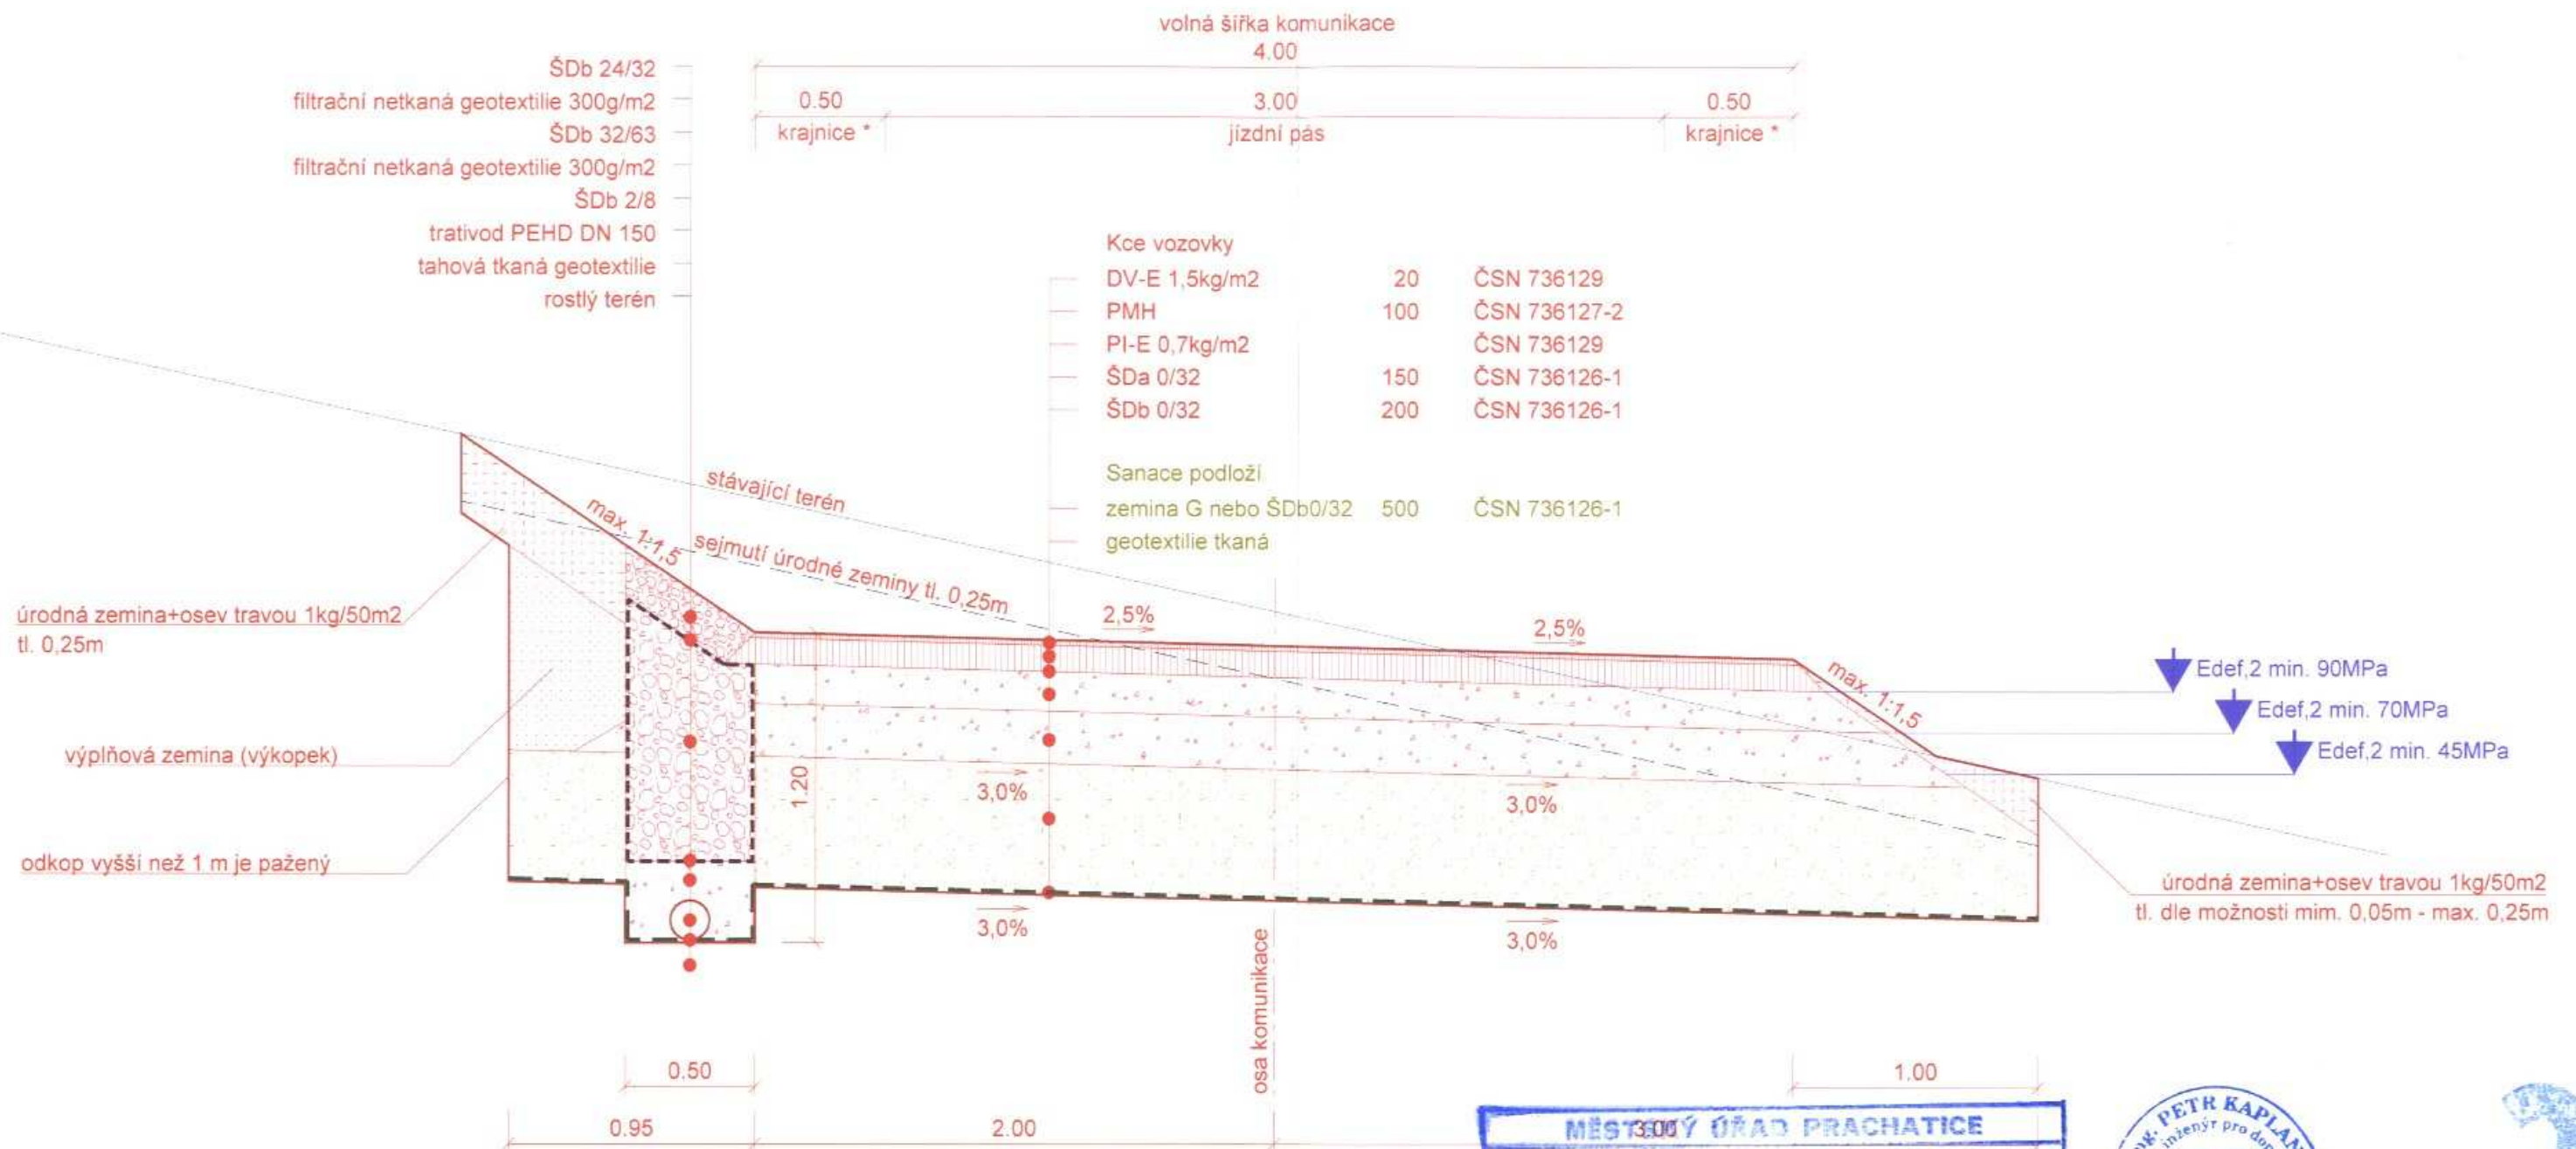

*) krajnice je stejné konstrukce a spádu, jako jízdní pás vozovky

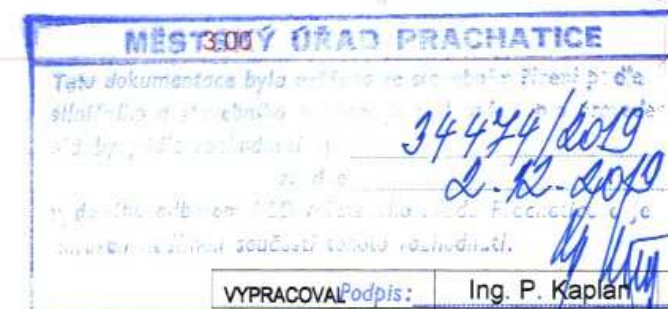

VYPRACOVAL	Podpis: Ing. P. Kaplan
ZODP. PROJEKTANT	Ing. P. Kaplan
HLAV. PROJEKTANT	Ing. P. Kaplan
STAVEBNÍK	ČR-SPÚ, pob. Prachovice
MÍSTO STAVBY	Horní Záblatí
NÁZEV STAVBY	Realizační projekty - polní cesty KoPÚ Horní Záblatí Část C: Stavební část
OBSAH VÝKRESU	Polní cesta C10 Vzorový příčný řez

KANCELÁŘ PROJEKTOVÁNÍ DOPRAVNÍCH STAVEB	
 ING. PETR KAPLAN B. SMETANY 34 PSČ: 370 01, Č. BUDĚJOVICE TEL./FAX: 387 319 295 MOBIL: 774 957 426 veraiconica@volny.cz	
FORMÁT	2A4
DATUM	01/16
STUPEŇ	DSP
Č. ZAK.	42416
MĚŘITKO	1:25
Č. VÝKR.	C.1.2.4