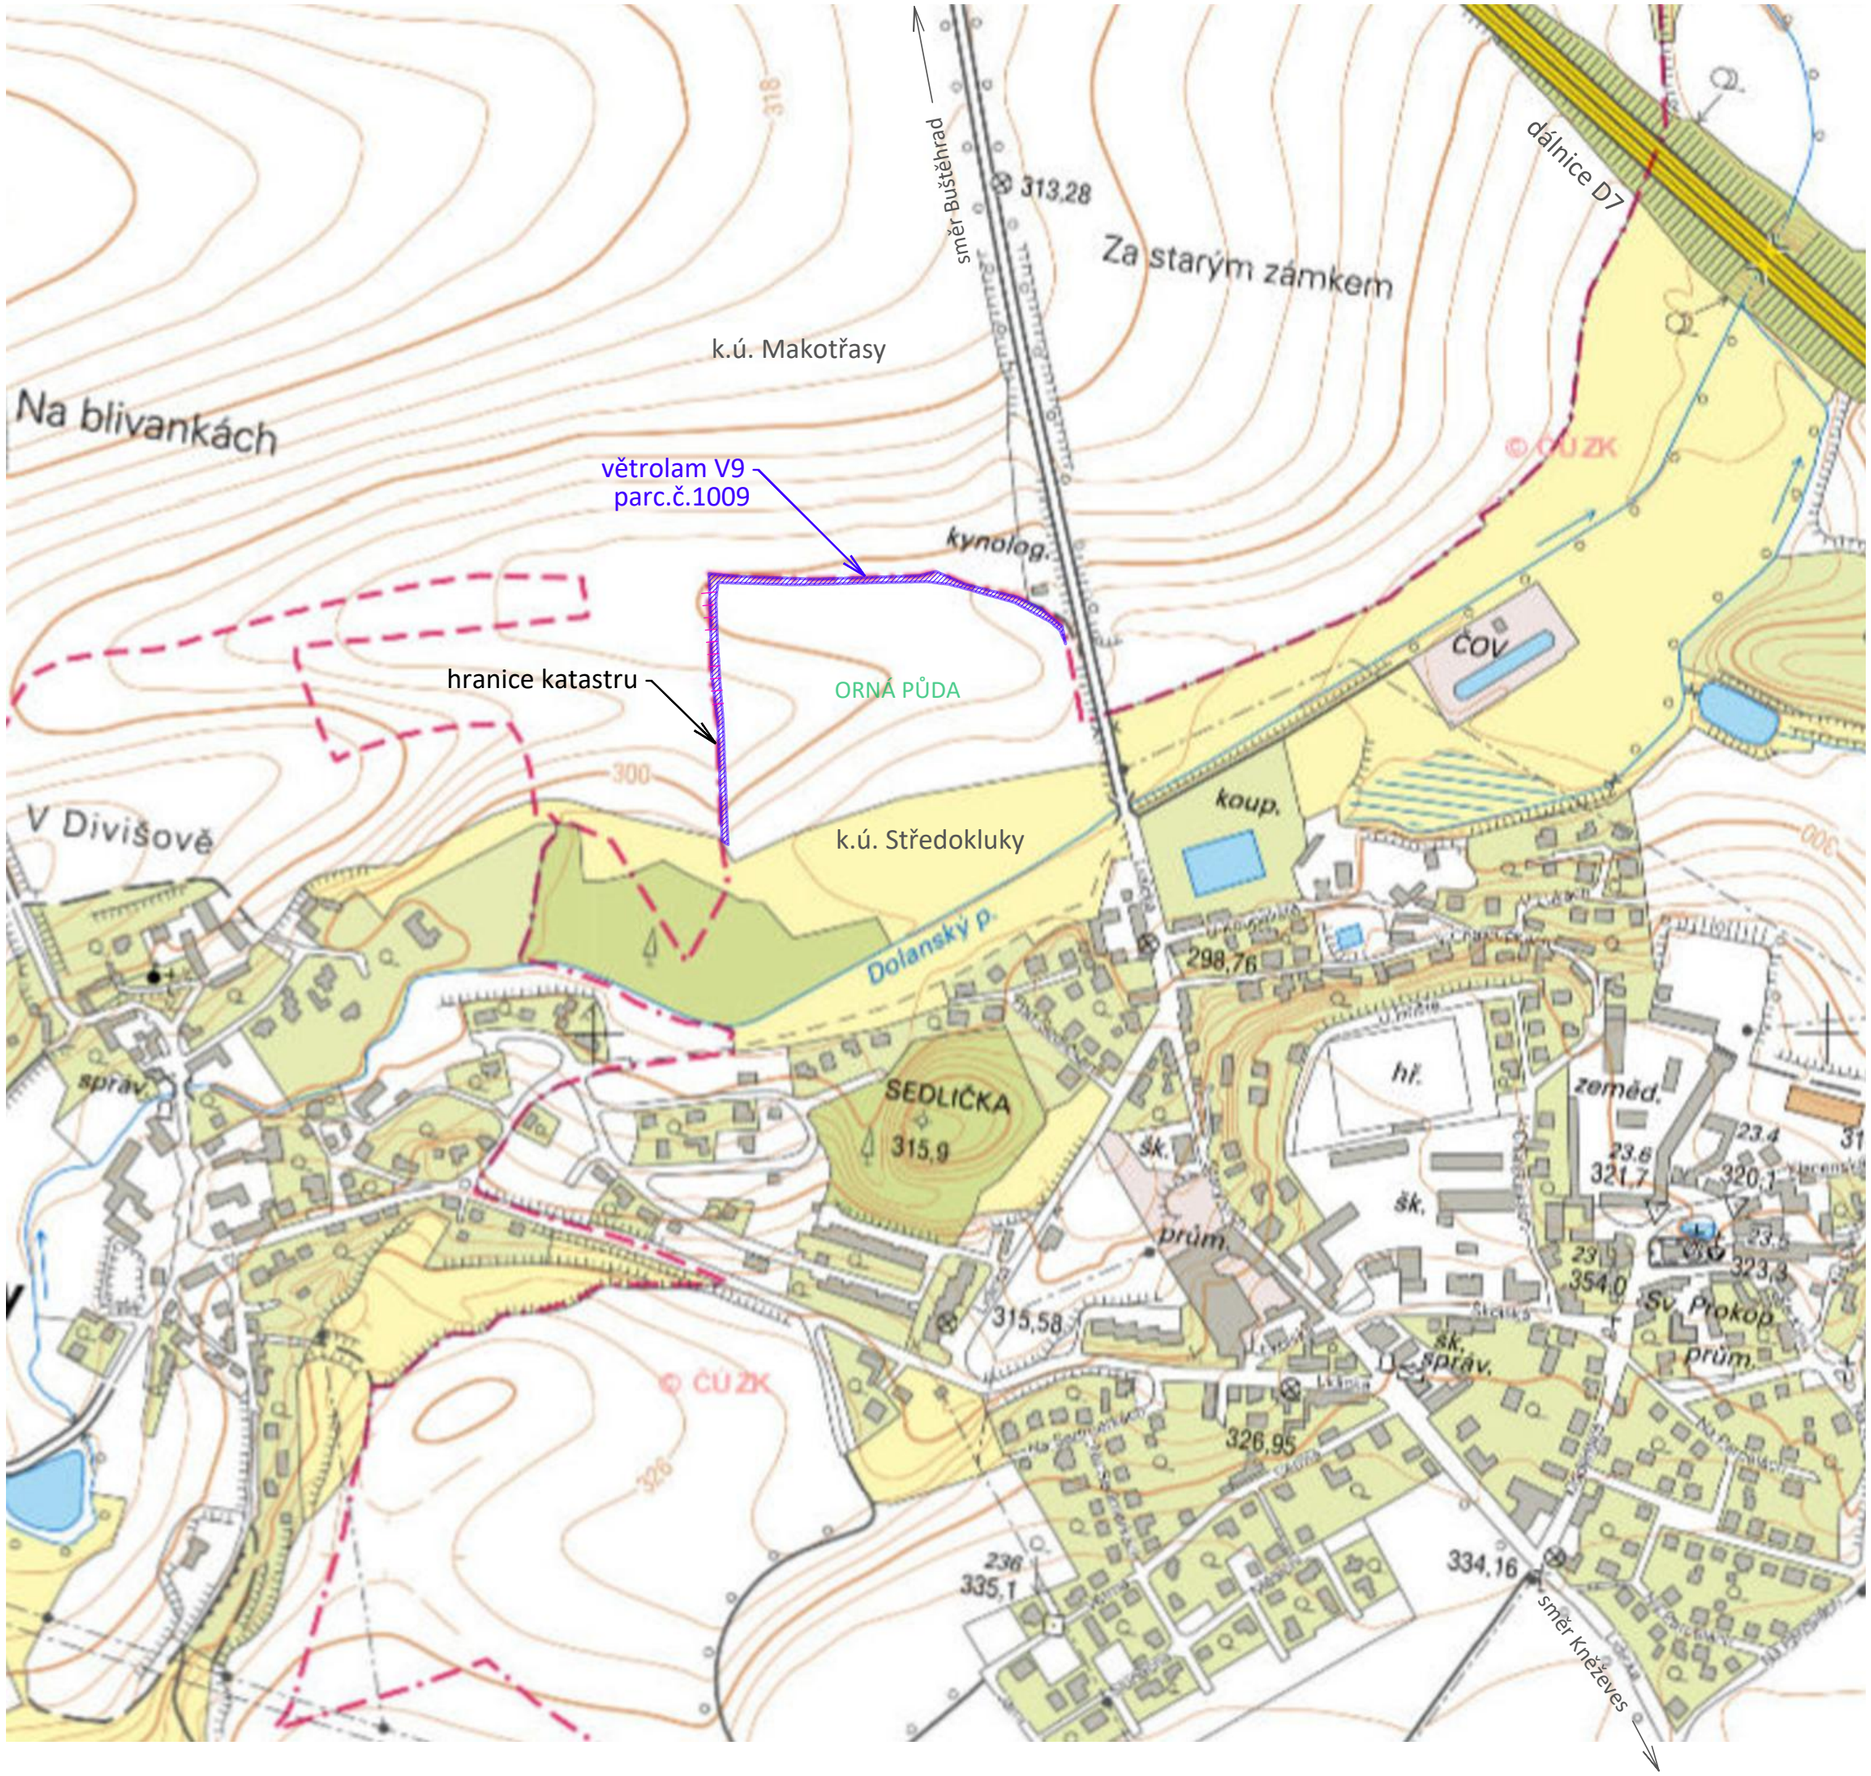

LEGENDA

řešené území

AKCE

Větrolam L9 v lokalitě Na Blivankách v k.ú. Středokluky

MÍSTO

Obec Středokluky, k.ú. Středokluky, pozemek parc.č. 1009

STUPEŇ

Dokumentace pro provedení stavby

OBJEDNATEL

ČR - Státní pozemkový úřad
KPÚ pro Středočeský kraj a hl.m. Praha, pobočka Kladno
T: [redacted] E: kladno.pk@spucr.cz

ZHOTOVITEL

[redacted]

ZODPOVĚDNÝ PROJEKTANT

[redacted]

VYPRACOVAL

[redacted]

NÁZEV VÝKRESU

SITUACE ŠIRŠÍCH VZTAHŮ

DATUM	MĚŘÍTKO	PARÉ
11 / 2022	1:5000	

PŘÍLOHA Č.

C.1.