



LISTNATÝ STROM INDIVIDUÁLNÍ

- 1 ks javor babyka - hraniční strom
- kmenný tvar obvod kmene 12-14cm
- zemní bal
- chránička kmene
- 3 kůly a pletivo

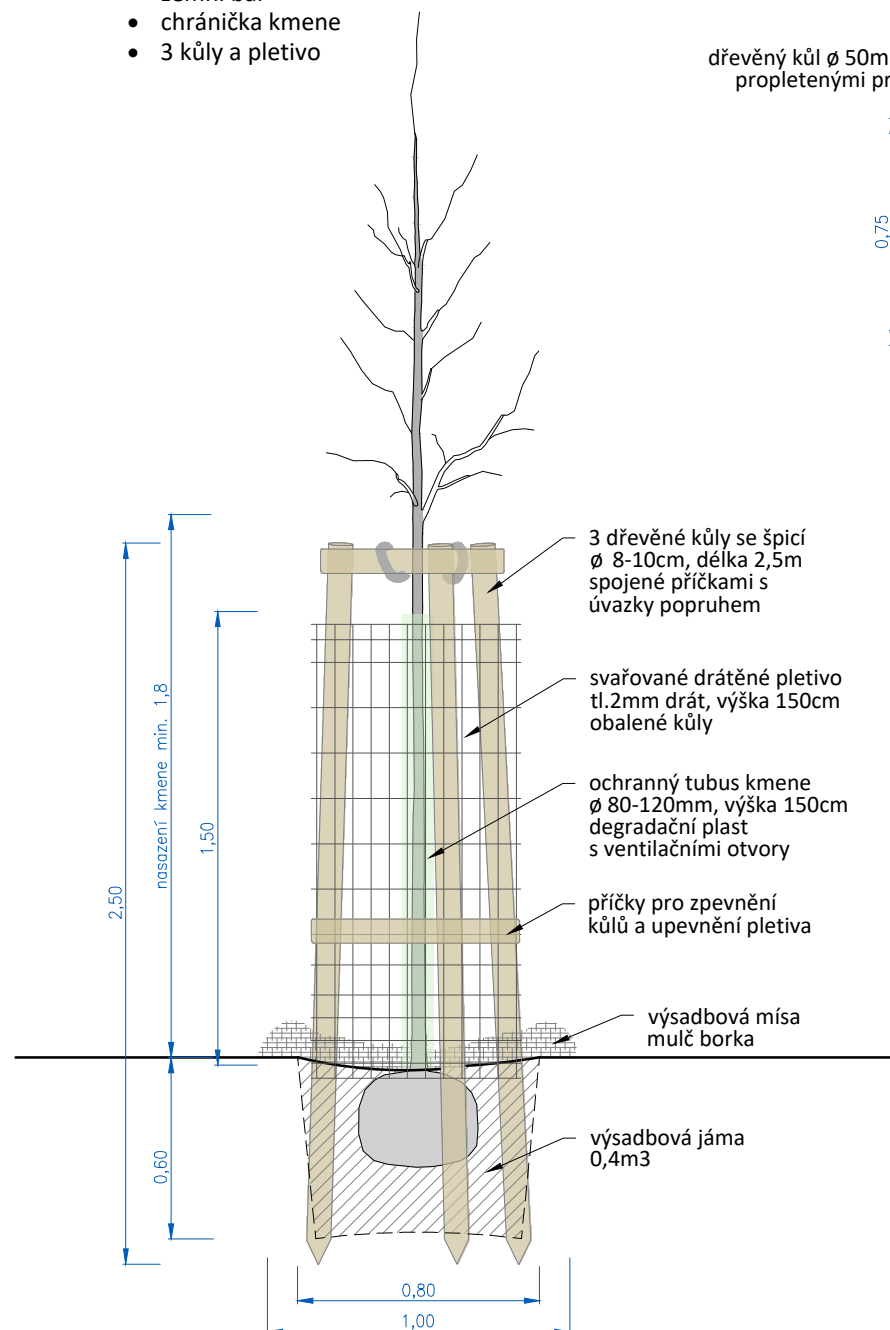


OVOCNÝ a LISTNATÝ STROM VE SVAHU

- 10 ks švestky prostokořenné, polokmen
- 5 ks javor babyka s balem, ok 8-10cm
- výsadba individuálně do svahu
- chránička kmene
- 3 kůly a pletivo
- opora výsadbové mísy haťováním

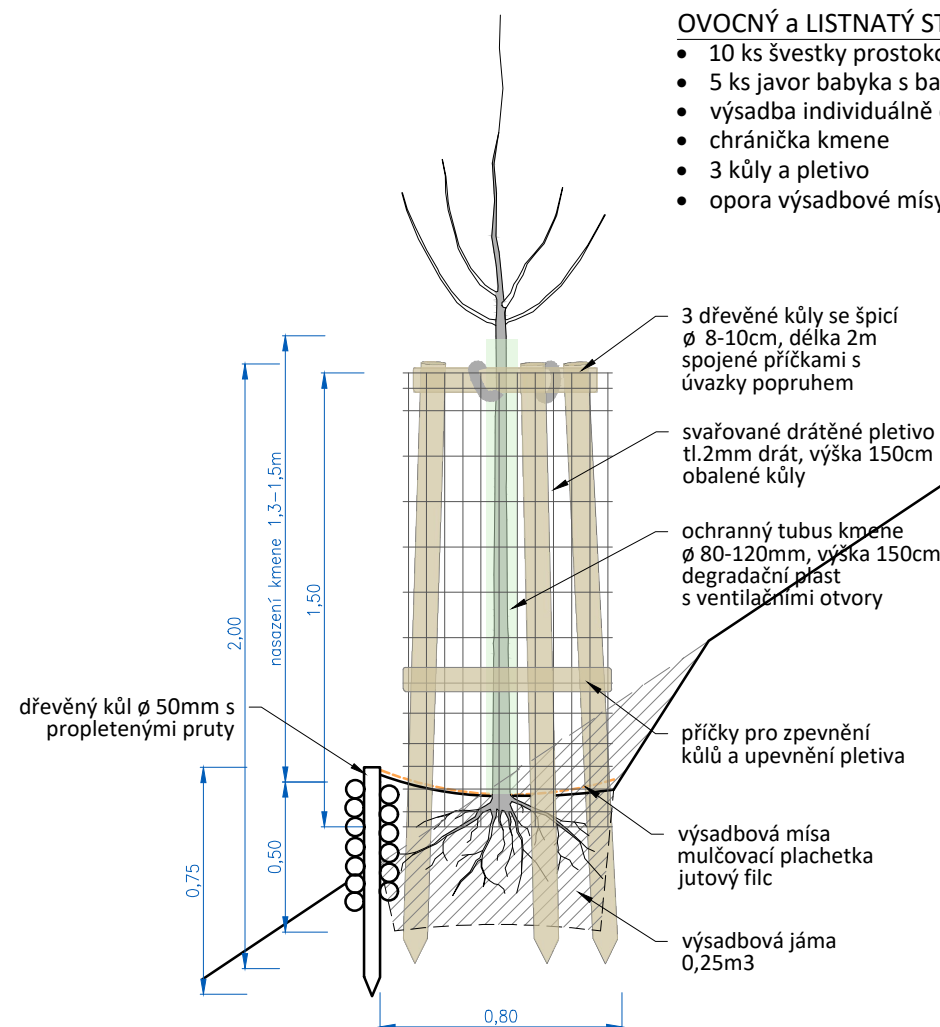


OVOCNÝ STROM

- 10 ks jabloně a 7 ks třešně do stromořadí
- 5 ks švestky do remízu
- pěstební tvar polokmen, prostokořenné
- chránička kmene
- 3 kůly a pletivo

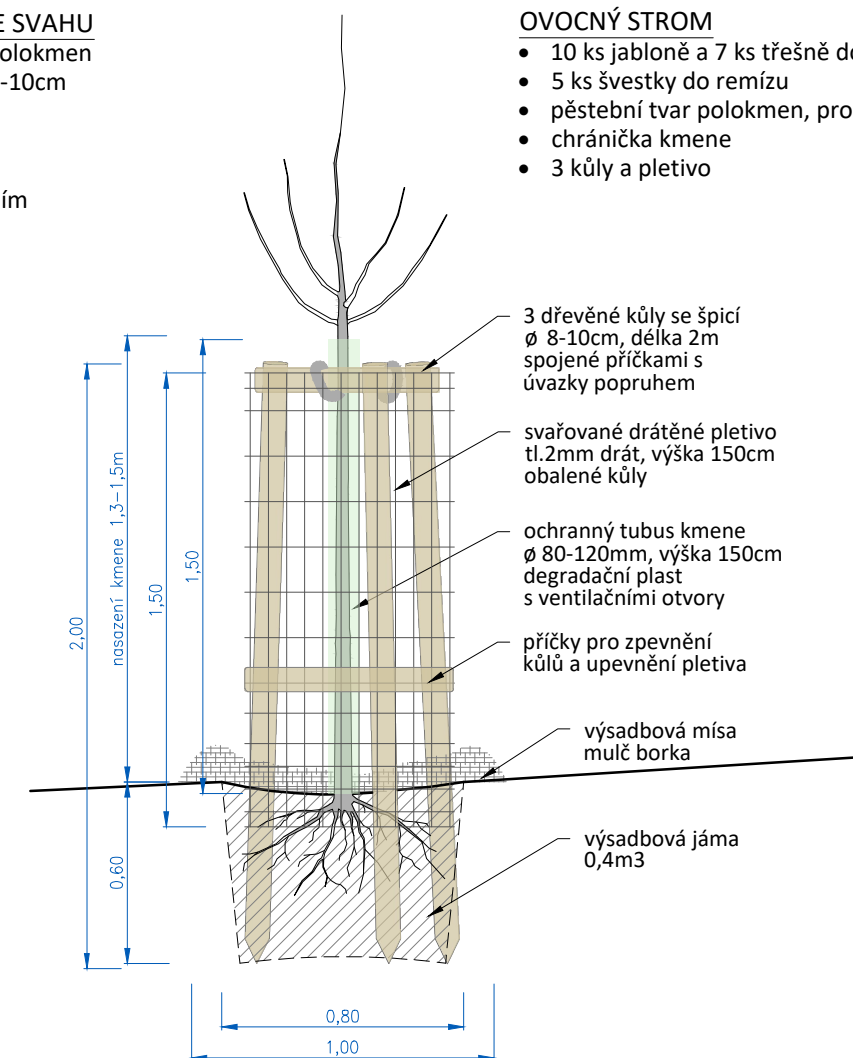

VÝSADBA STROMU DO SVAHU

- zpevnění svahu na principu haťování
- výsadbová mísa bude zesponu podepřena kůly s propletenými pruty
- ze zadní stěny se ubere zem a vytvaruje vodorovná mísa
- kořenový krček stromu musí být po výsadbě v úrovni spodní hrany odkopaného terénu

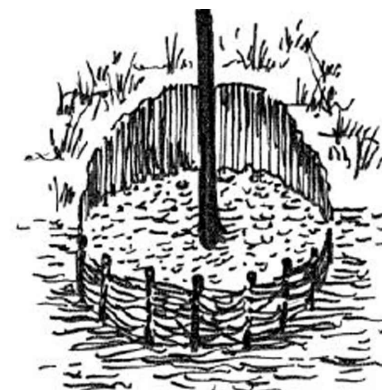

kresba Josef Vaněk, upraveno



inspirace haťový plůtek ve svahu

AKCE

Větrolam L9 v lokalitě Na Blivankách v k.ú. Středokluky

MÍSTO

Obec Středokluky, k.ú. Středokluky, pozemek parc.č. 1009

STUPEŇ

Dokumentace pro provedení stavby

OBJEDNATEL

ČR - Státní pozemkový úřad
KPÚ pro Středočeský kraj a hl.m. Praha, pobočka Kladno
T: +420 727 957 191 E: kladno.pk@spucr.cz

ZHOTOVITEL

ZODPOVĚDNÝ PROJEKTANT

VYPRACOVAL

NÁZEV VÝKRESU

TECHNOLOGIE VÝSADEB

DATUM

11 / 2022

MĚŘÍTKO

1:25

PARÉ

PŘÍLOHA Č.

D.