


POLNÍ CESTA C2 A VĚTROLAM IP 7 V K.Ú. STRACHOTÍN


SO 02 km 0,103 - 1,168  
Vzorový příčný řez  
M 1 : 50/50

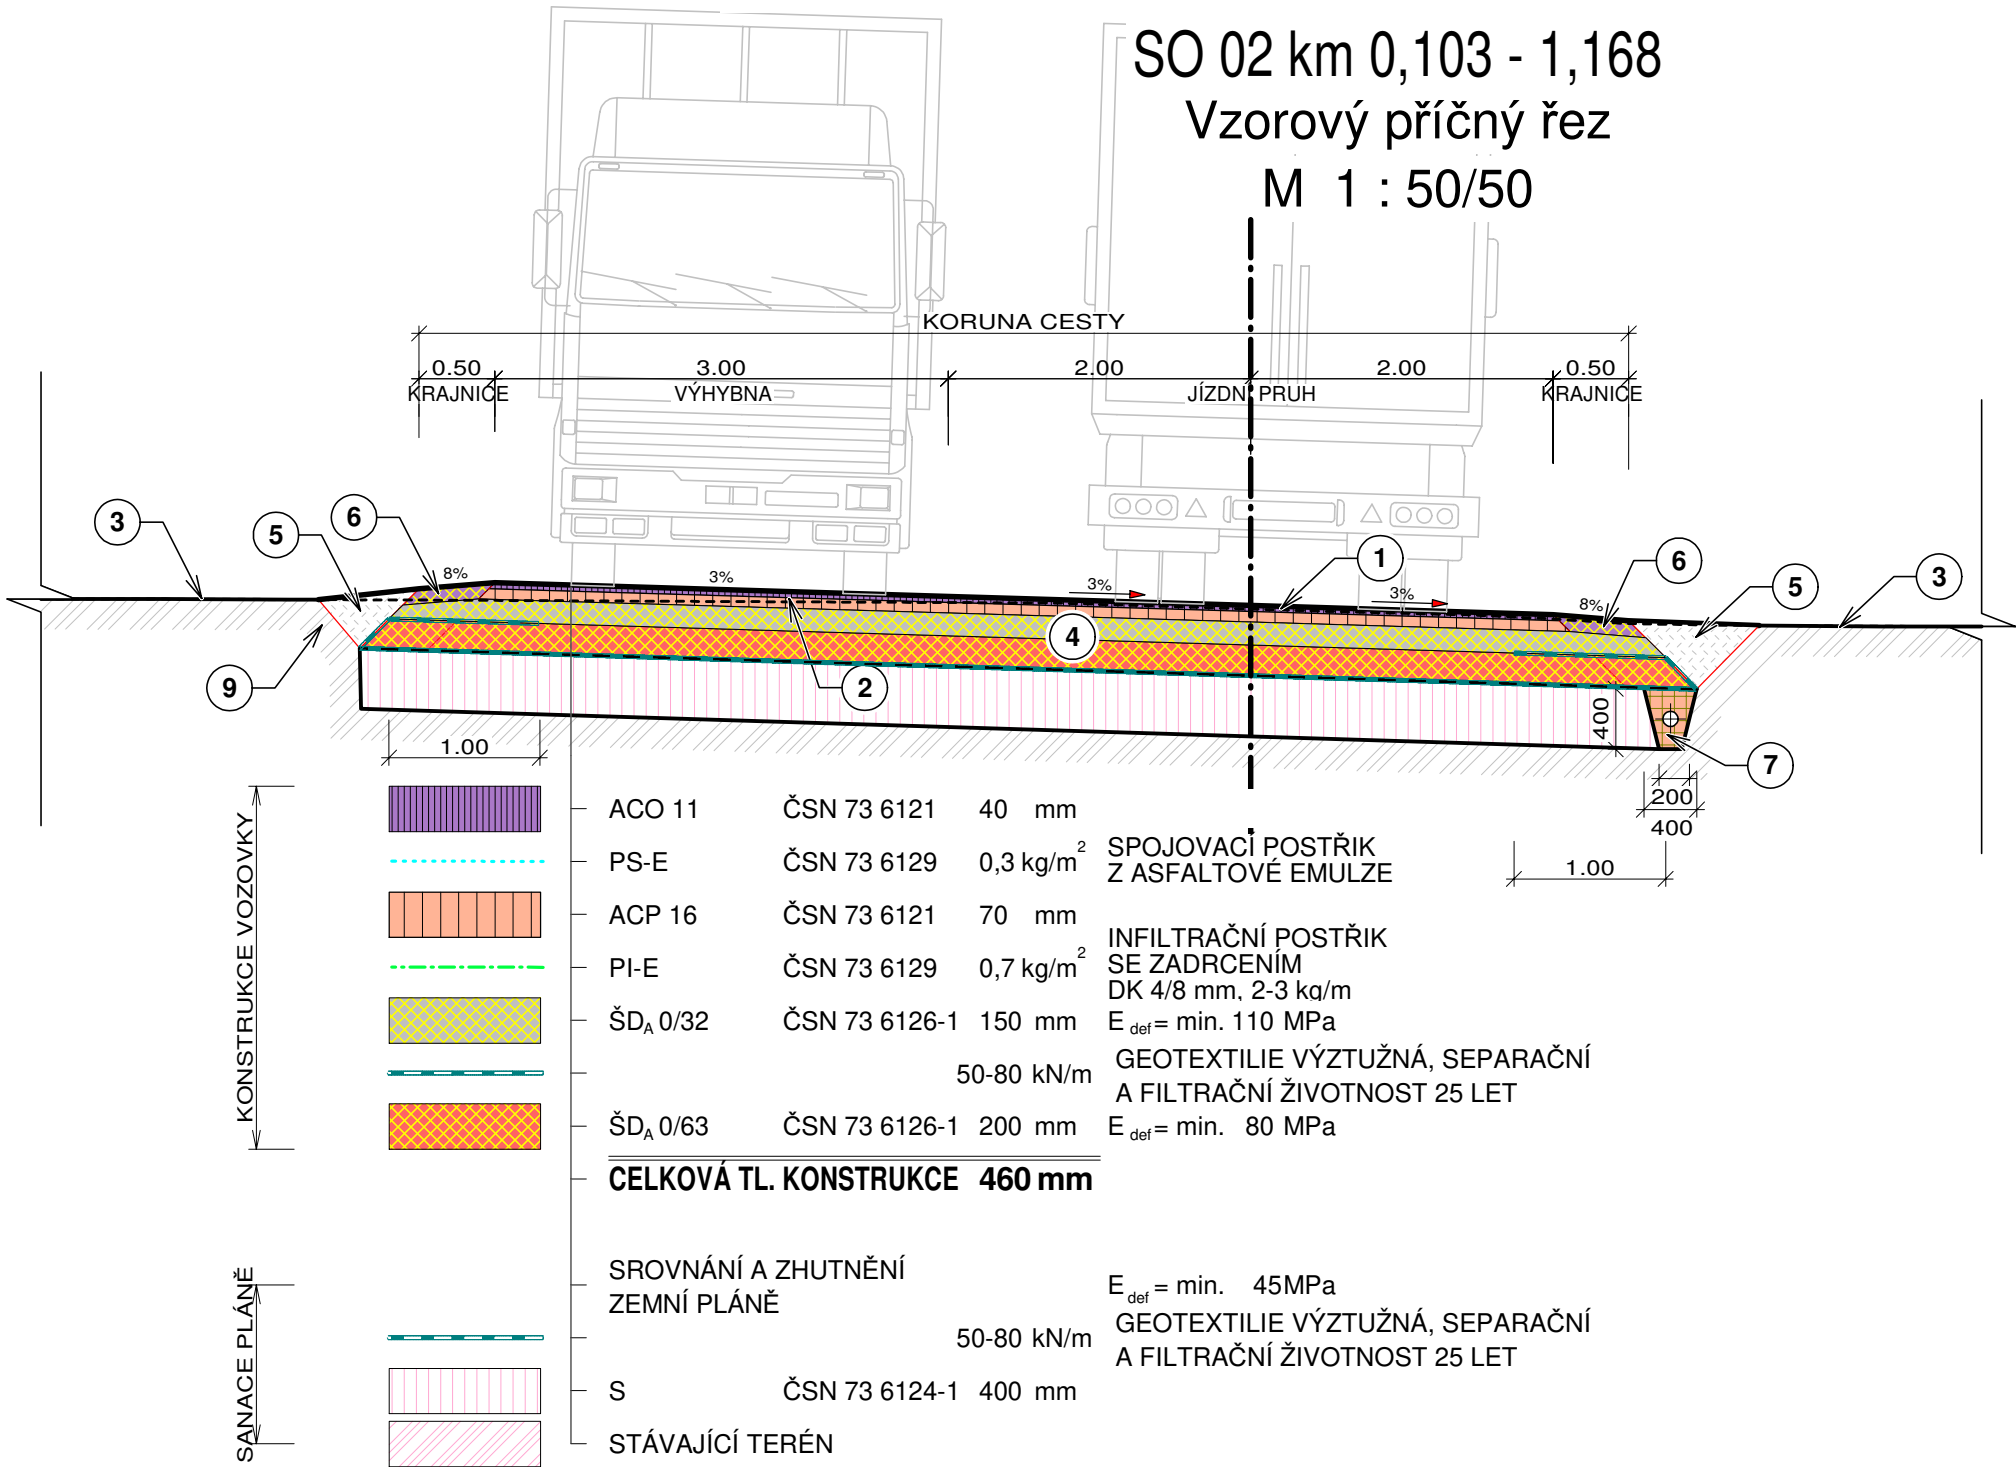

Polohopisný systém: Výškopisný systém:

LEGENDA MATERIÁLŮ

ACO	ASFALTOBETON OBRUSNÝ
ACP	ASFALTOBETON PODKLADNÍ
PS-E	POSTŘÍK SPOJOVACÍ - EMULZE
PI-E	POSTŘÍK INFILTRAČNÍÍ - EMULZE
ŠD	ŠTĚRKODRŤ
DK	DRCENÉ KAMENIVO
S	STABILIZACE

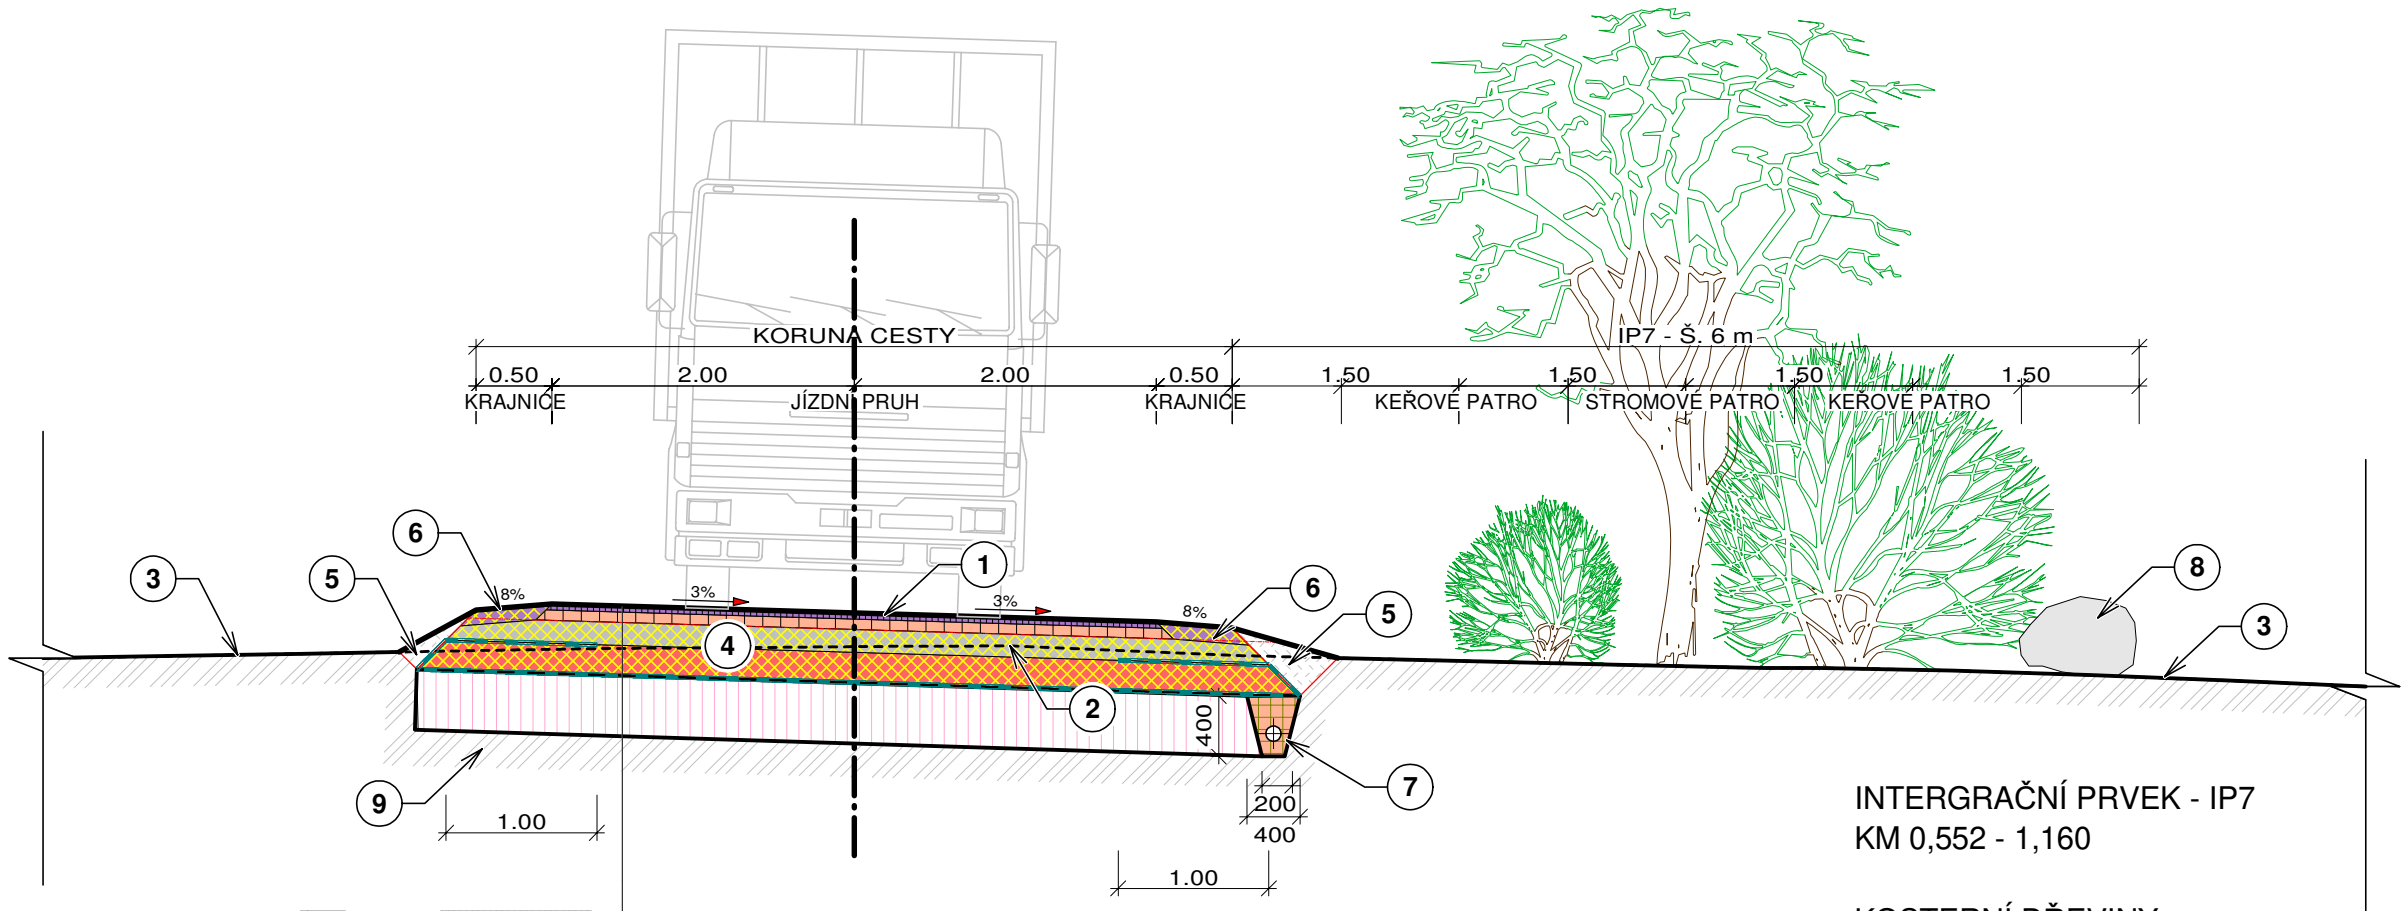

INTERGRAČNÍ PRVEK - IP7  
KM 0,552 - 1,160

KOSTERNÍ DŘEVINY  
HRUŠEN OBECNÁ (*Pyrus communis*)  
SLIVOŇ ŠVESTKA (*Prunus domestica*)

KEŘOVÉ PATRO:  
TRNKA OBECNÁ (*Prunus spinosa*)  
DŘÍN OBECNÝ (*Cornus mas*)

LEGENDA

1	NOVÝ STAV	————
2	PŮVODNÍ NIVELETA	-----
3	SOUČASNÝ TERÉN	————
4	KONSTRUKCE VOZOVKY	
5	ZÁSYP VÝKOPKEM	
6	ZEPVNĚNÉ KRAJNICE - ASFALTOVÝ RECYKLÁT	
7	TRATIVOD PVC DN 100, OBSYB DK 8/16	
8	LOMOVÝ KÁMEN HMOTNOSTI NAD 500 kg	
9	STÁVAJÍCÍ TERÉN	