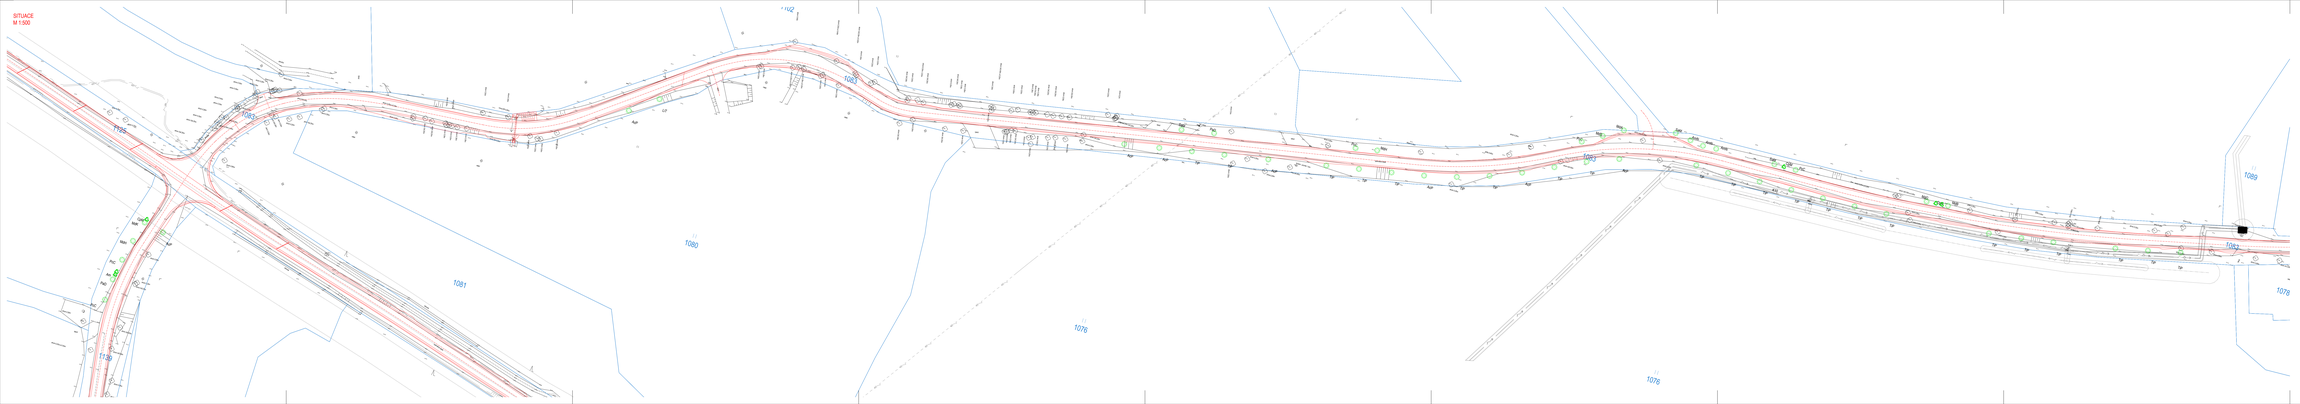SITUACE
M 1:500