



Situační výkres širších vztahů

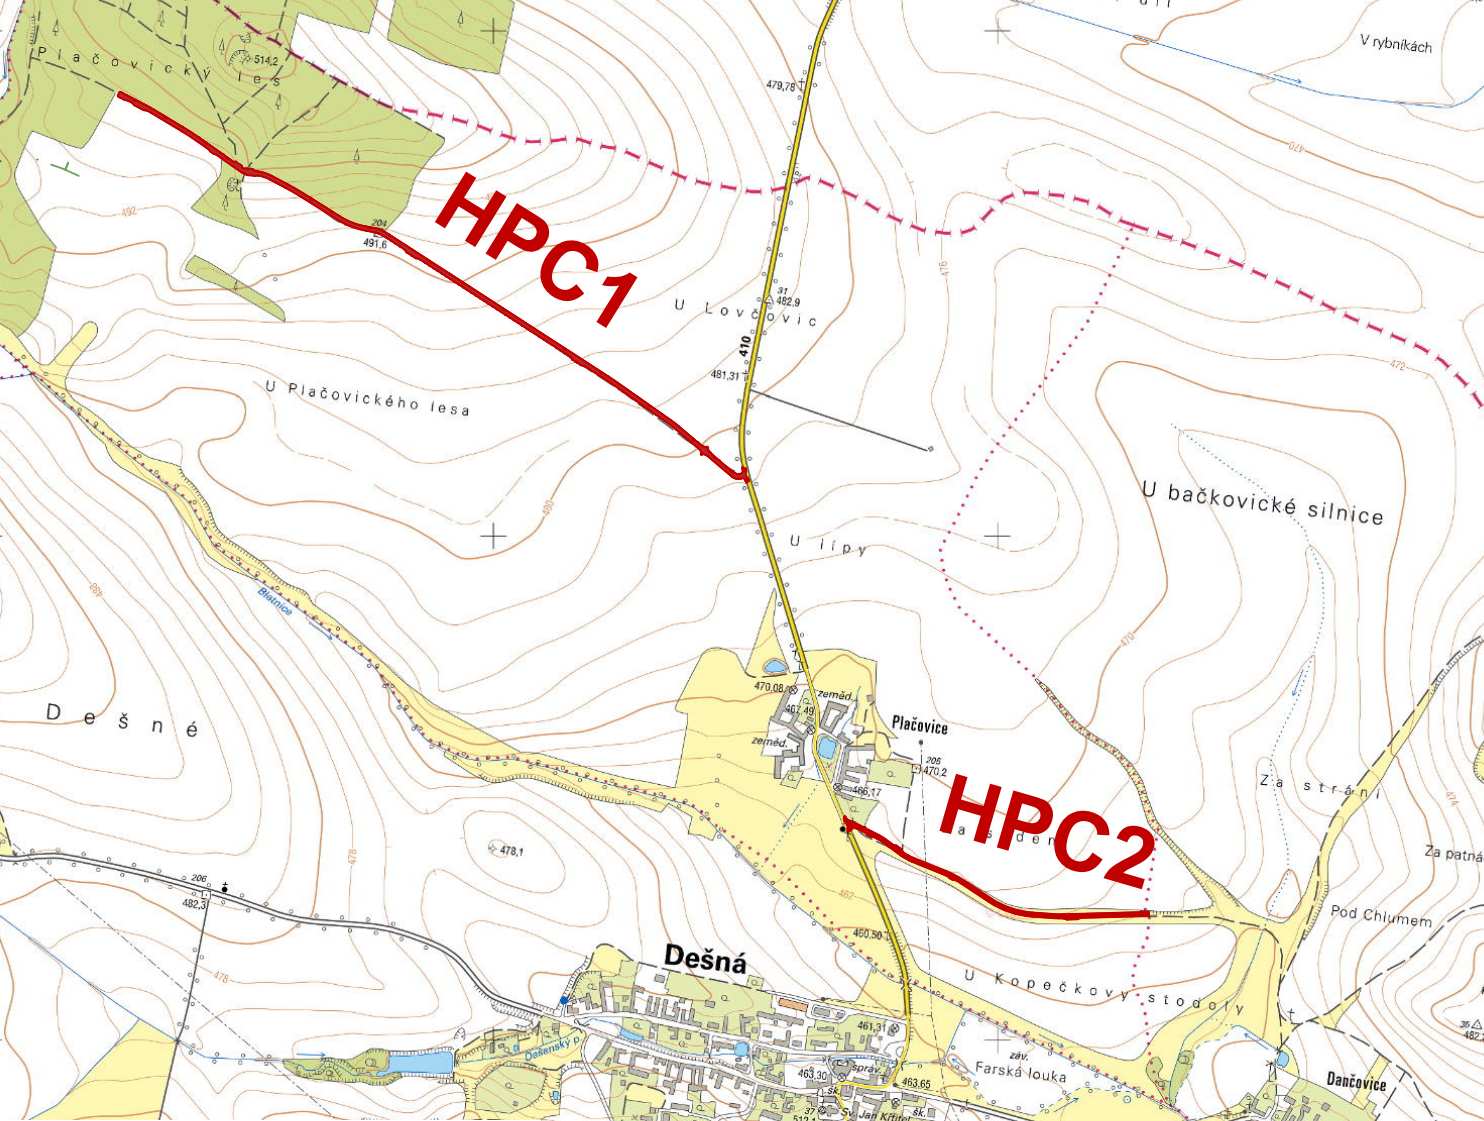

LEGENDA

— Trasy navržených polních cest

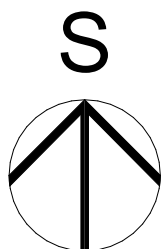

Souřadný systém: JTSK

Výškový systém: Bpv

Dokumentace pro vydání společného povolení a pro provádění stavby

REPRODUKCE TÉTO DOKUMENTACE NEBO JEJÍCH ČÁSTÍ BEZ PÍSEMNÉHO SOUHLASU fy P-atelier JH s.r.o. JE ZAKÁZÁNA!

Zodp. projektant:	Petr Vlášek	Navrhl:	Ing. Michal Těšínský
Kontroloval:	Ing. Ondřej Peckert	Vypracoval:	Ing. Michal Těšínský
Místo:	k.ú. Plačovice	Obec:	Obec Dešná
Investor:	Česká republika - SPÚ, Pobočka J. Hradec, Pravdova 837/II, 377 01 Jindřichův Hradec		



Projektová a inženýrská kancelář
Nádražní 249/II, 377 01 J.Hradec
VŠECHNA PRÁVA VYHRAZENA

Stavba:		Kooperace:		č. paré:	
Cesty HPC 1 a HPC 2 v k.ú. Plačovice		Jiří Houdek ČKAIT 0100743			
Oddíl:		Stupeň PD: DSP			
C Situační výkresy		Formát: 1xA4			
Obsah výkresu:		Čís.zak.: J-09/21		Čís.arch.: J-09/21	
Situační výkres širších vztahů		Datum: 06/2021		Č. výkresu:	
		Měřítko: 1:15000		C.1	