
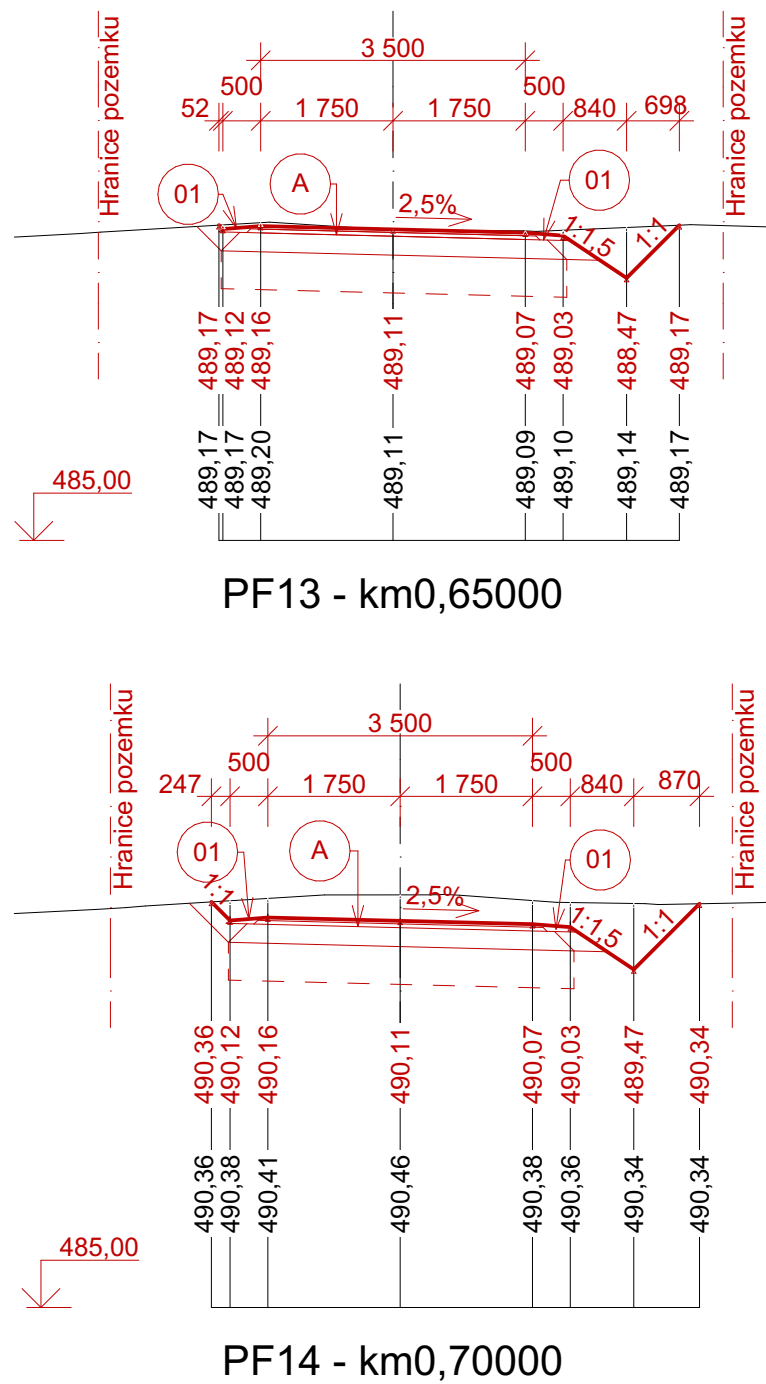
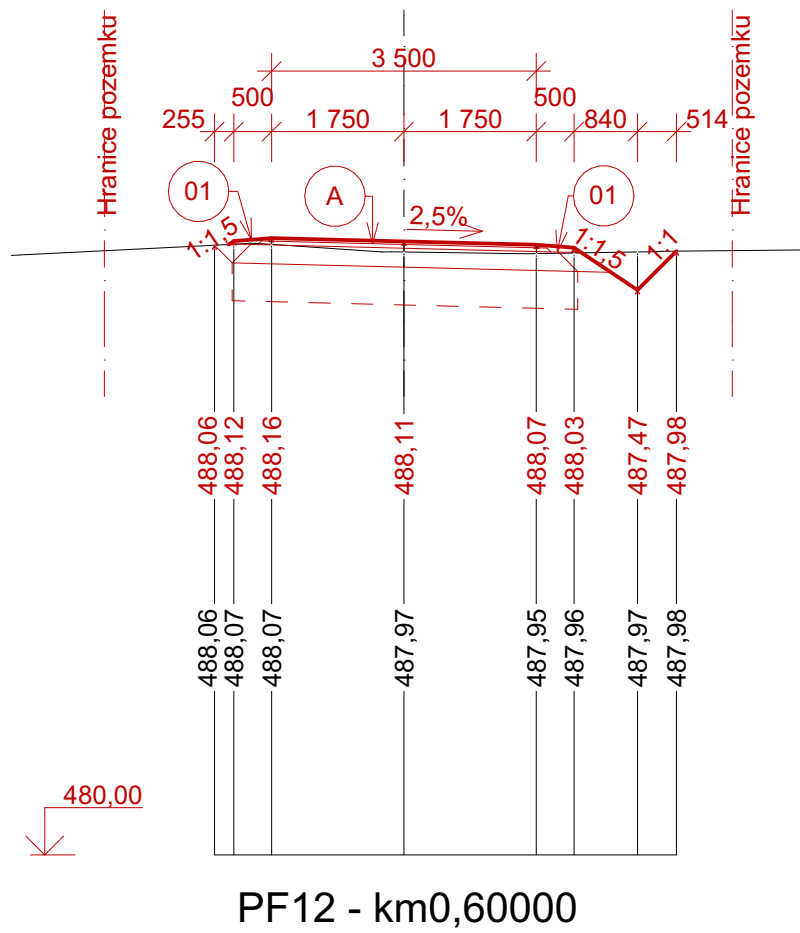
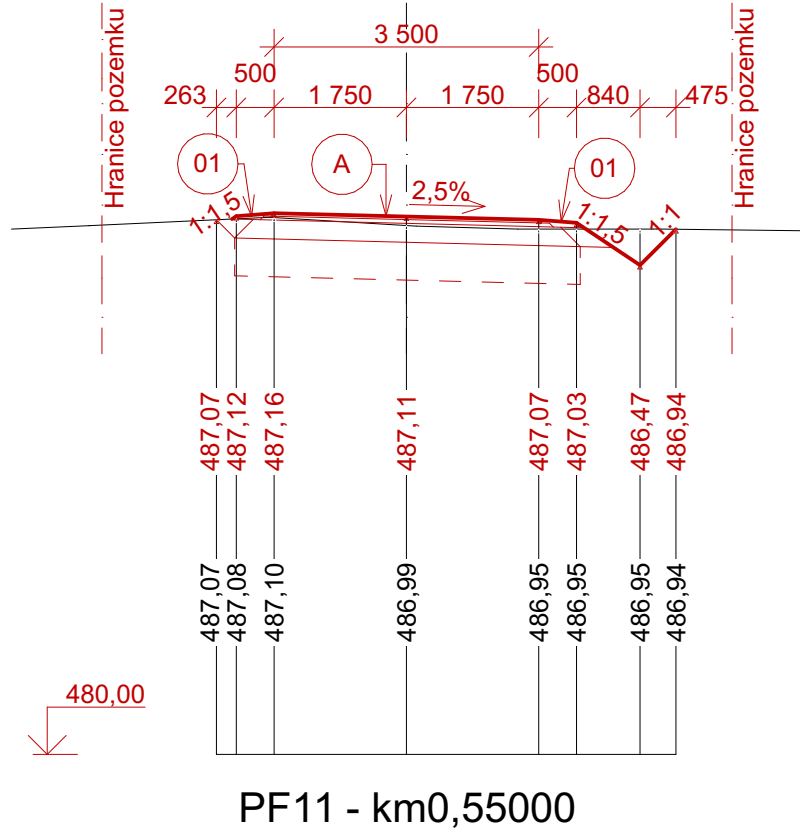
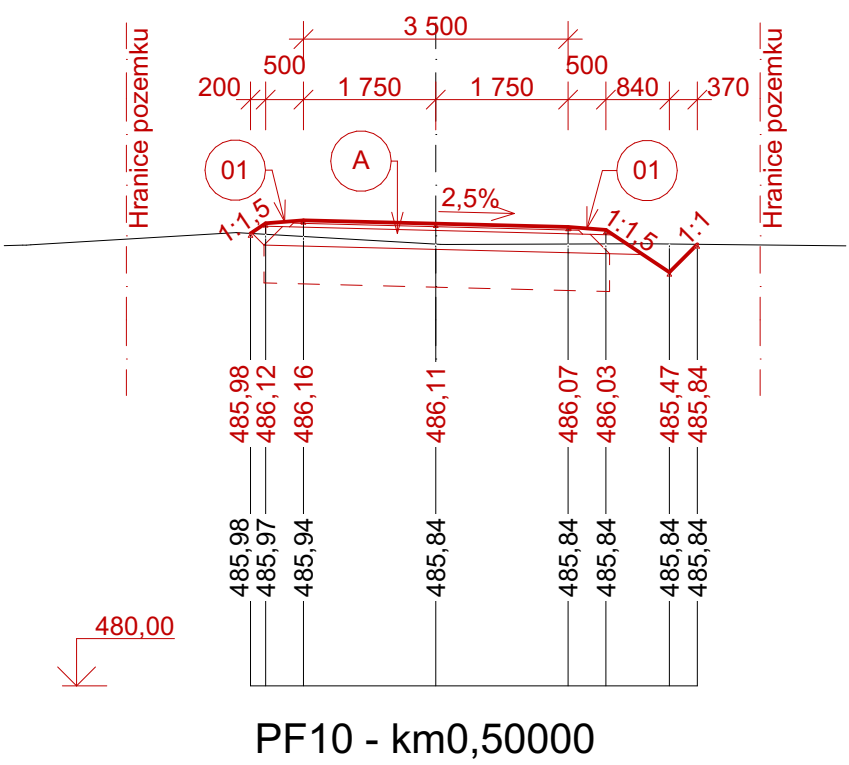
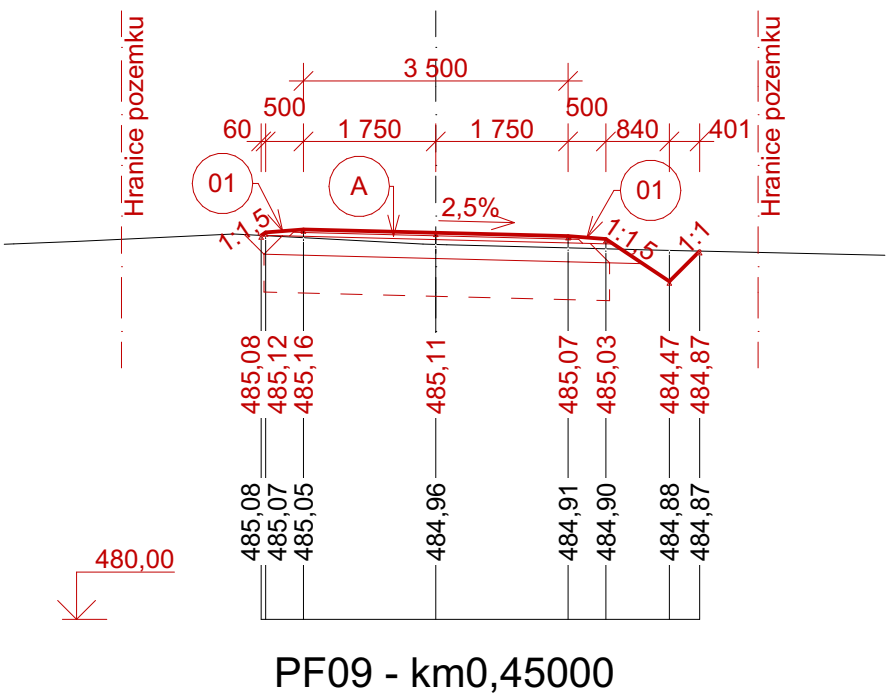



## Příčné řezy - část 2

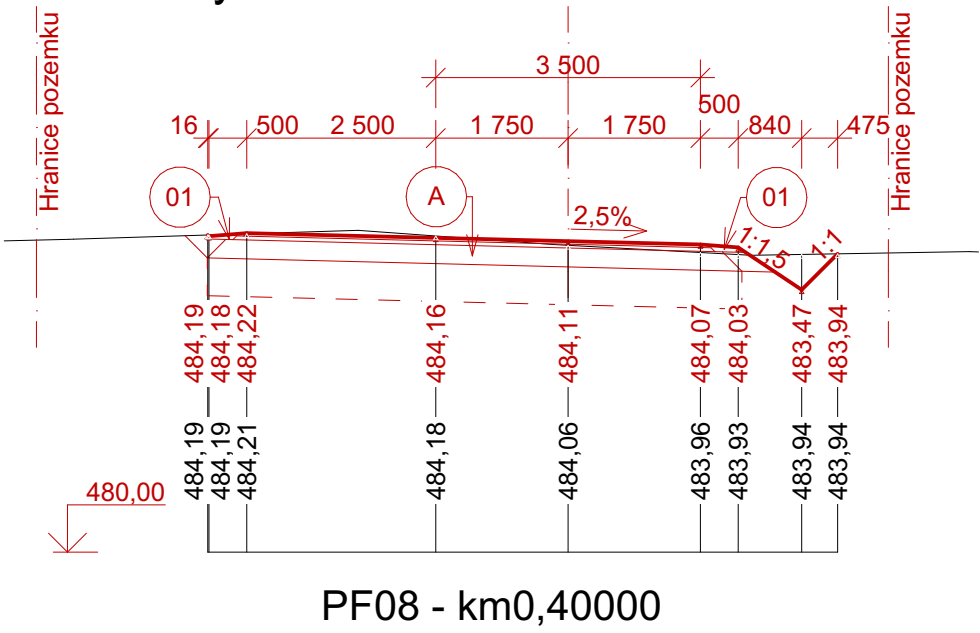

## LEGENDA NAVRHOVANÝCH OBJEKTŮ

- A Skladba komunikace "A" asfaltobeton - viz výkres vzorového příčného řezu
- 01 Krajnice zemní zhutněná se zpevněním šterkodrtí 0/32

Souřadný systém: JTSK	Výškový systém: Bpv	
<h2 style="margin: 0;">Dokumentace pro vydání společného povolení a pro provádění stavby</h2>		
REPRODUKCE TÉTO DOKUMENTACE NEBO JEJÍCH ČÁSTÍ BEZ PÍSEMNÉHO SOUHLASU fy P-atelier JH s.r.o. JE ZAKÁZÁNA!		
Zodp. projektant: Petr Vlášek	Navrhl: Ing. Michal Těšínský	 <p style="margin: 5px 0;"> <b>P s.r.o.</b>  <b>- atelier JH</b> </p> <p style="font-size: small; margin: 5px 0;">           Projektová a inženýrská kancelář            Nádražní 249/II, 377 01 J.Hradec            V Š E C H N A P R Á V A V Y H R A Z E N A         </p>
Kontroloval: Ing. Ondřej Peckert	Vypracoval: Ing. Michal Těšínský	
Místo: k.ú. Plačovice	Obec: Obec Dešná	
Investor: Česká republika - SPÚ, Pobočka J. Hradec, Pravdova 837/II, 377 01 Jindřichův Hradec		
Stavba: <span style="font-size: 1.5em; font-weight: bold; display: block; text-align: center;">Cesty HPC 1 a HPC 2 v k.ú. Plačovice</span>	Kooperace: <span style="float: right;">č. paré:</span>  <div style="text-align: center; border: 1px solid black; padding: 5px; margin: 10px auto; width: 80%;">             Jiří Houdek              ČKAIT 0100743           </div>	
Oddíl: D. Dokumentace objektů a technických a technologických zařízení D.1 Hlavní polní cesta HPC1	Stupeň PD: DSP <hr/> Formát: 3xA4 <hr/> Čís.zak.: J-09/21 <span style="float: right;">Čís.arch.: J-09/21</span>	
Obsah výkresu: <span style="font-size: 1.2em; font-weight: bold;">Příčné řezy - část 2</span>	Datum: 06/2021 <span style="float: right;">Č. výkresu:</span> <hr/> Měřítko: 1:100 <span style="float: right; font-size: 1.5em; font-weight: bold;">08</span>	