




PŮDORYS PROPUSTKU

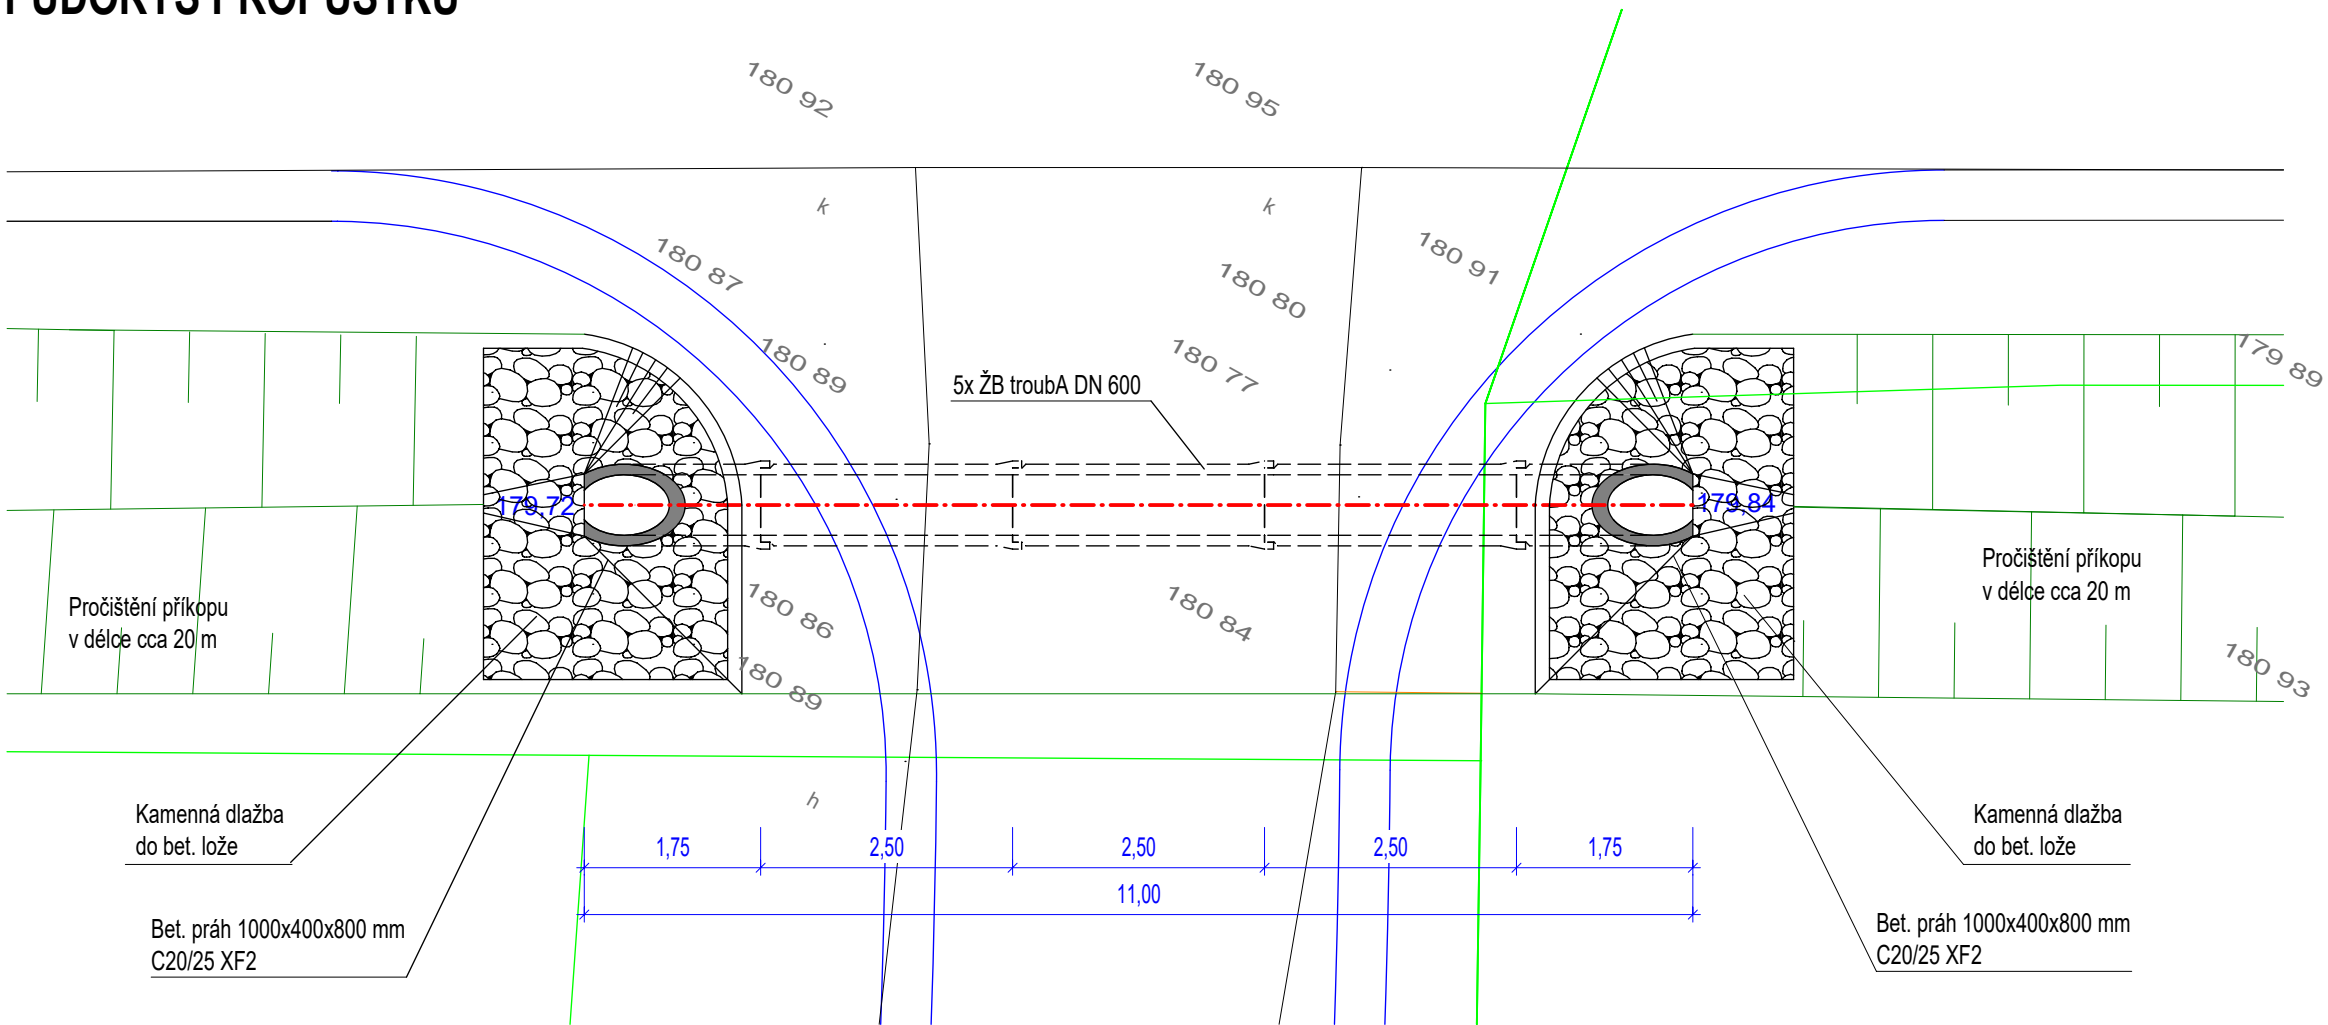




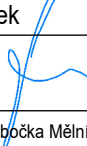
PŘÍČNÝ ŘEZ

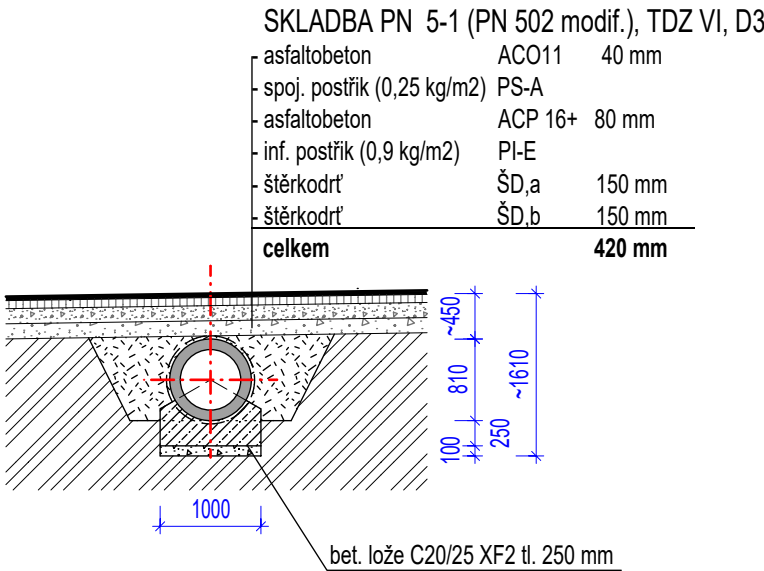

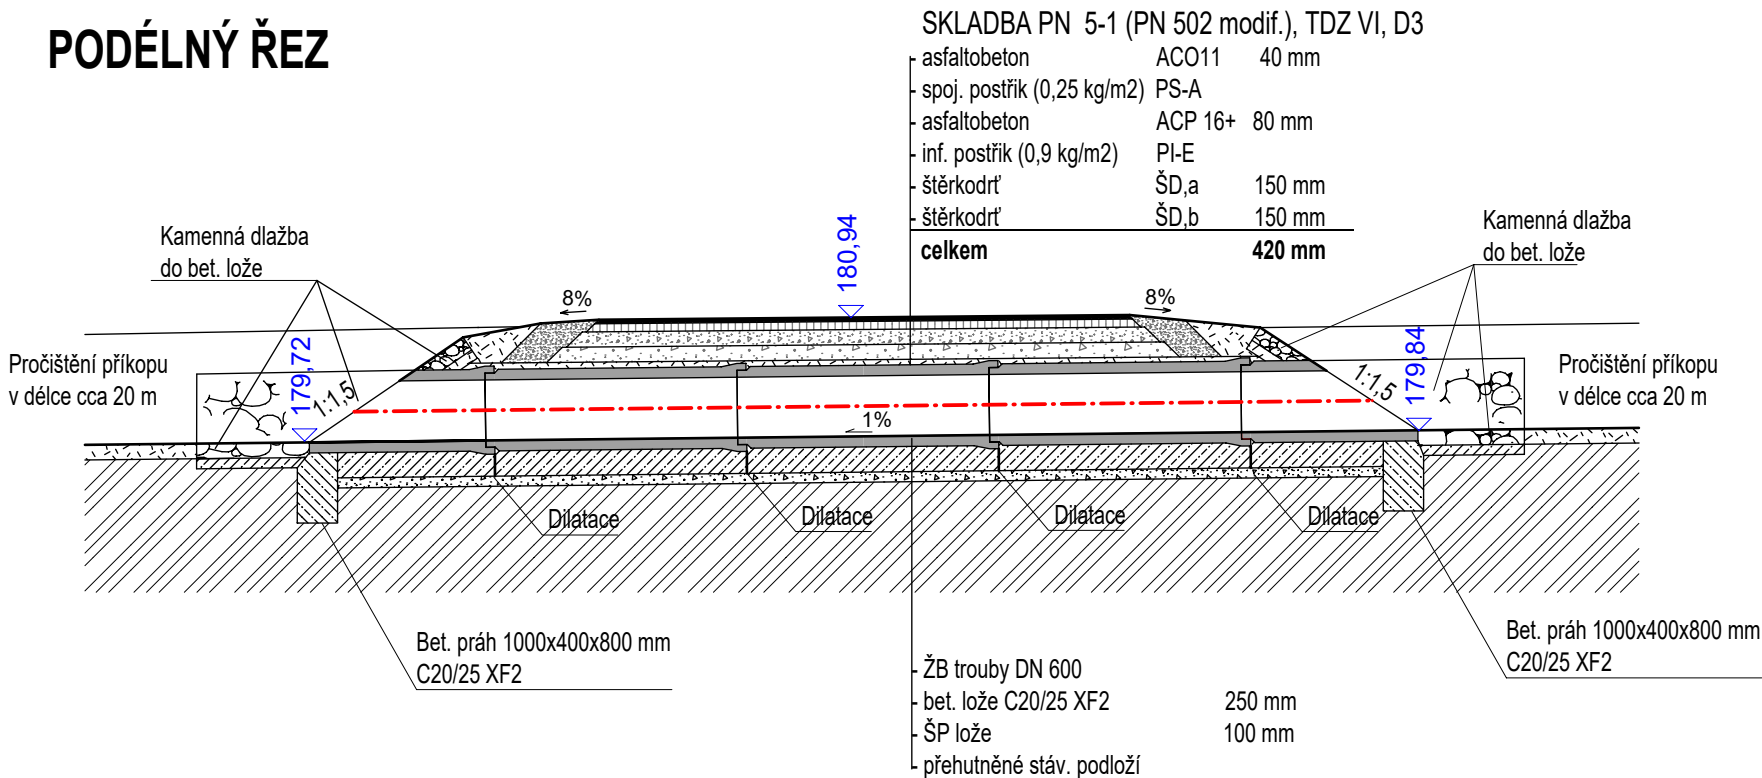PODÉLNÝ ŘEZ



Souřadnicový systém S-JTSK
Výškový systém Bpv

objednatel: Česká republika- Státní pozemkový úřad, Krajský pozemkový úřad pro Středočeský kraj, Pobočka Mělník					vyhotovení:		
generální projektant stavby: ARTECH spol. s r.o. Dušní 112/16, 110 00 Praha , IČ: 25024671 Adresa pro doručování: Žižkova 152, 436 01 Litvínov E-mail: artech@artech.cz , tel. 476 111 782							
vypracoval (projektant):		autorizoval (zodpovědný projektant)		řízení projektu (hlavní inženýr projektu):		zhotovitel části projektu	
Ing. Roman Ernest		Ing. Jan Havanič		Ing. Ladislav Slaviček			
						PROJEKTOVÁ PŘÍPRAVA A REALIZACE STAVEB	
stavebník: Česká republika- Státní pozemkový úřad, Krajský pozemkový úřad pro Středočeský kraj, Pobočka Mělník							
kraj:	Středočeský	st.úřad:	Mělník	obec:	Malý Újezd		
ZPRACOVÁNÍ PROJEKTOVÝCH DOKUMENTACÍ V 15 KATASTRÁLNÍCH ÚZEMÍ- ČÁST 9 ZPRACOVÁNÍ PROJEKTOVÝCH DOKUMENTACÍ V K.Ú. MALÝ ÚJEZD - DOKUMENTACE II. C. STAVEBNÍ ČÁST C.1 SO 101 - POLNÍ CESTA C19 K.Ú. MALÝ ÚJEZD							
PROPUSTEK P1							
stupeň PD						DSP, DPS	
datum						09/2016	
formát						3xA4	
měřítko						1:50	
zakázka						1851	
číslo (ozn.) dokumentu:						07.	