

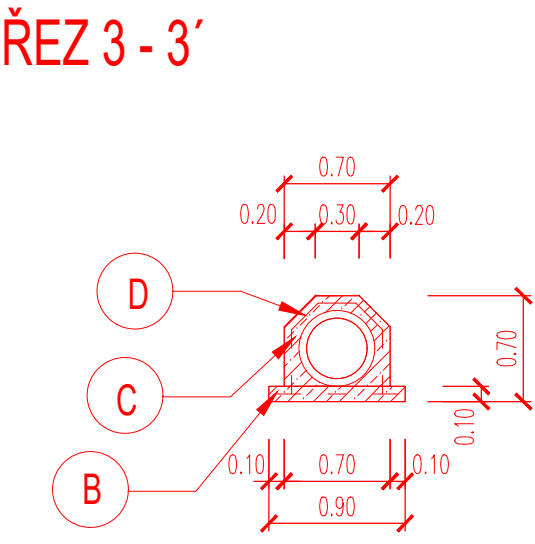
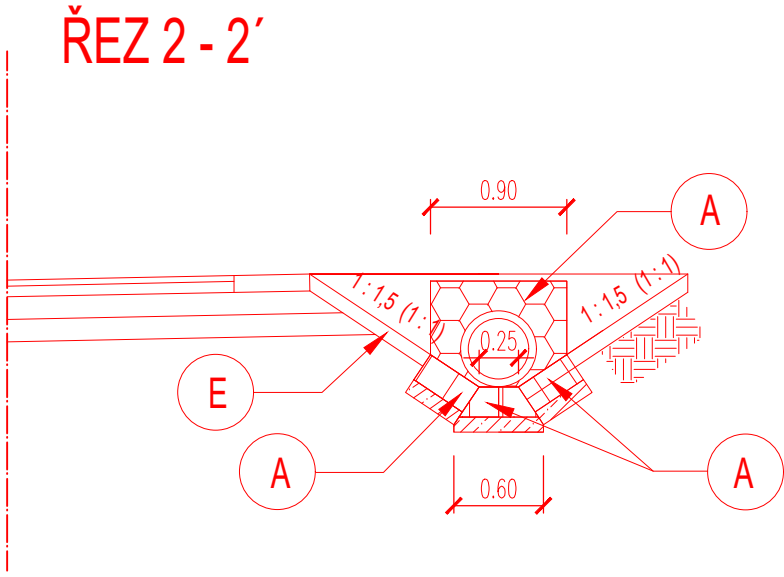
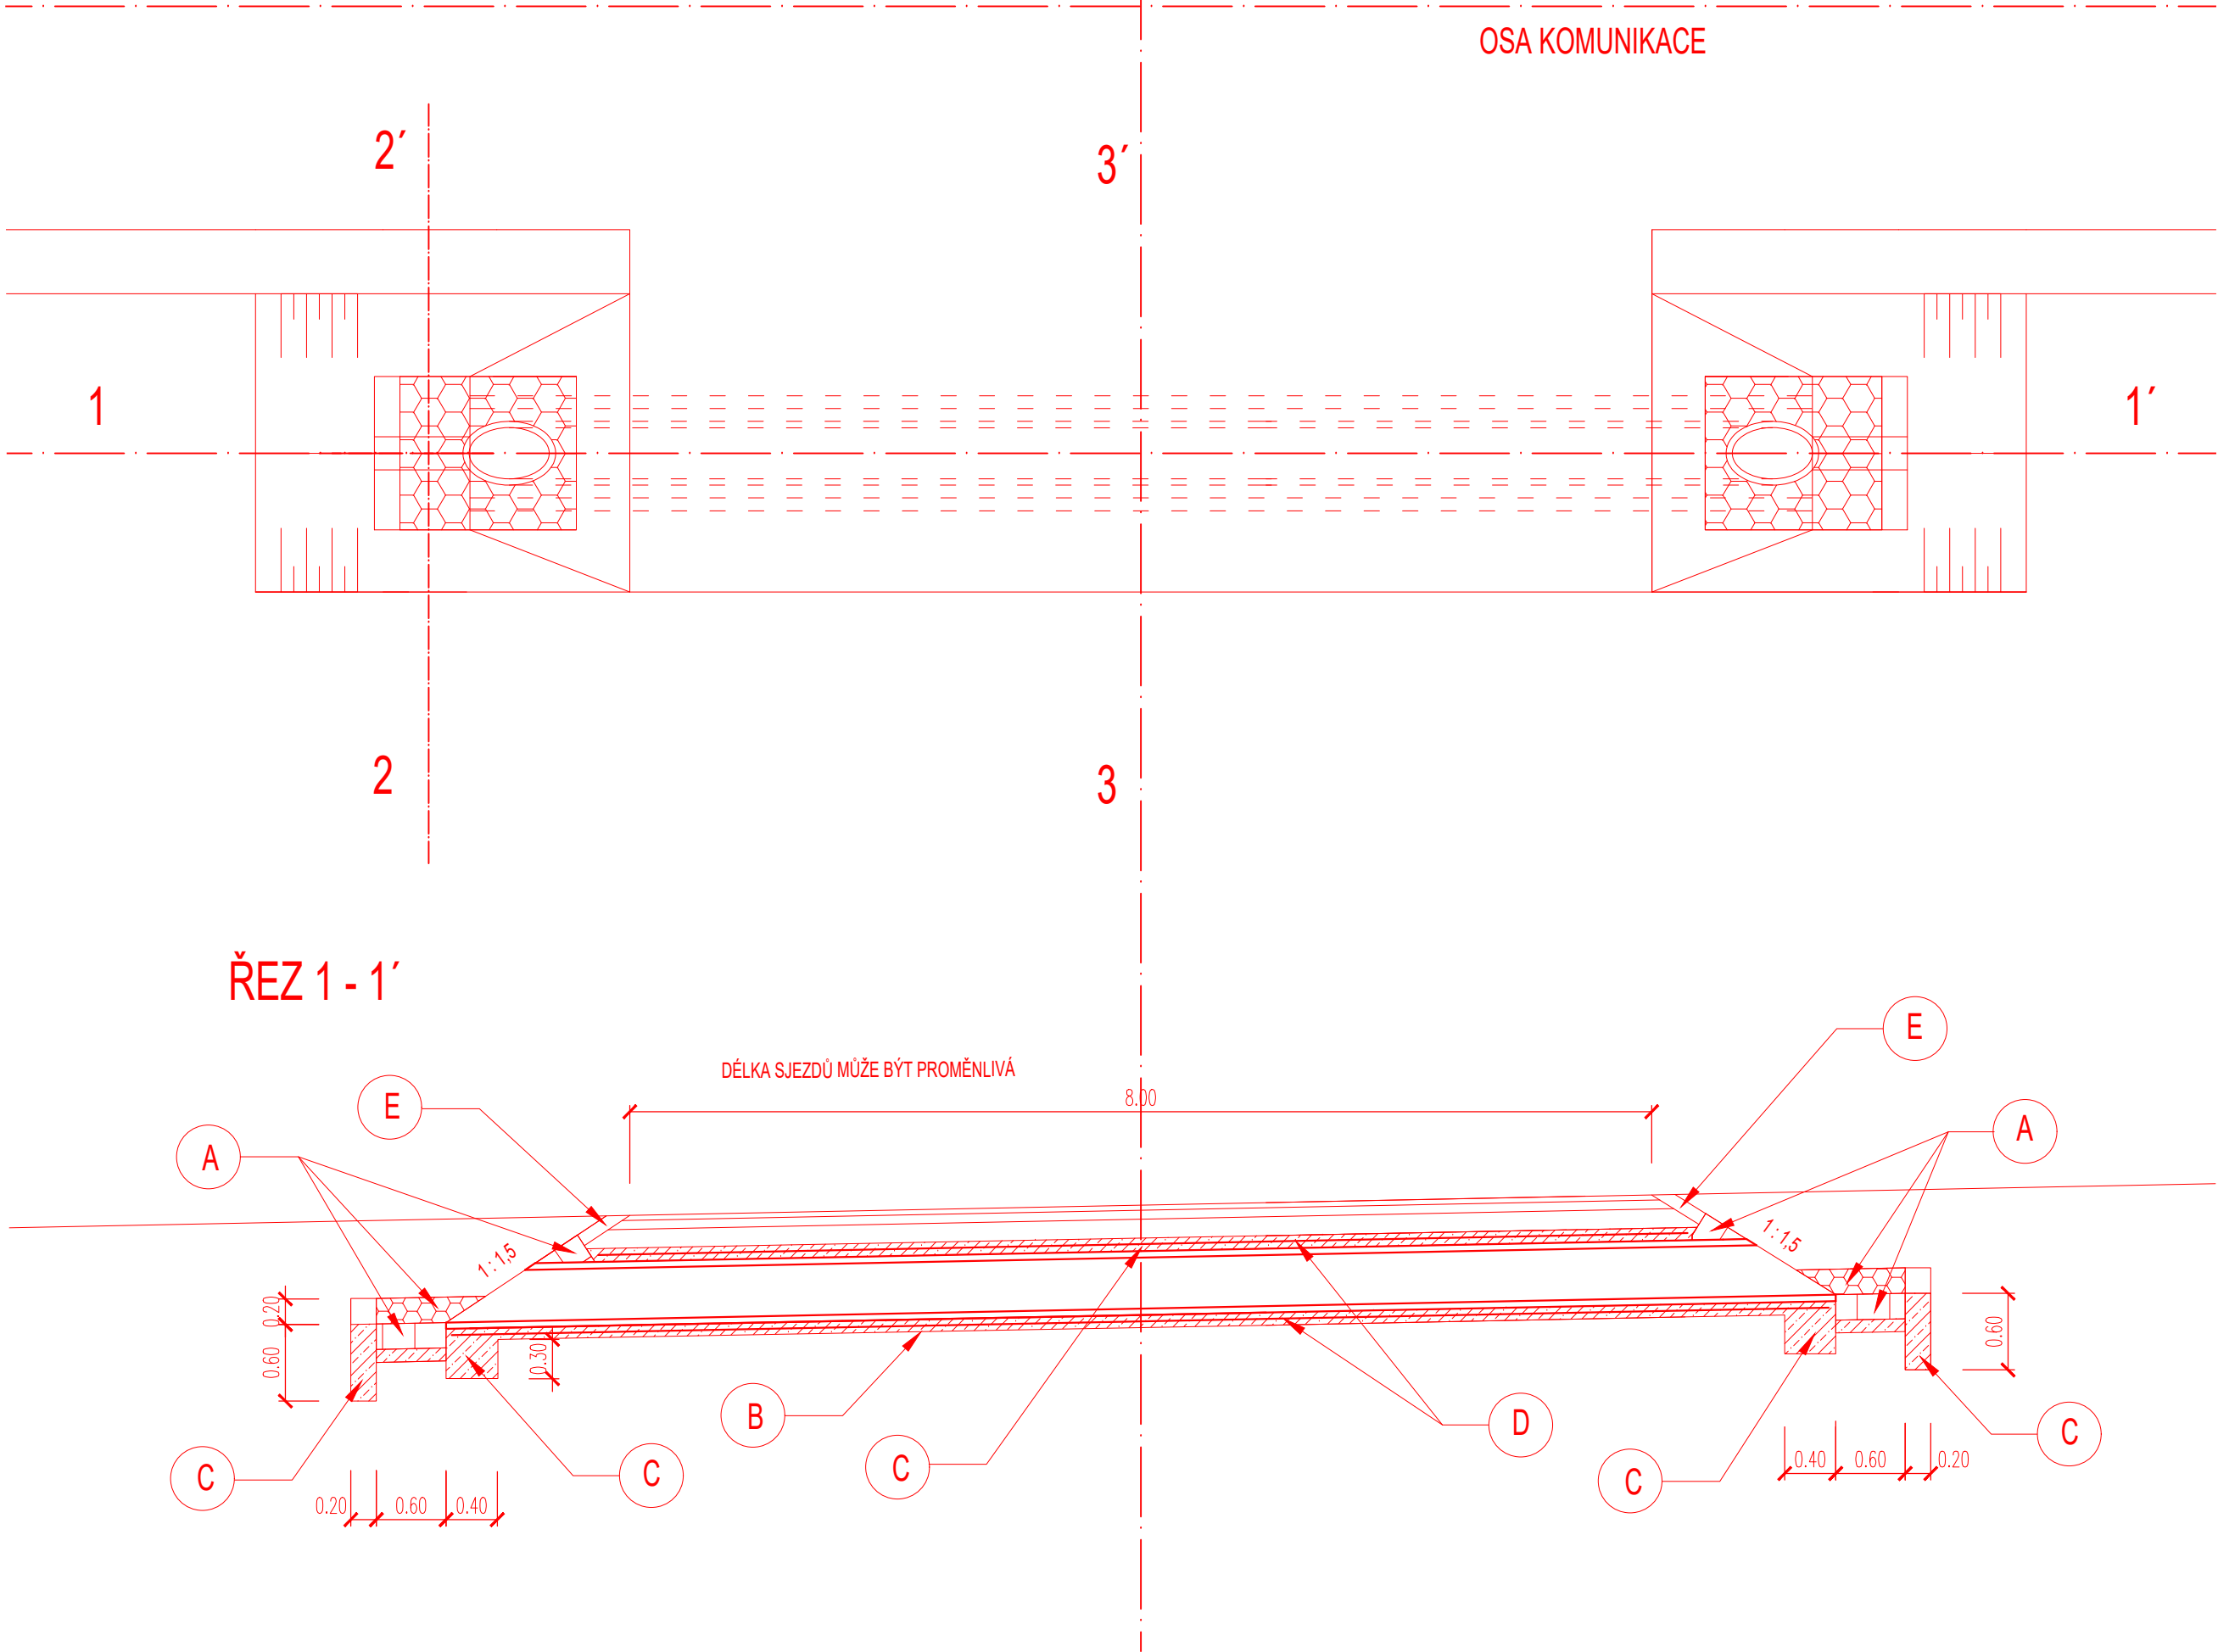


HOSPODÁŘSKÝ SJEZD SE ZATRUBNĚNÍM DN 400

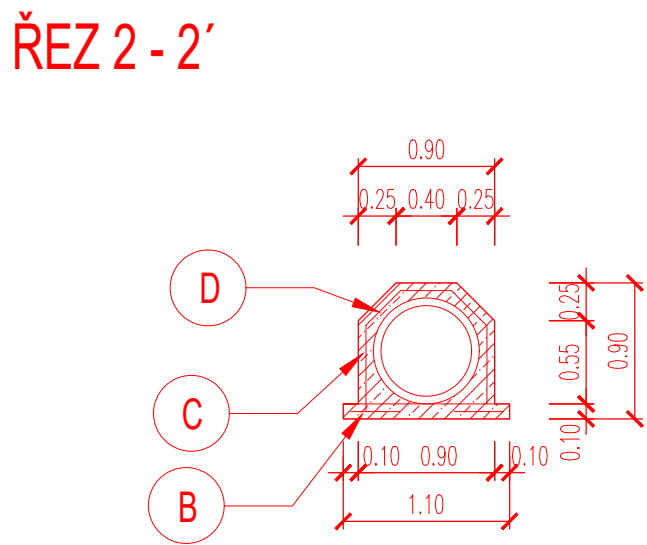


BETONOVÝ PROPUSTEK S VTOKOVOU JÍMKOU A VÝTOKOVÝM ČELEM DN 600



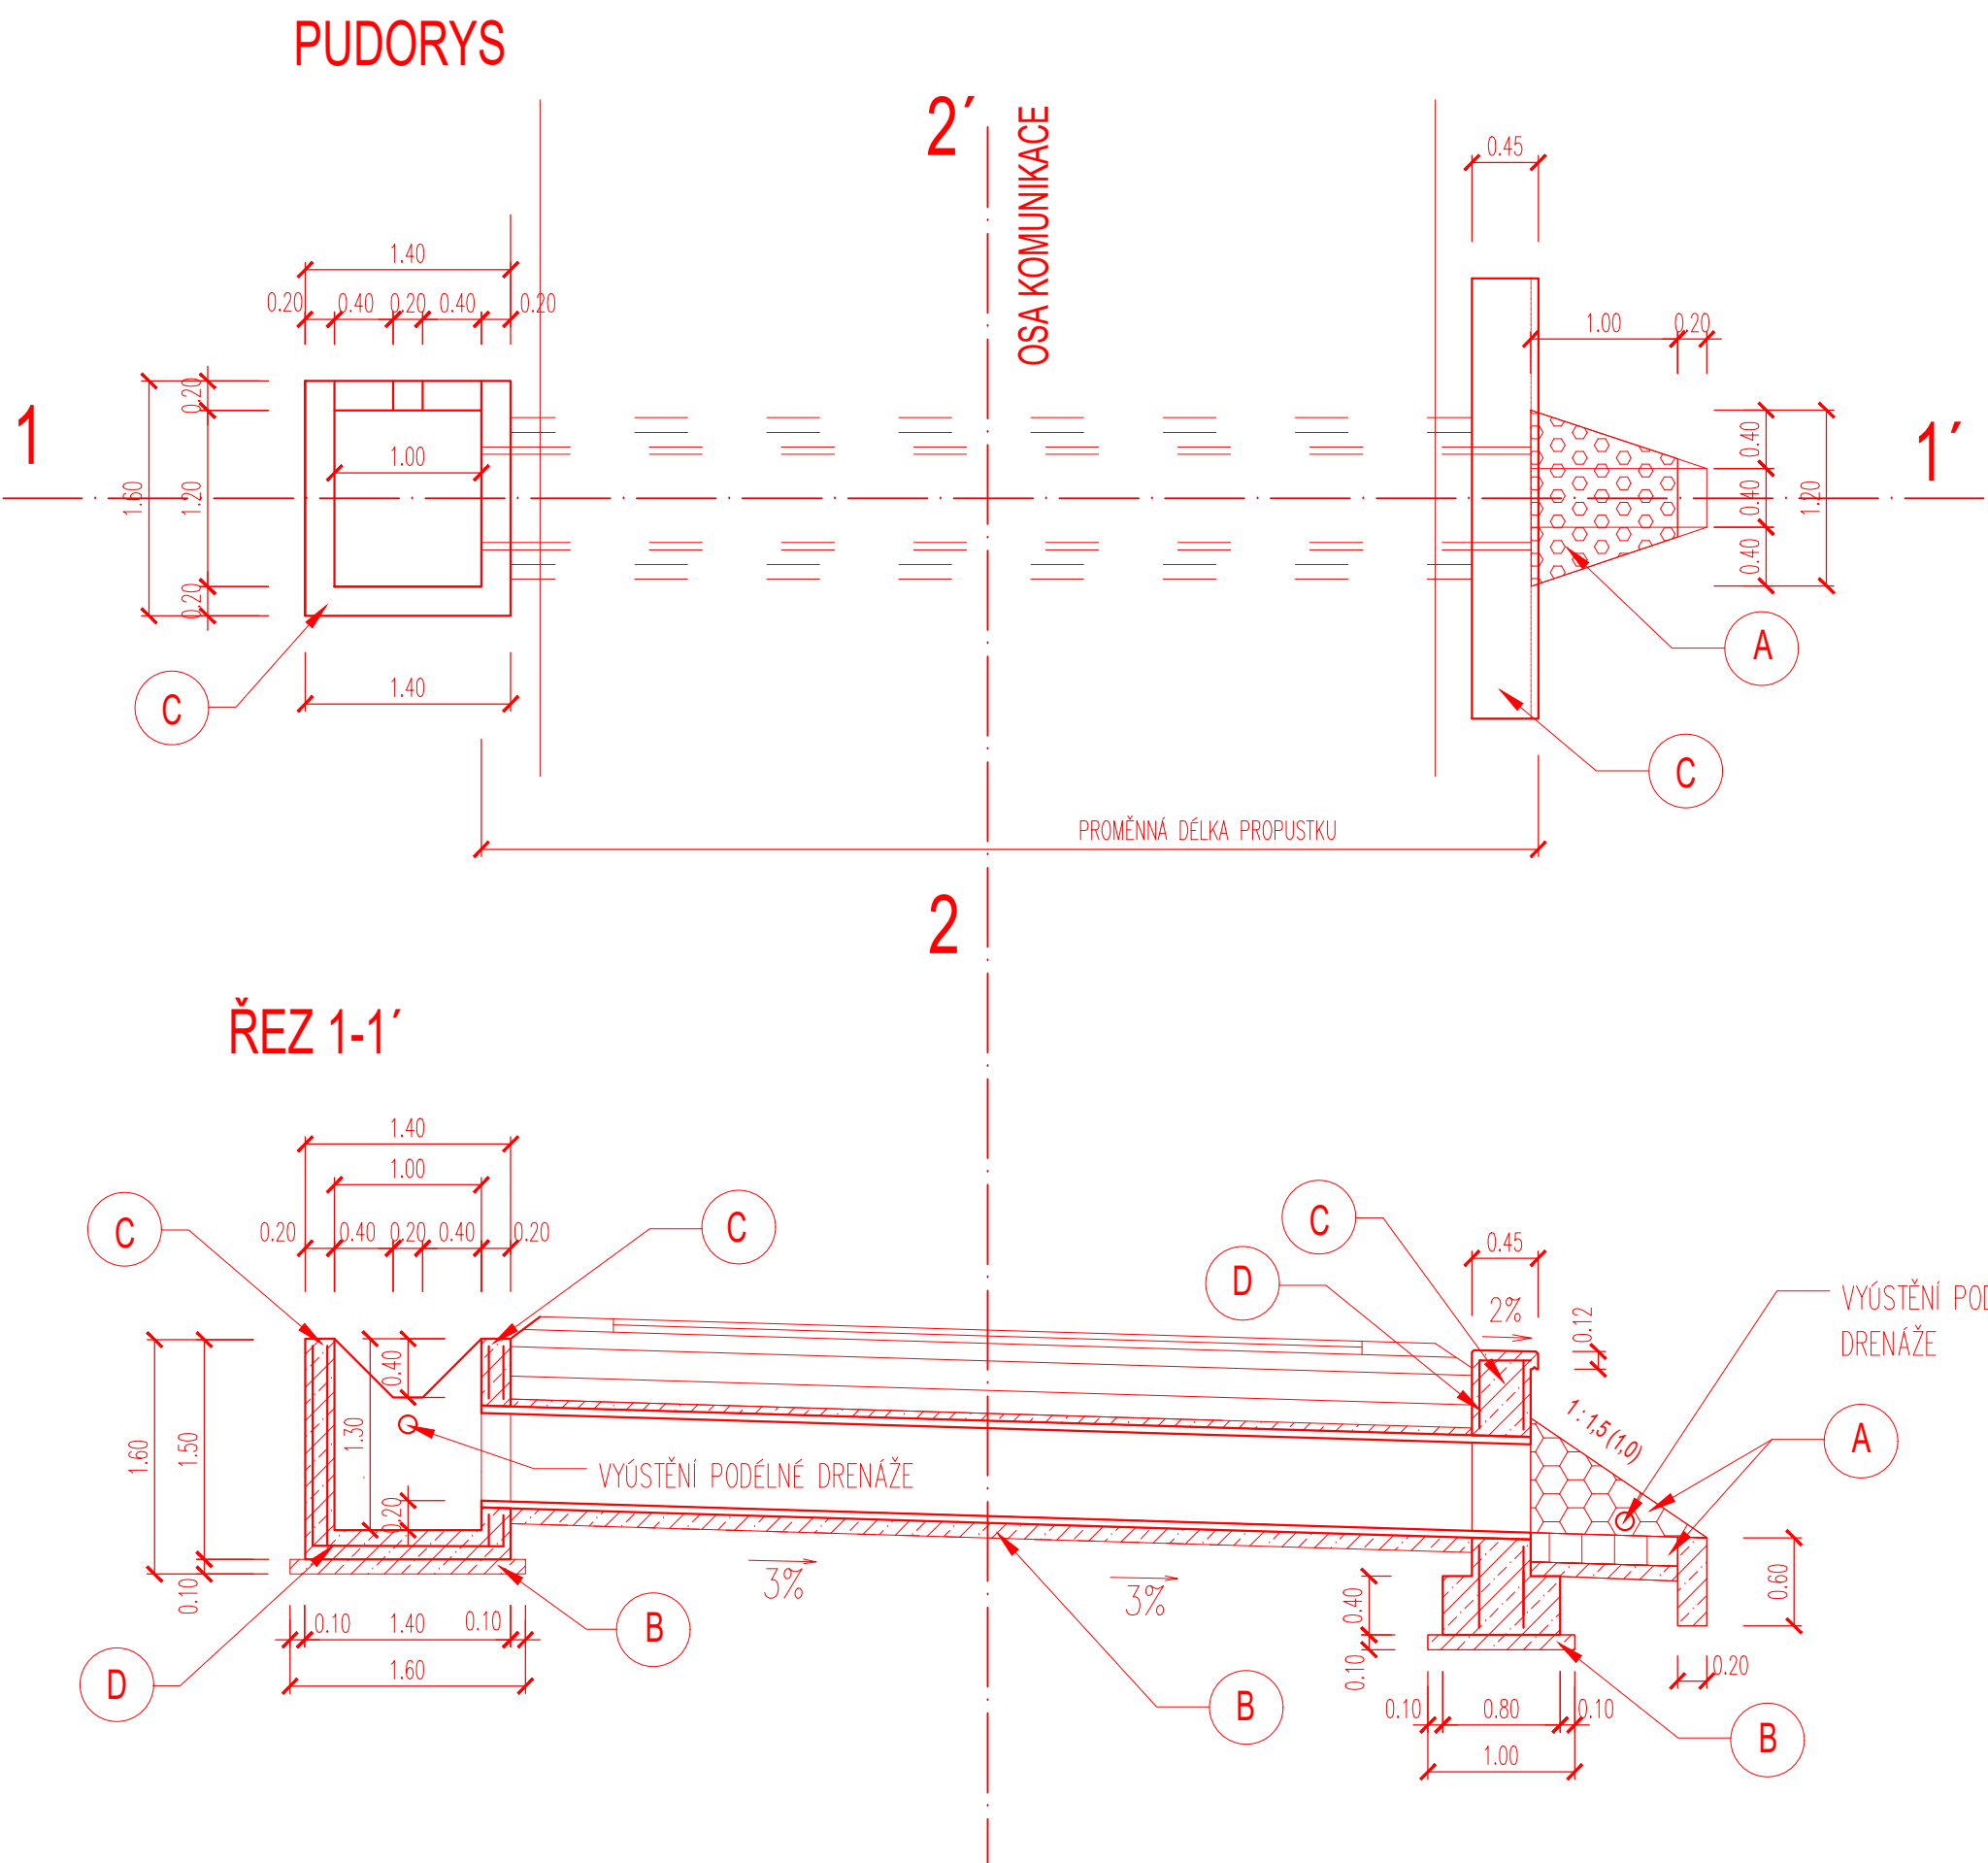


LEGENDA :



A – KAMENNÁ DLAŽBA TL. 200 MM ULOŽENÁ DO BETONOVÉHO LŮŽE S VYSPÁROVÁNÍM
B – PODKLADNÍ BETONOVÁ SMĚS C 20/25 TL. 100 MM
C – BETONOVÁ KONSTRUKCE Z BETONOVÉ SMĚSI C 25/30-XF3 VÝZTUŽÍ Z KARSITÍ
D – OCELOVÁ KARSITĚ 100x100 MM TL. DRATU 6 MM
E – VRSTVA ORNICE TL. 100 MM SE ZATRAVNĚNÍM
KRYTÍ VÝZTUŽE 50 MM
ŘÍMSA S PŘÍČNÝM SKLONEM 2 %
DLAŽBA BUDE NA VÝTOKU ZPEVNĚNÁ PŘÍČNÝM BETONOVÝM PRAHEM C20/25-XF3 ŠÍŘKY 200 MM

Výpracoval TOMEK Ivan		Akce POLNÍ CESTA C7 A IP 277 A IP 278 K.Ú. PRASKOLESY U MRÁKOTINA	Investor STÁTNÍ POZEMKOVÝ ÚŘAD POBOČKA JIHLAVA FRITZOVA 4260/4, 586 01 JIHLAVA	
Předkontrol Ing. Arch. KOSÍKOVÁ Martina	D. OBJEKTY POZEMNÍCH KOMUNIKACÍ SO 100		Status dokumentace DSP - DPS	
Schválil TOMEK Ivan				
 Hemý 914 757 01 Valašské Meziříčí IČO:64086545 360doc@360doc.cz, www.360doc.cz	Název dokumentu PROPUSTKY A SJEZDY		Číslo zakázky 0221	Číslo dokumentace
	Měřítko 1:50		Kód dokumentace 2021-0221	
	Index		Datum vydání 07/2021	Jazyk Č. výkresu
			D.1.1.2.5	

HOSPODÁŘSKÝ SJEZD SE ZATRUBNĚNÍM DN 400

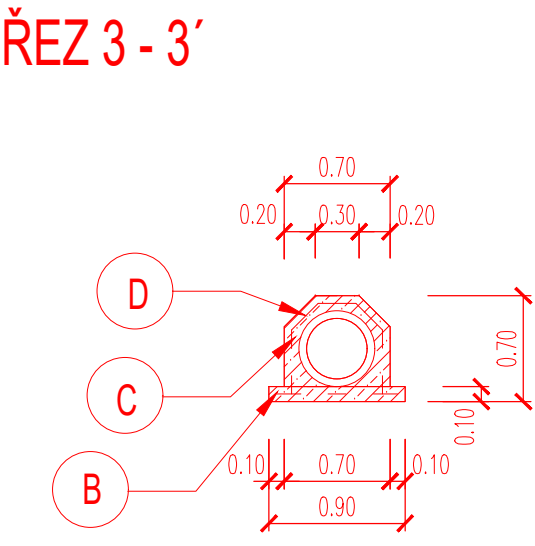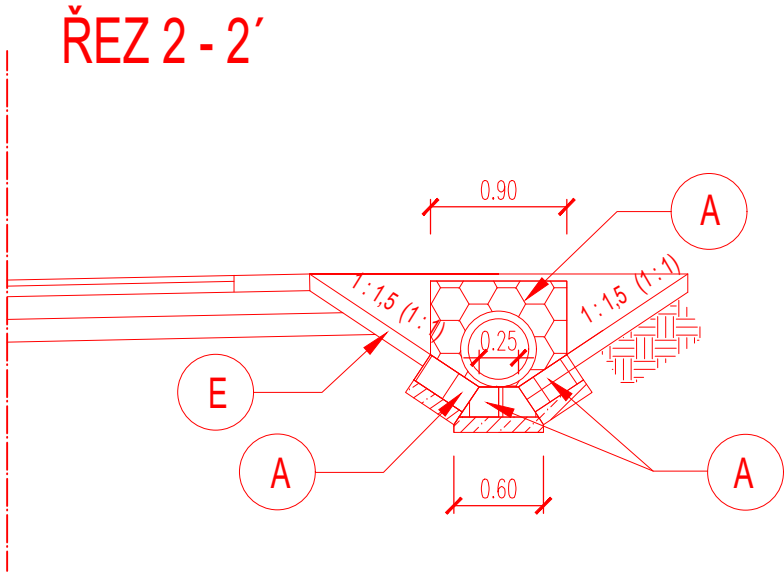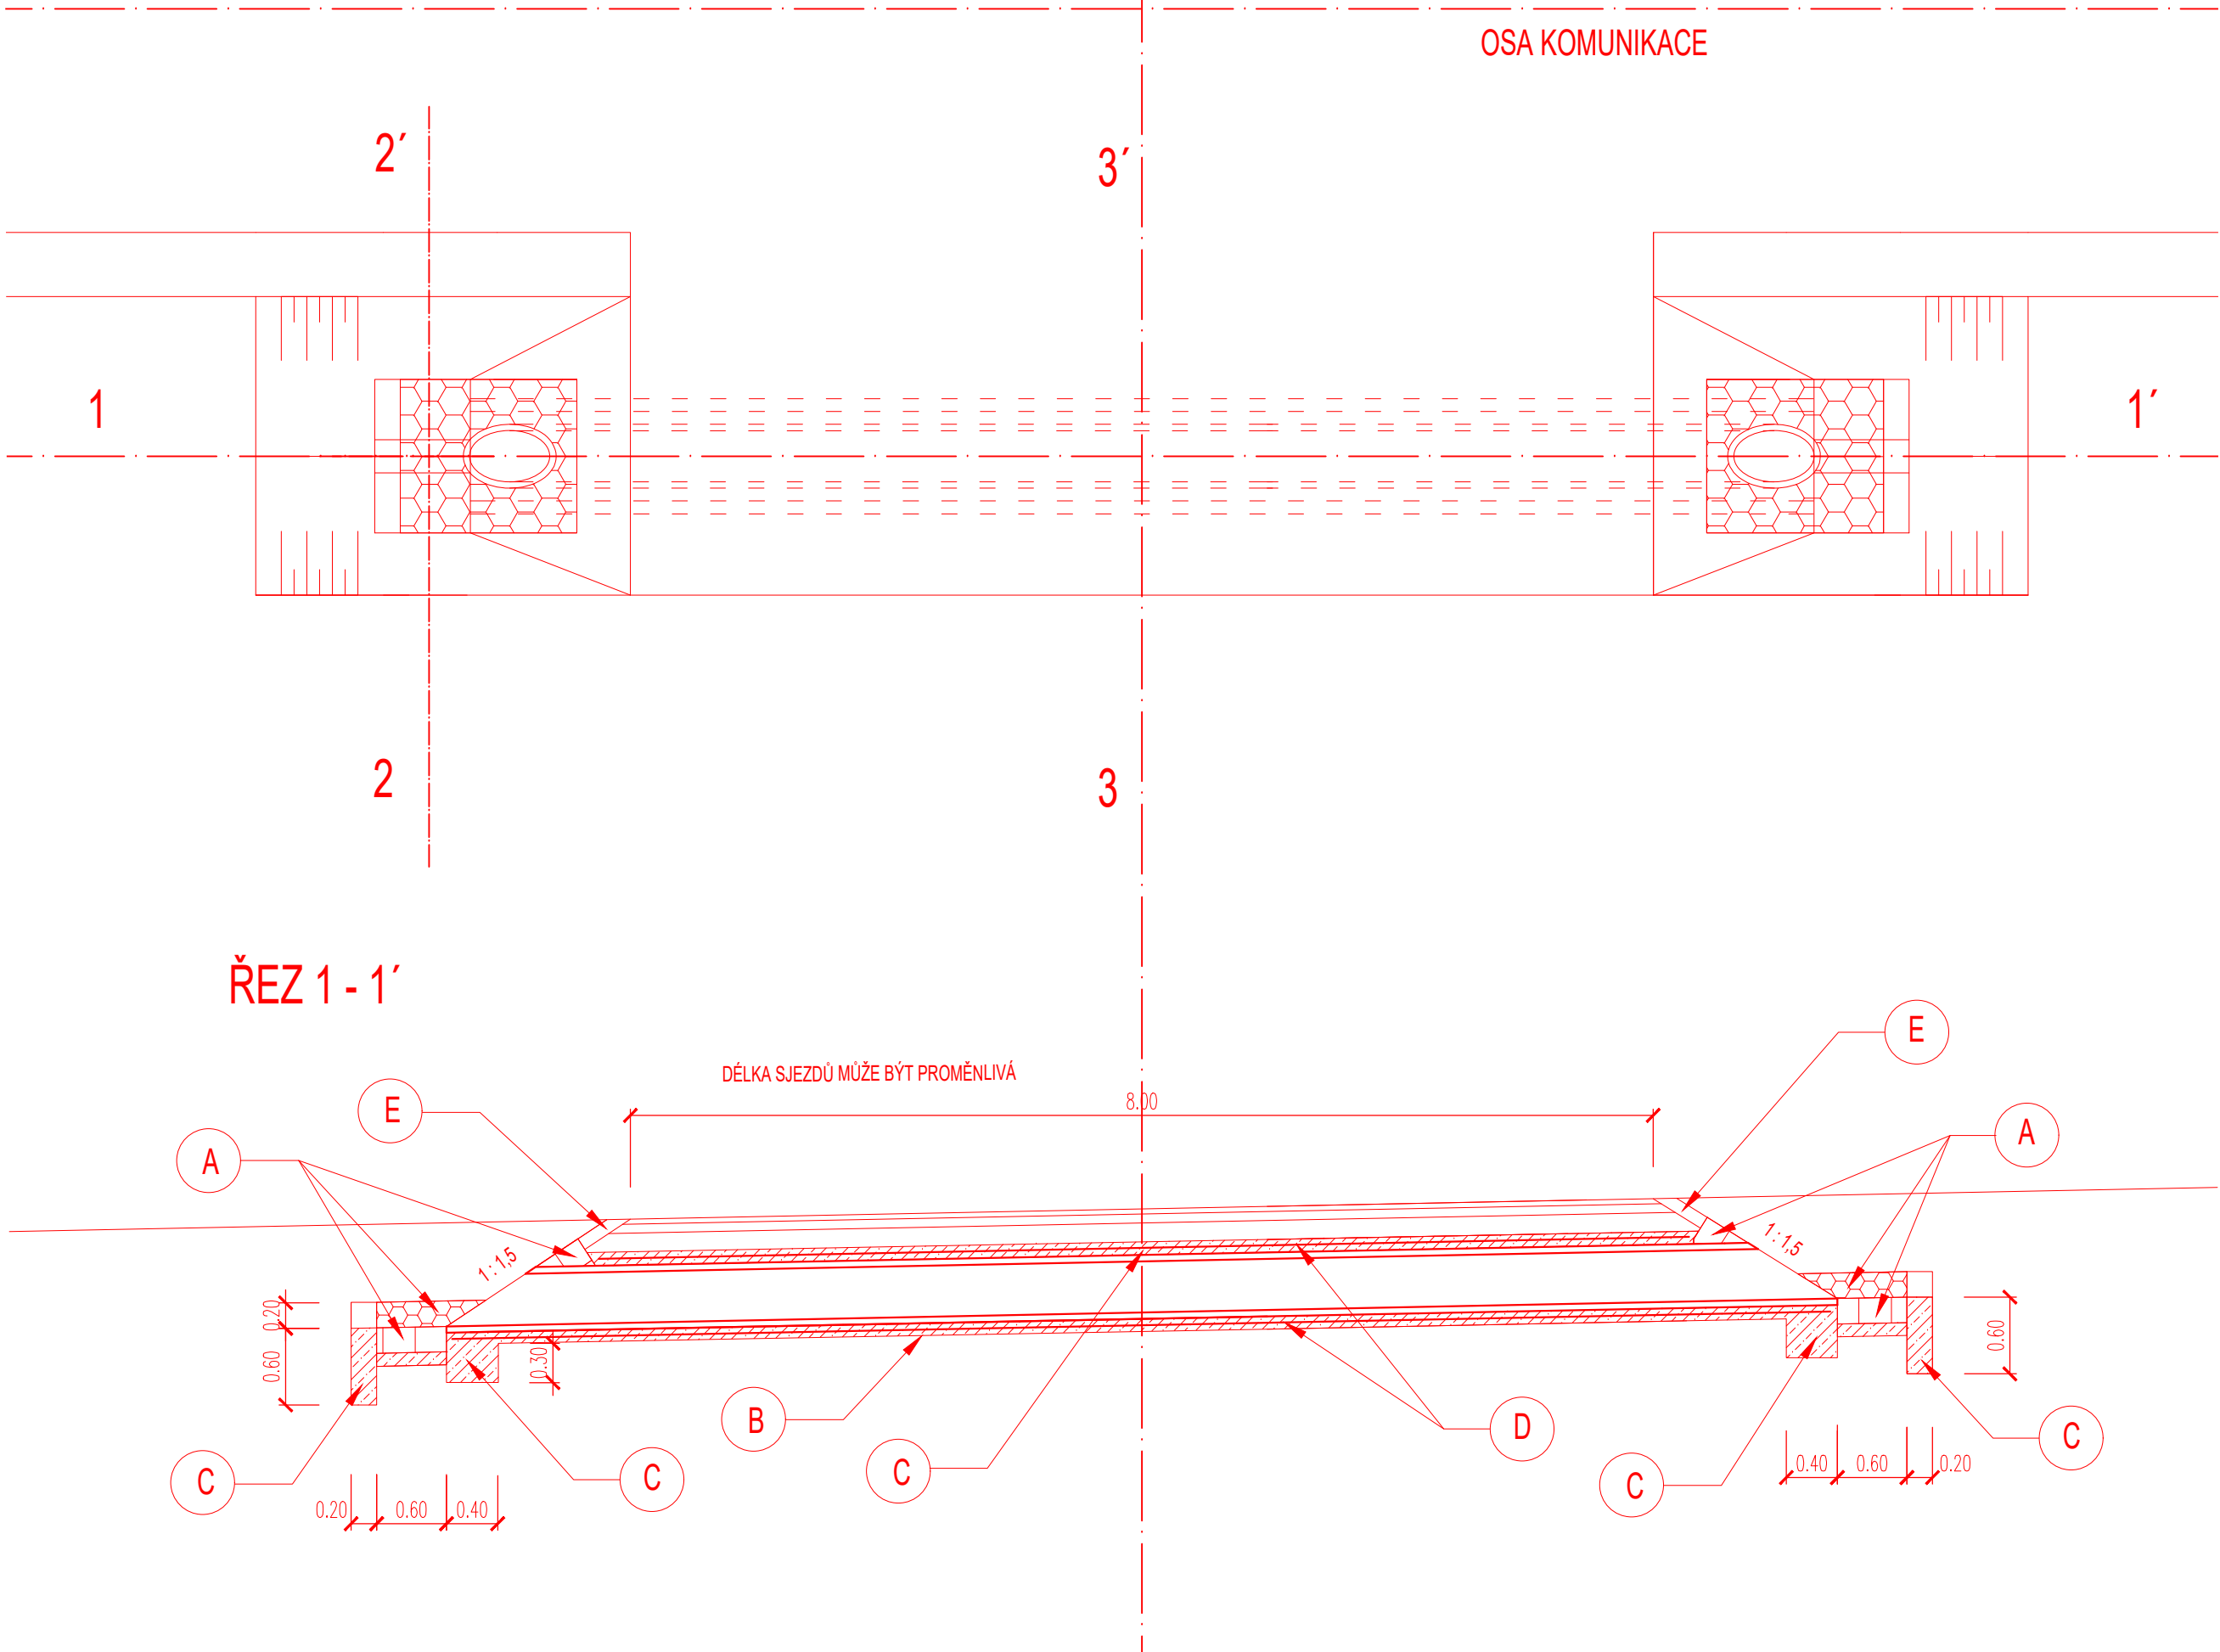


BETONOVÝ PROPUSTEK S VTOKOVOU JÍMKOU A VÝTOKOVÝM ČELEM DN 600

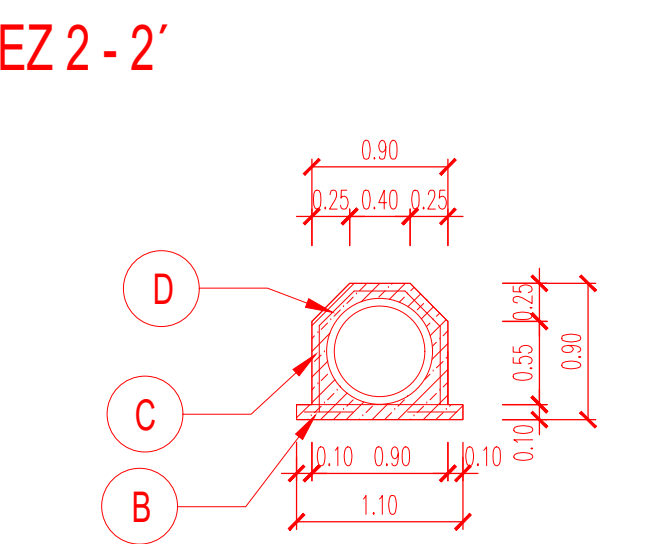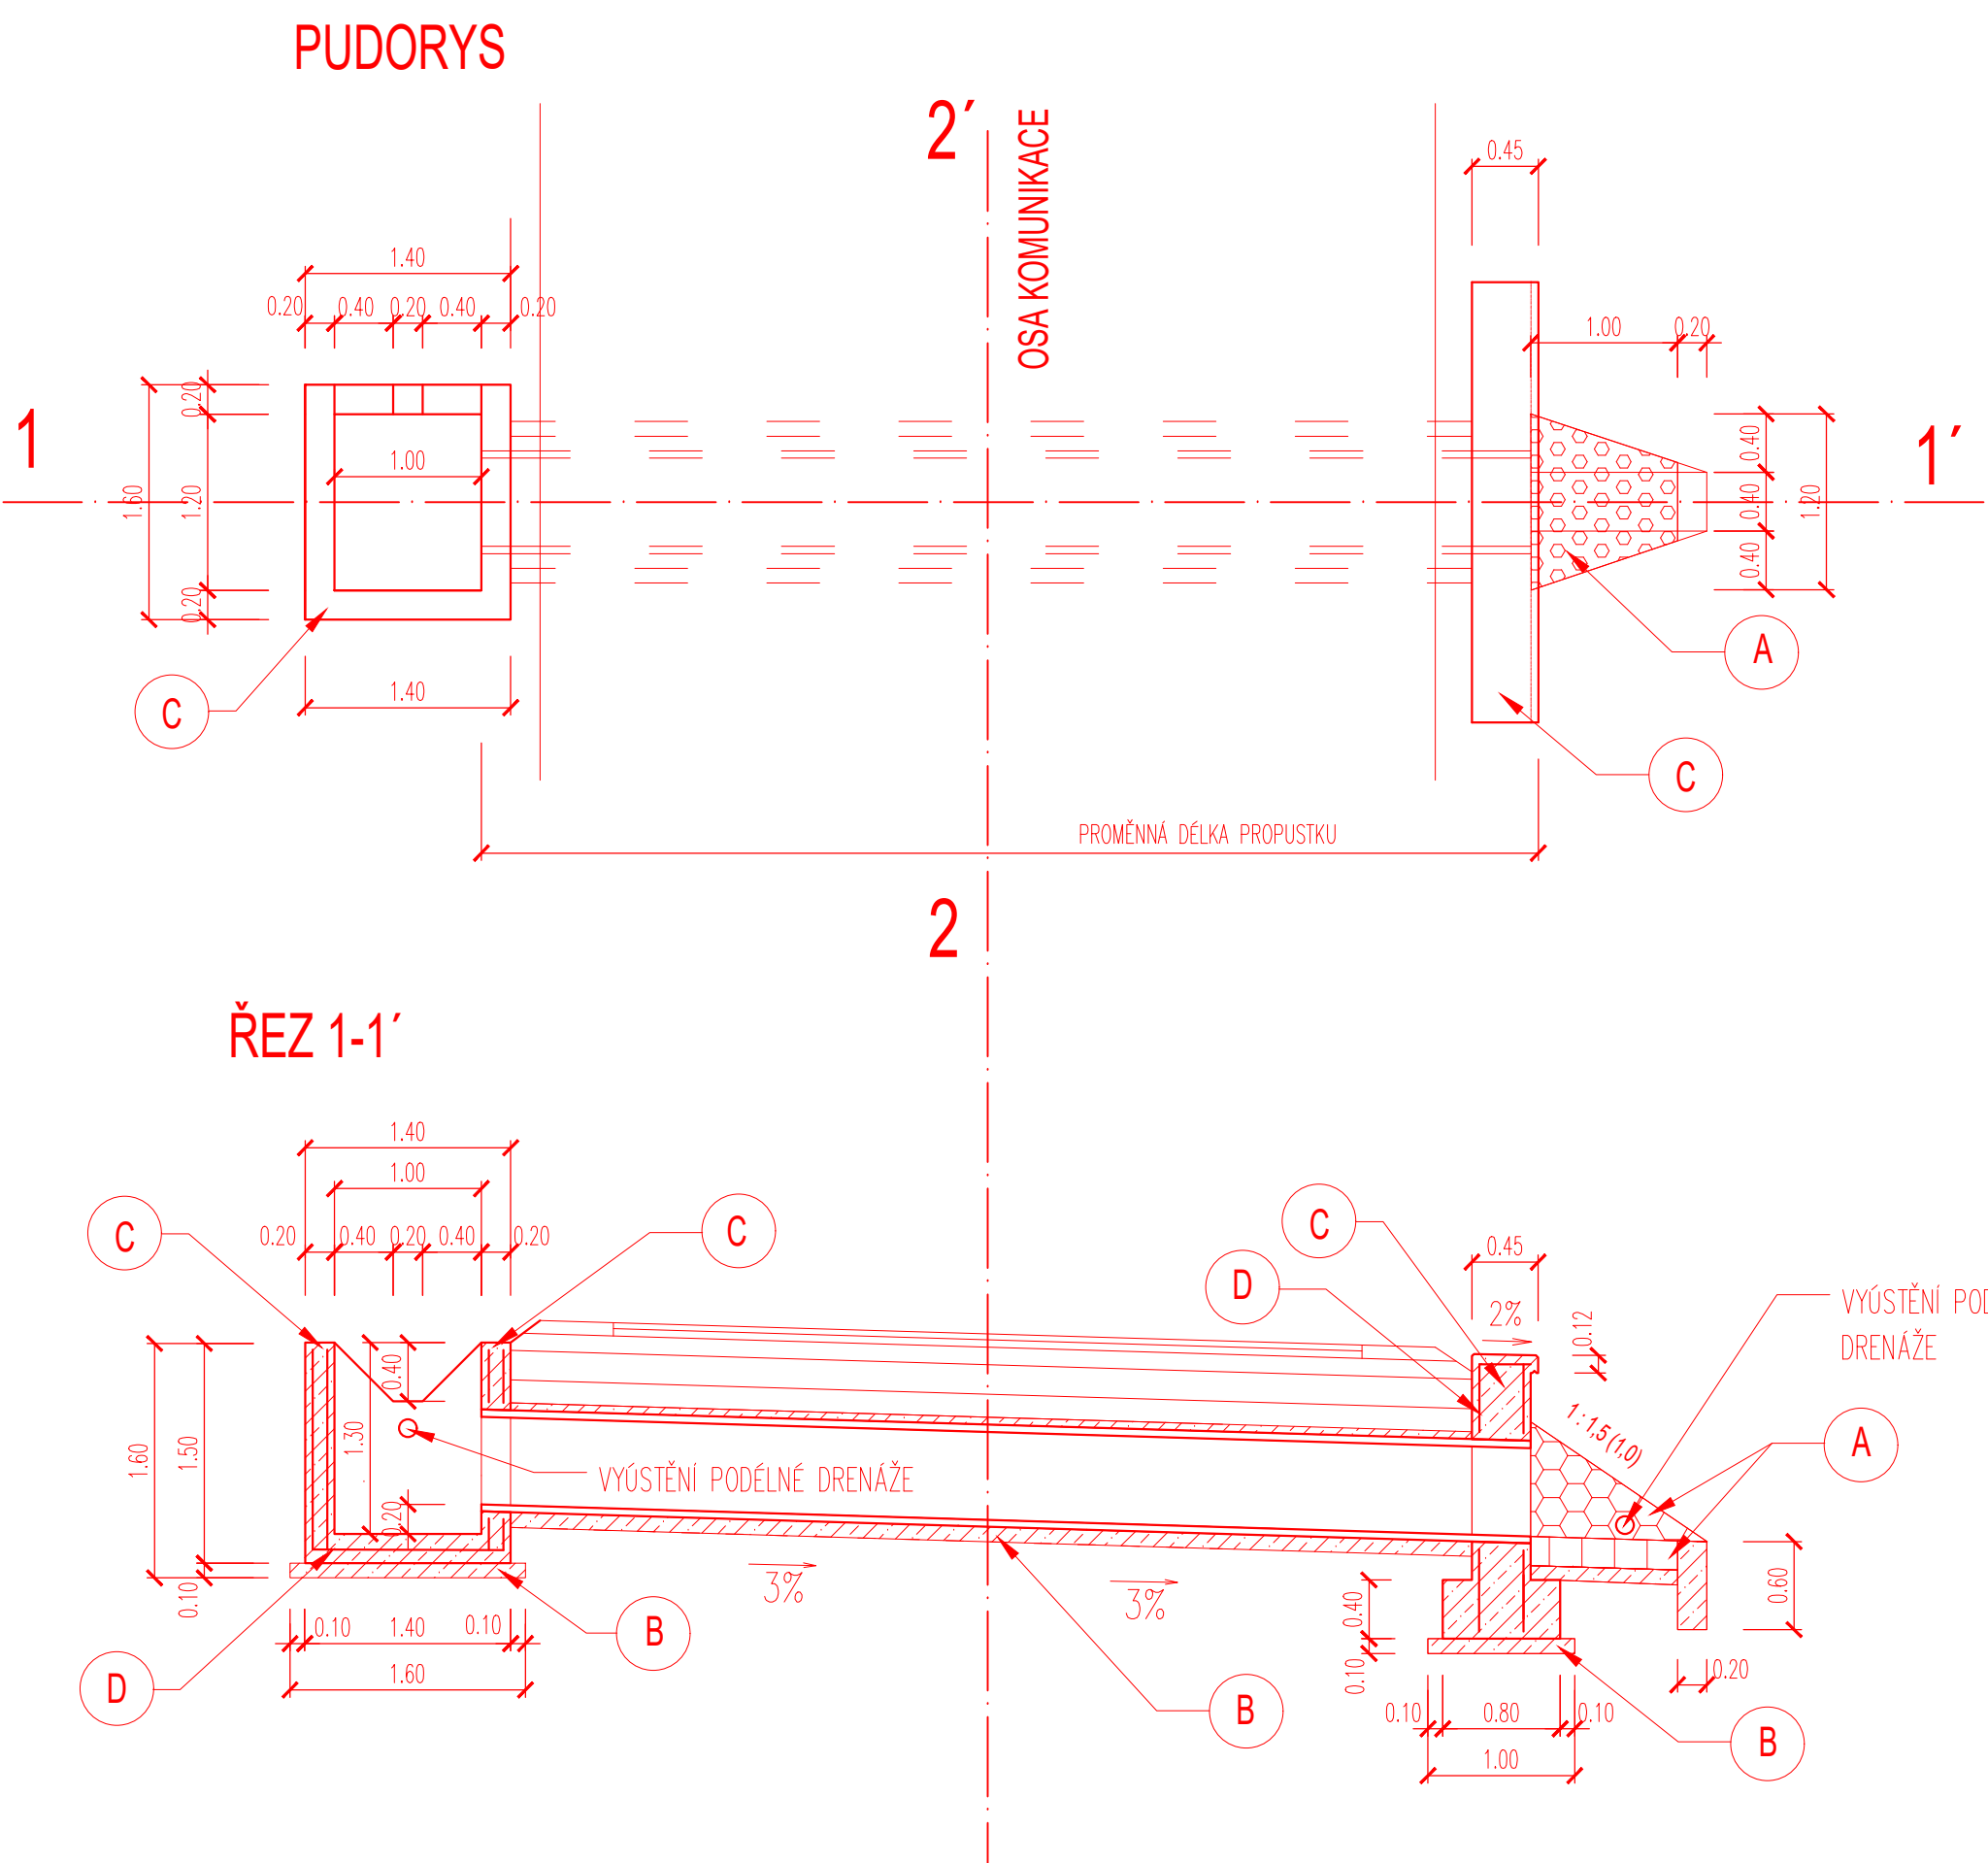

LEGENDA :

A – KAMENNÁ DLAŽBA TL. 200 MM ULOŽENÁ DO BETONOVÉHO LŮŽE S VYSPÁROVÁNÍM
B – PODKLADNÍ BETONOVÁ SMĚS C 20/25 TL. 100 MM
C – BETONOVÁ KONSTRUKCE Z BETONOVÉ SMĚSI C 25/30-XF3 VÝZTUŽÍ Z KARSITÍ
D – OCELOVÁ KARSITĚ 100x100 MM TL. DRATU 6 MM
E – VRSTVA ORNICE TL. 100 MM SE ZATRAVNĚNÍM
KRYTÍ VÝZTUŽE 50 MM
ŘÍMSA S PŘÍČNÝM SKLONEM 2 %
DLAŽBA BUDE NA VÝTOKU ZPEVNĚNÁ PŘÍČNÝM BETONOVÝM PRAHEM C20/25-XF3 ŠÍŘKY 200 MM

PŘEDKONTROLA NA TUTO VÝKRES JEJOU CHYBĚNÝM AUTORSKÝM ZÁKONEM A JEJÍM DĚLSÍ POUŽITÍ, ZMĚNY O ÚPRAVY JSOU BEZ PŘEDCHOZÍHO VÝMĚNĚ AUTORSKÝCH PRÁV TRESTNĚ						
Výpracoval	TOMEK Ivan	Akce	Investor			
Předkontrol	Ing. Arch. KOSÍKOVÁ Martina	POLNÍ CESTA C7 A IP 277 A IP 278		STÁTNÍ POZEMKOVÝ ÚŘAD		
Schválil	TOMEK Ivan	K.Ú. PRASKOLESY U MRÁKOTINA		POBOČKA JIHLAVA		
				FRITZOVA 4260/4, 586 01 JIHLAVA		
 Hemý 914 757 01 Valašské Meziříčí IČO:64086545 360doc@360doc.cz, www.360doc.cz		Druh dokumentace	Status dokumentace		DSP - DPS	
		D. OBJEKTY POZEMNÍCH KOMUNIKACÍ SO 100				
		Název dokumentu	Číslo zakázky	Číslo dokumentace		
		PROPUSTKY A SJEZDY	0221			
		Měřítko 1:50	Kód dokumentace	2021-0221		
		Index	Datum vydání	Jazyk	Č. výkresu	
			07/2021		D.1.1.2.5	