



VZOROVÝ PŘÍČNÝ ŘEZ POLNÍ CESTY P4,5/30

POLNÍ CESTA JEDNOPRUHOVÁ
PRO ÚSEKY S DRENÁŽÍ

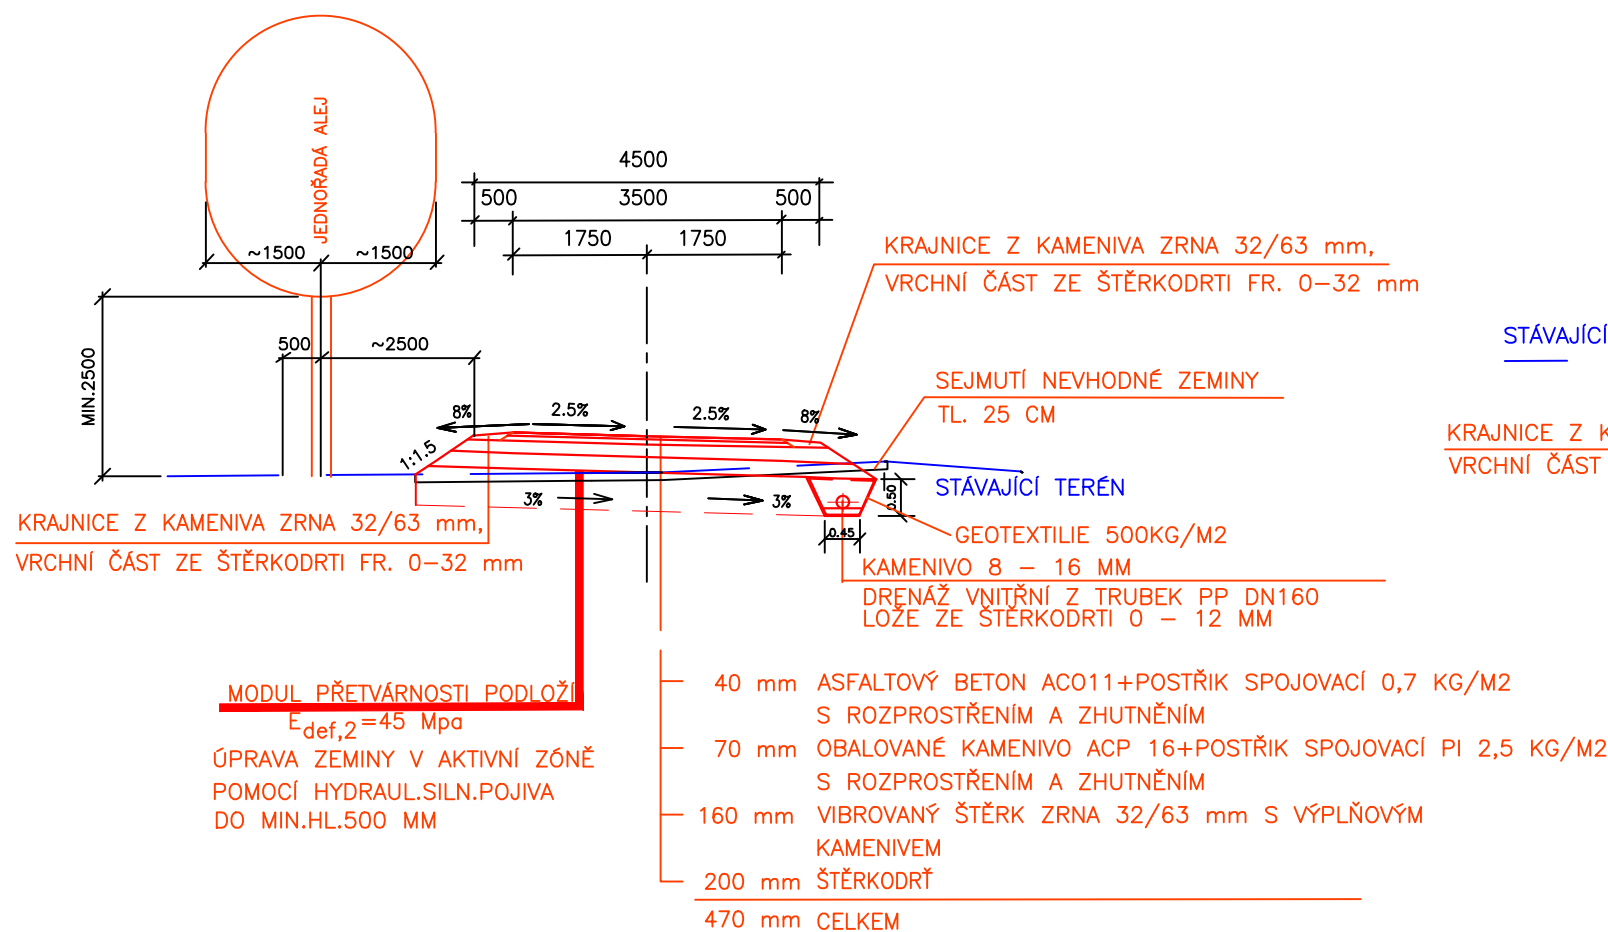

POLNÍ CESTA JEDNOPRUHOVÁ
PRO ÚSEKY S PŘÍKOPEM

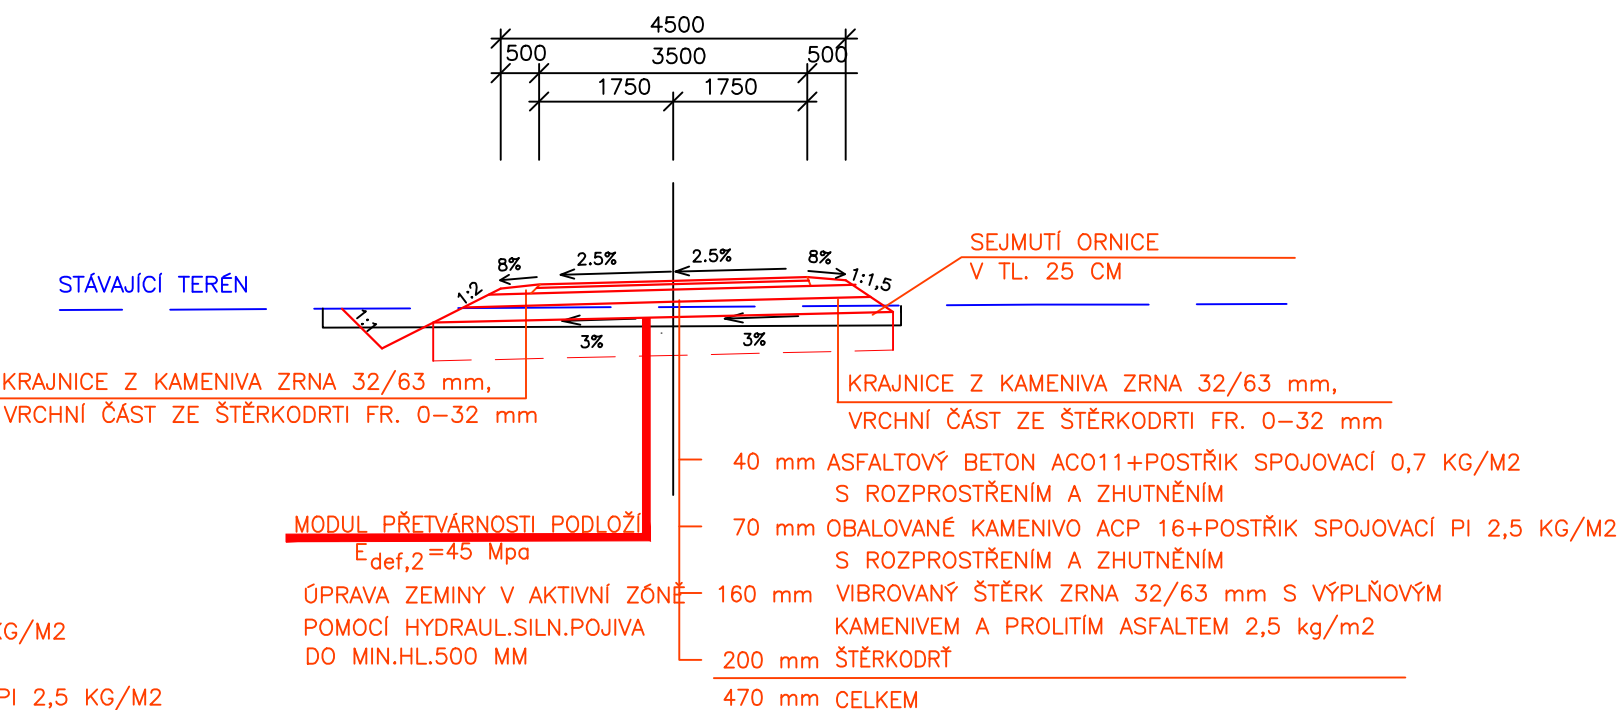

AKCE	POLNÍ CESTA HC1–R	HYDROPROGRESS, s.r.o. Sevastopolská 338 / 6 625 00 Brno	
KAT.ÚZEMÍ	RÁDLO	VED.PROJEKTANT	
OBEC	RÁDLO	PROJEKTANT	
INVESTOR	ČR – Státní pozemkový úřad	STUPEŇ	DSP/DPS
		FORMÁT	A3
OBSAH	VZOROVÝ PŘÍČNÝ ŘEZ	DATUM	11/2021
		MĚŘÍTKO	
		Č.PŘÍLOHY	D.4.