



582.60

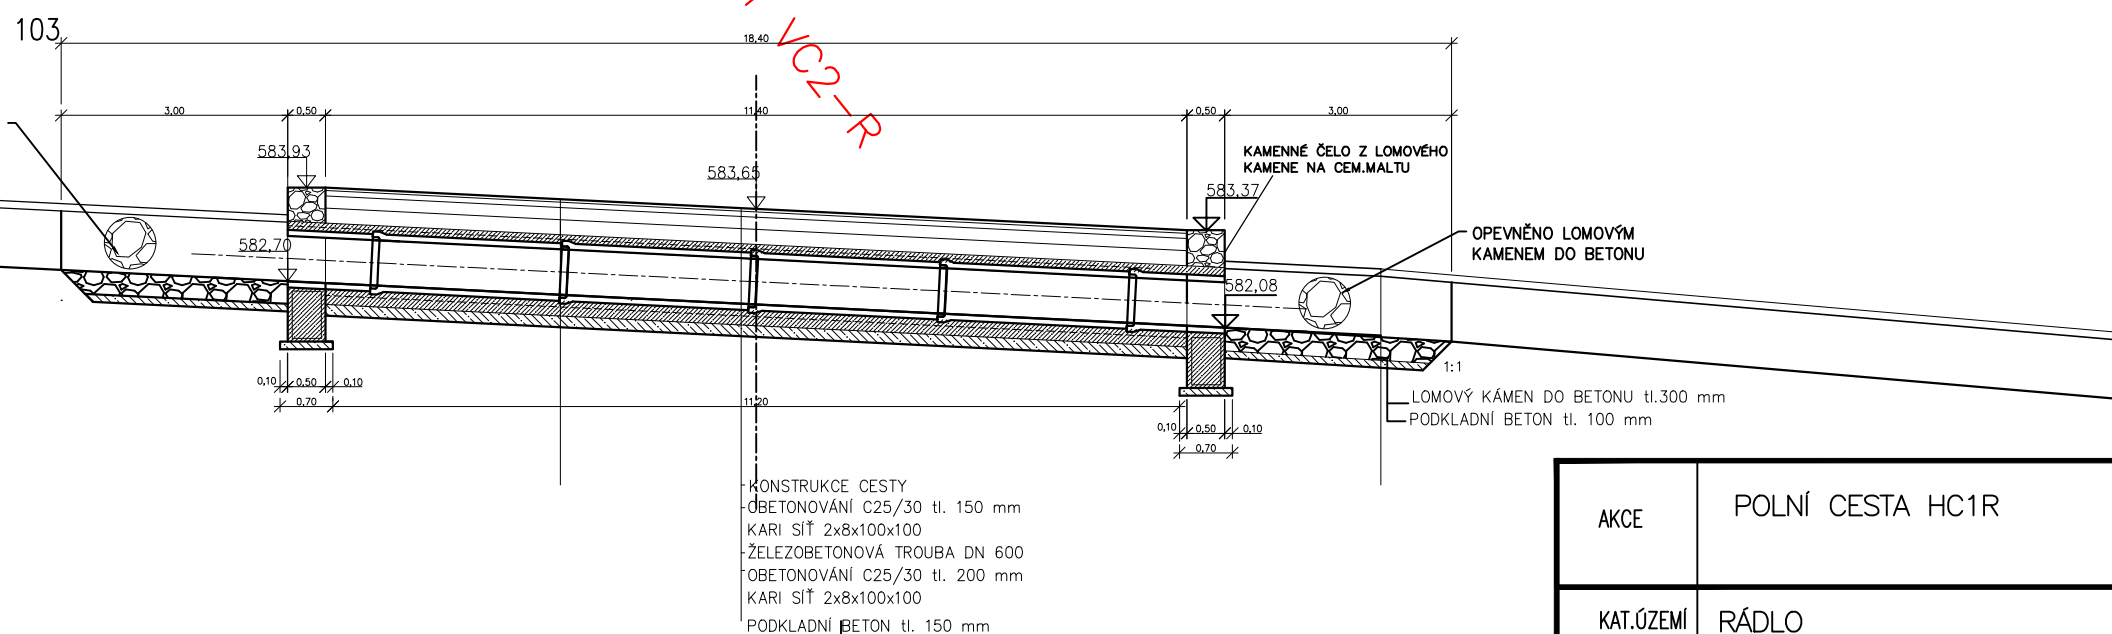

AKCE	POLNÍ CESTA HC1R	HYDROPROGRESS, s.r.o. Sevastopolská 338 / 6 625 00 Brno	
KAT.ÚZEMÍ	RÁDLO	VED.PROJEKTANT	
OBEC	RÁDLO	PROJEKTANT	
INVESTOR	ČR – Státní pozemkový úřad	STUPEŇ	DSP/DPS
		FORMÁT	A3
OBSAH	PROPUSTEK km 1,022	DATUM	09/2021
		MĚŘÍTKO	1:200
		Č.PŘÍLOHY	D.7.