
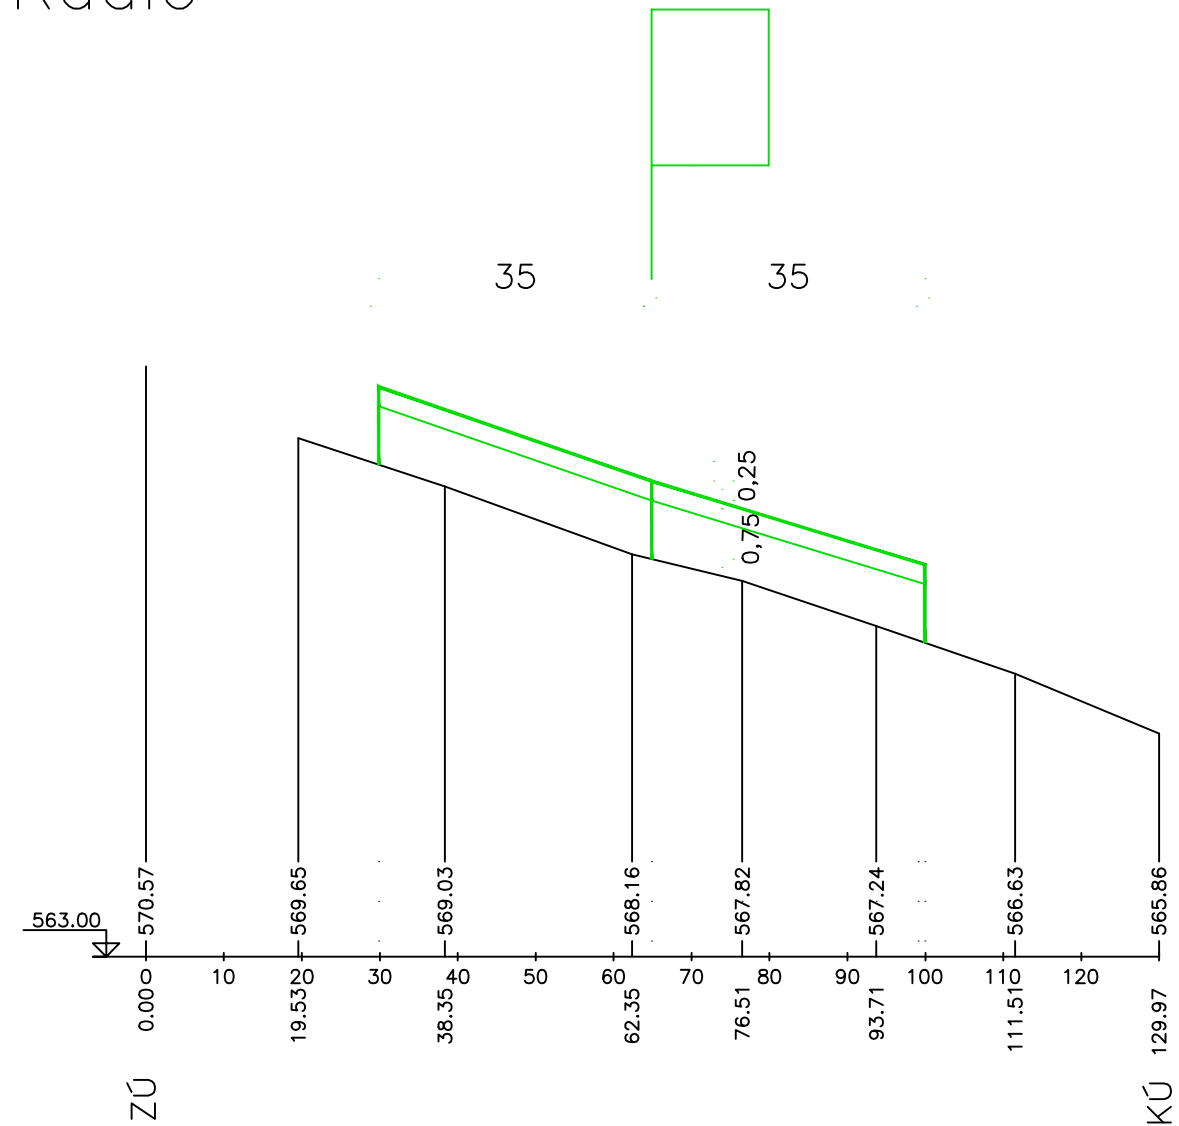



Situace a podélný profil silnice III/2874 – k.ú. Rádlo

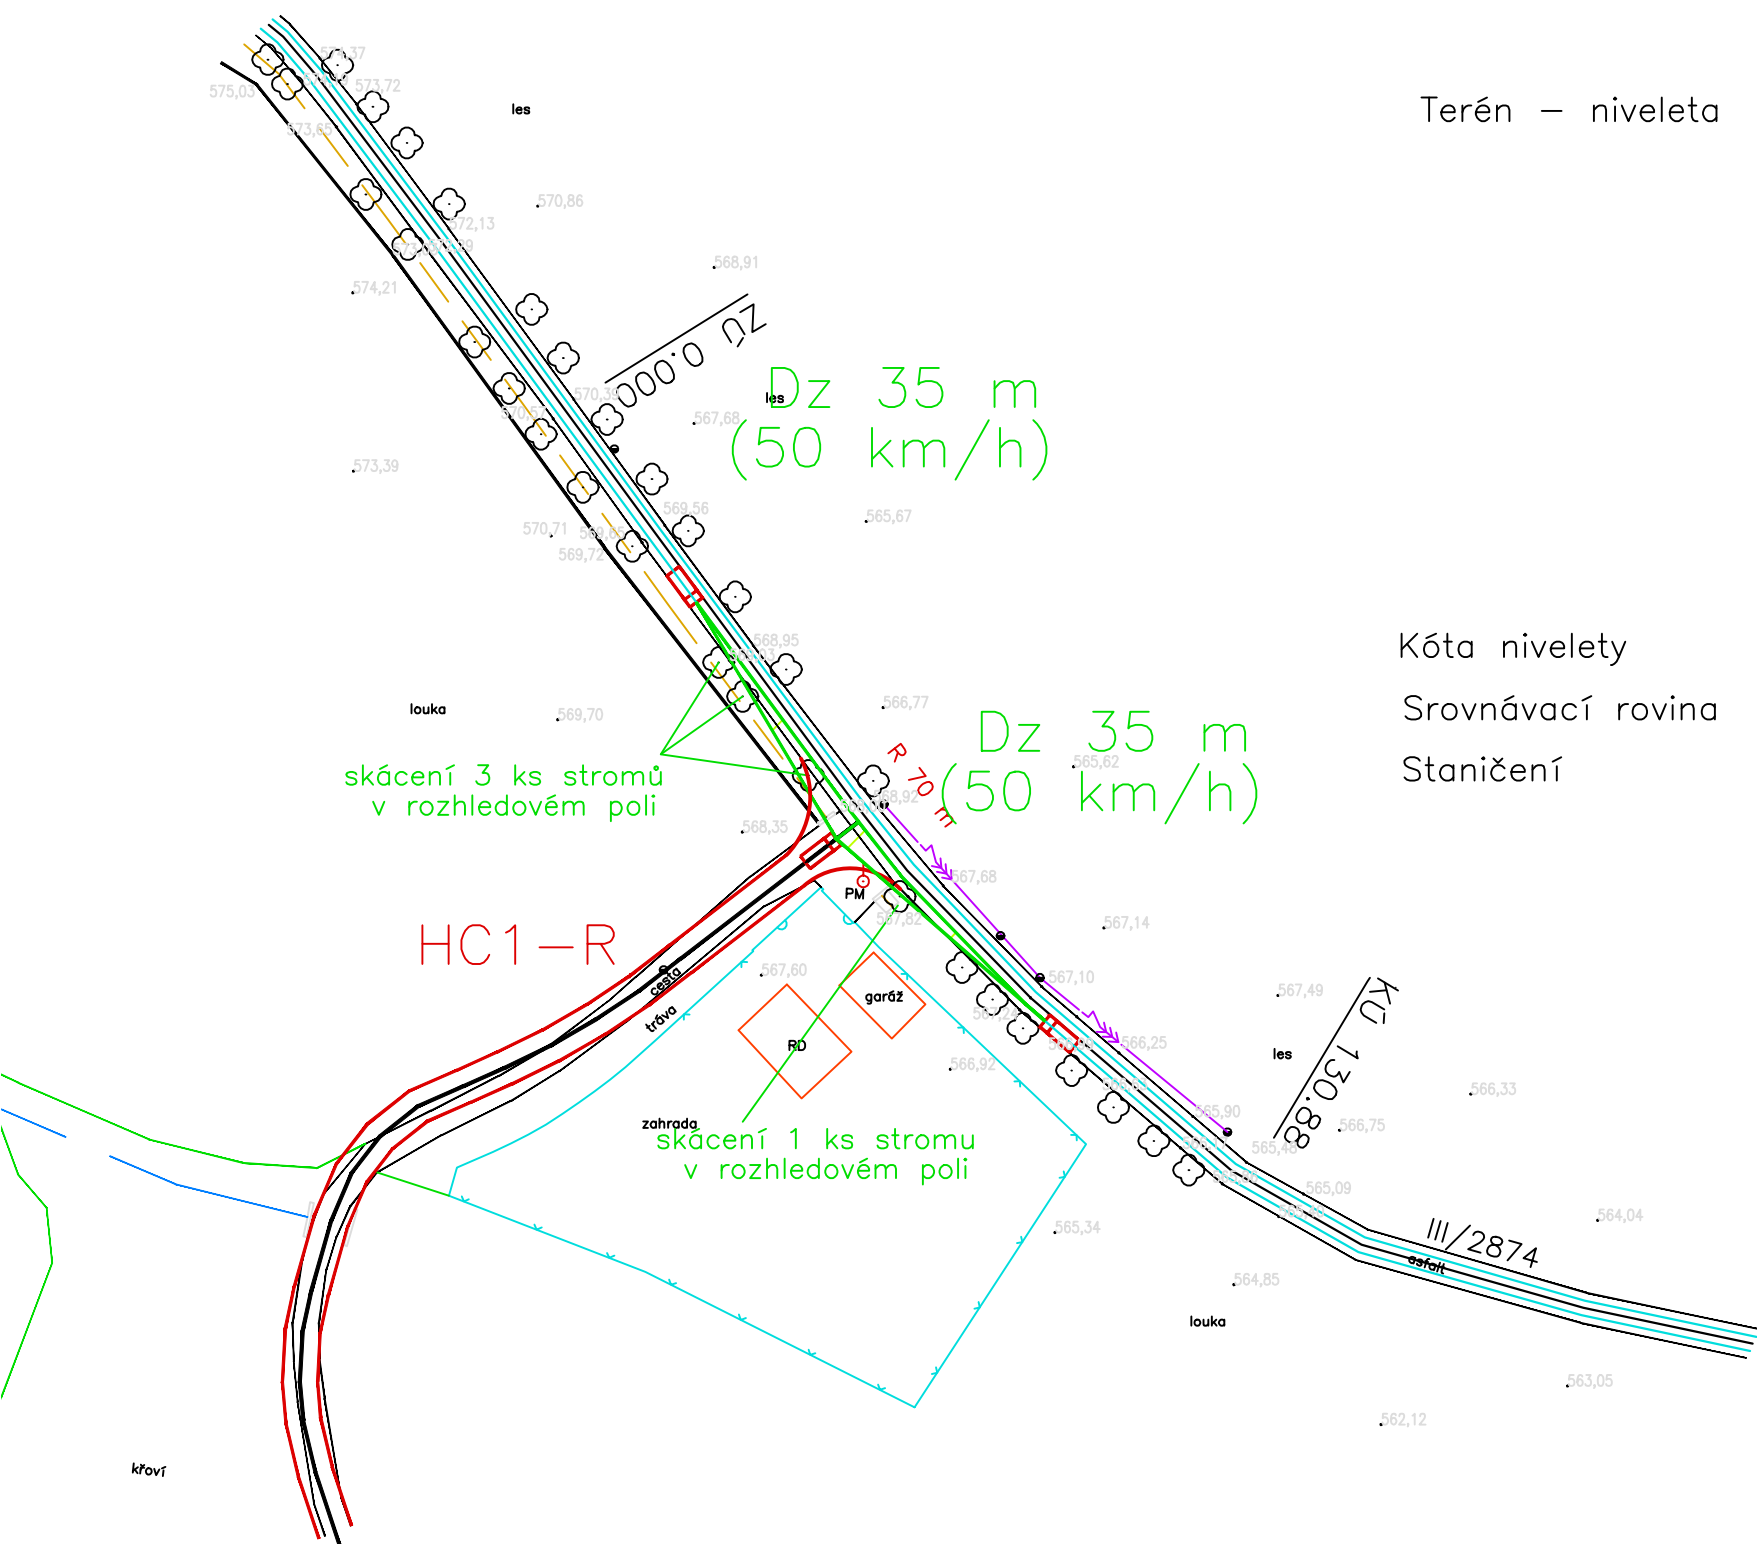

AKCE	POLNÍ CESTA HC1-R	HYDROPROGRESS, s.r.o. Sevastopolská 338 / 6 625 00 Brno	
KAT.ÚZEMÍ	RÁDLO	VED.PROJEKTANT	
OBEC	RÁDLO	PROJEKTANT	
INVESTOR	STÁTNÍ POZEMKOVÝ ÚŘAD ČR	STUPEŇ	DSP/DPS
		FORMÁT	A3
ROZHLEDOVÉ POMĚRY		DATUM	09/2021
		MĚŘÍTKO	
		Č.PŘÍLOHY	D.12.